


ŘEZ A-A

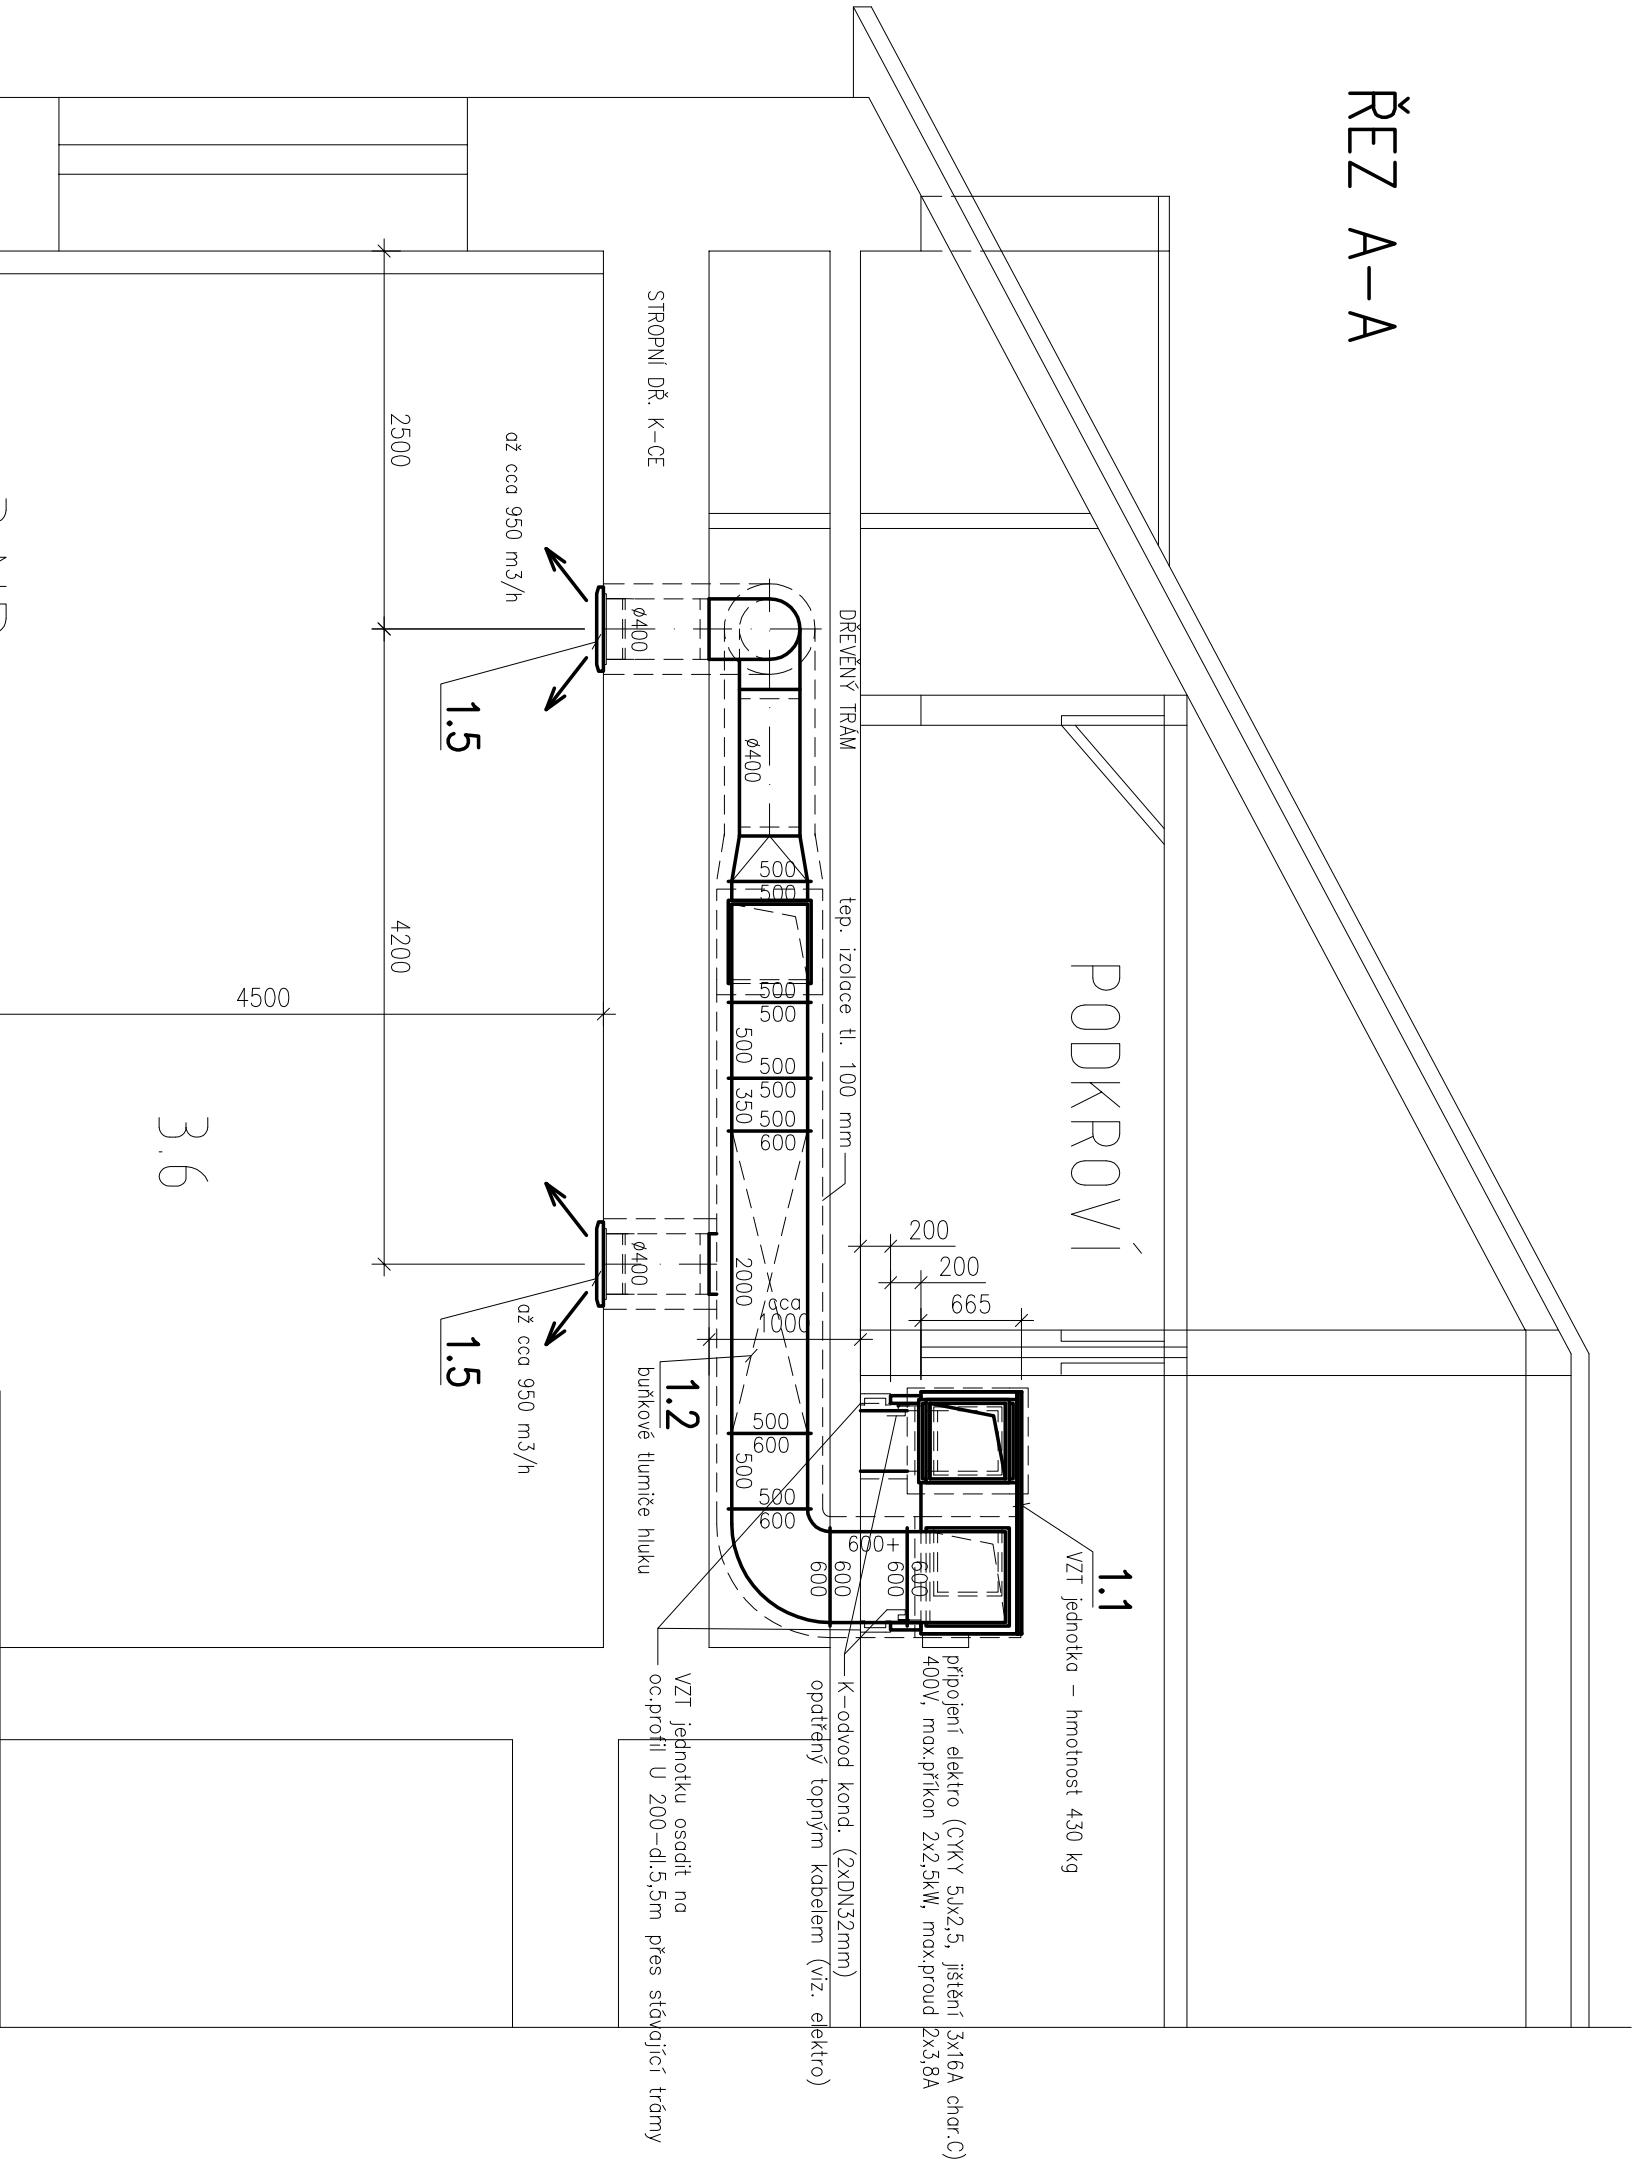

VYPRACOVAL:		ING. JIŘÍ DANIHELKA	
INVESTOR:		Město Nové Město na Mor., Votislavovo nám. 103, 592 31 Nové Město na Mor.	
MÍSTO STAVBY:		Základní škola Votislavovo nám. 124 v N. M. na Mor., k.ú. N. M. na Mor., parcela p.č. 183/1 a 183/2	
NÁZEV AKCE:		Rekonstrukce elektroinstalace I. ZŠ Nové Město na Moravě - III. etapa	
VZDUCHOTECHNIKA			
OBSAH VÝKRESU:		ŘEZ A-A	