




PŮDORYS ZÁKLADŮ

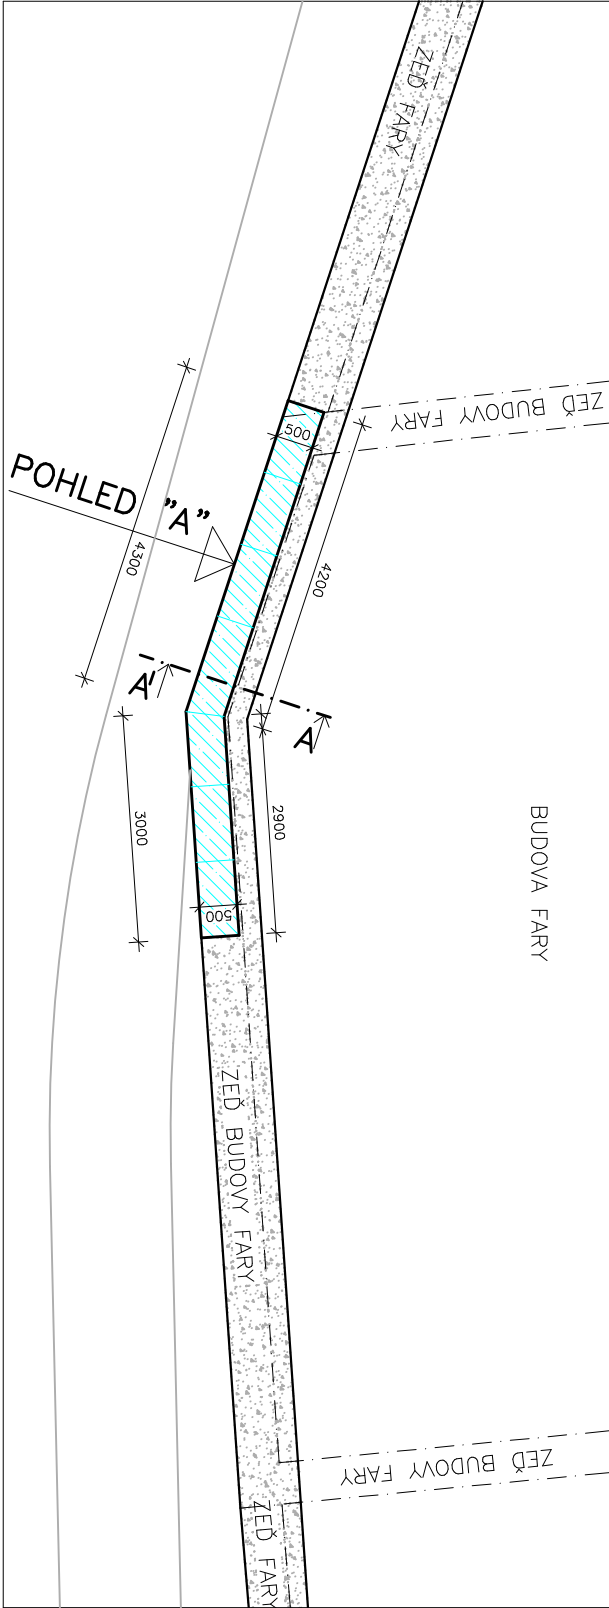

ŘEZ A – A (1:50)

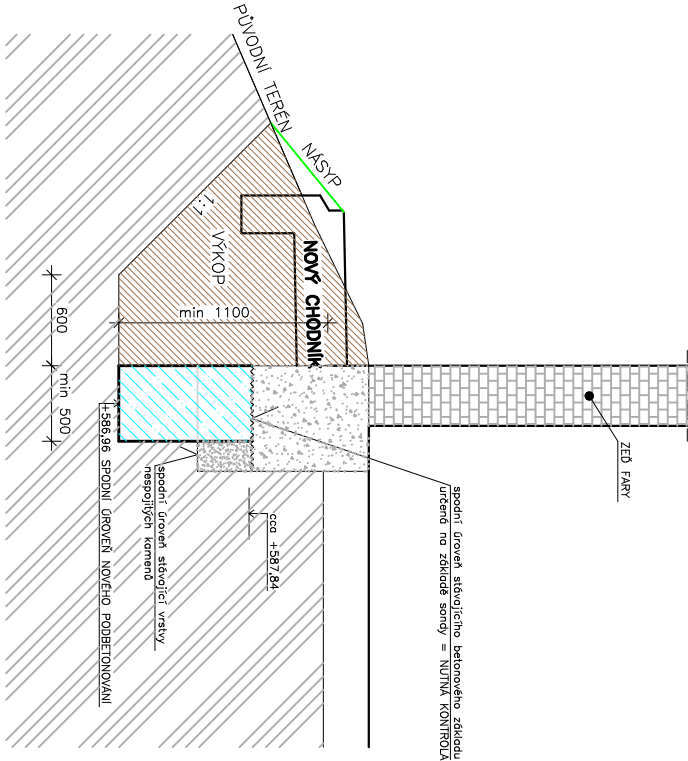


POHLED "A"

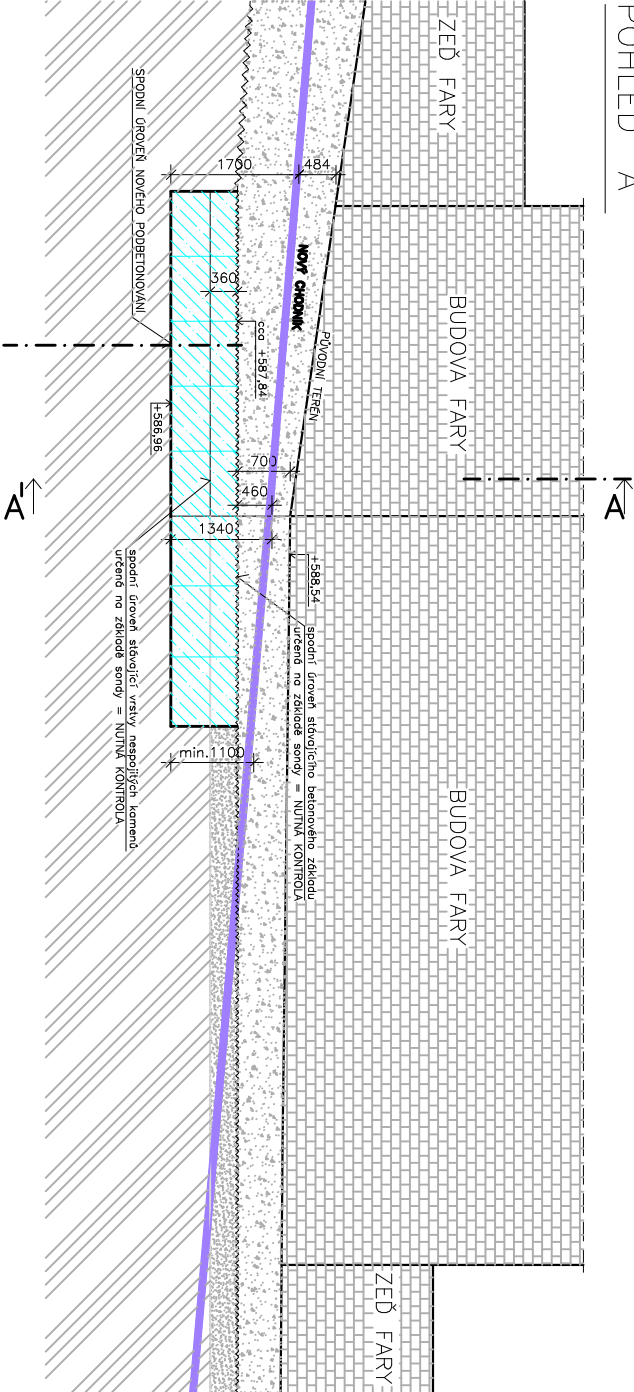

LEGENDA MATERIÁLŮ

- STAVAJÍCÍ BETONOVÝ ZÁKLAD
- NOVÉ PODBETONOVÁNÍ
- FARNÍ BUDOVA A ZEĎ
- ZEMINA
- VÝKOP

PŮDORYS VÝKOPU

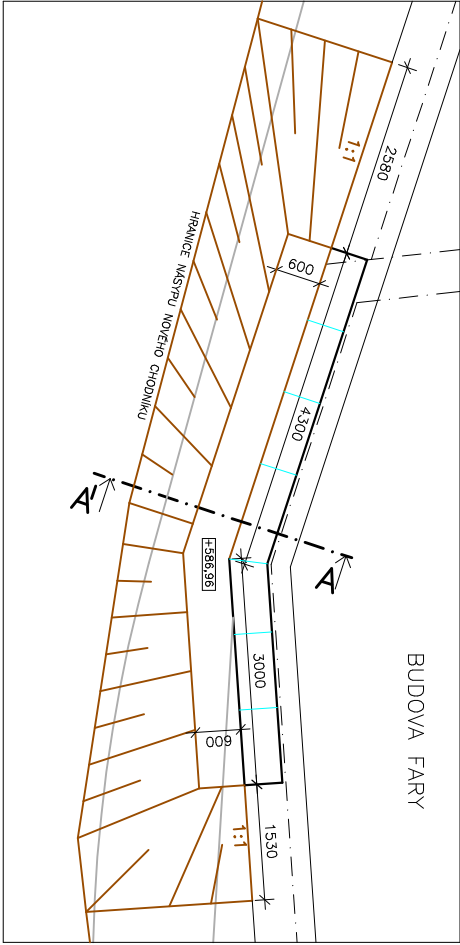

Zodpovědný projektant	HIP	Vypracoval	<div><div>ENVIGEST s.r.o.</div><div>Masarykova 305</div><div>592 31 Nové Město na Moravě</div><div>IČ 49449362</div><div>www.envigest.cz</div><div>tel. 777 616 825    envigest@envigest.cz</div></div>
Ing. Ida LUKŠOVÁ	Ing. J. Duřek	Ing. Jan Červínka	
Investor: Město Nové Město na Moravě, Vratislavovo nám. 103			
Místo stavby: Olešná na Moravě, p.č. 2, 3, 6, 51, 81, 224/1, 259, 261, 266/1, 266/2, 267			
Okres: Žďár nad Sázavou		Kraj: Vysočina	
Akce:			
CHODNÍK OLEŠNÁ			
PODBETONOVÁNÍ ZÁKLADŮ FARY			
Obsch:			
C 701			

Formát	A3
Datum	12./2011
Stupeň	DPS
Číslo zakázky	1108
Měřítko	Číslo výkresu
1:100	C701.1

Jednotlivě sheety či rozmnožování tohoto materiálu či jeho částí a nakládání s ním pro jiný účel, než bylo určeno, je zakázáno a podléhá autorizační zkoumání. Všechno právo vyhrazeno.