


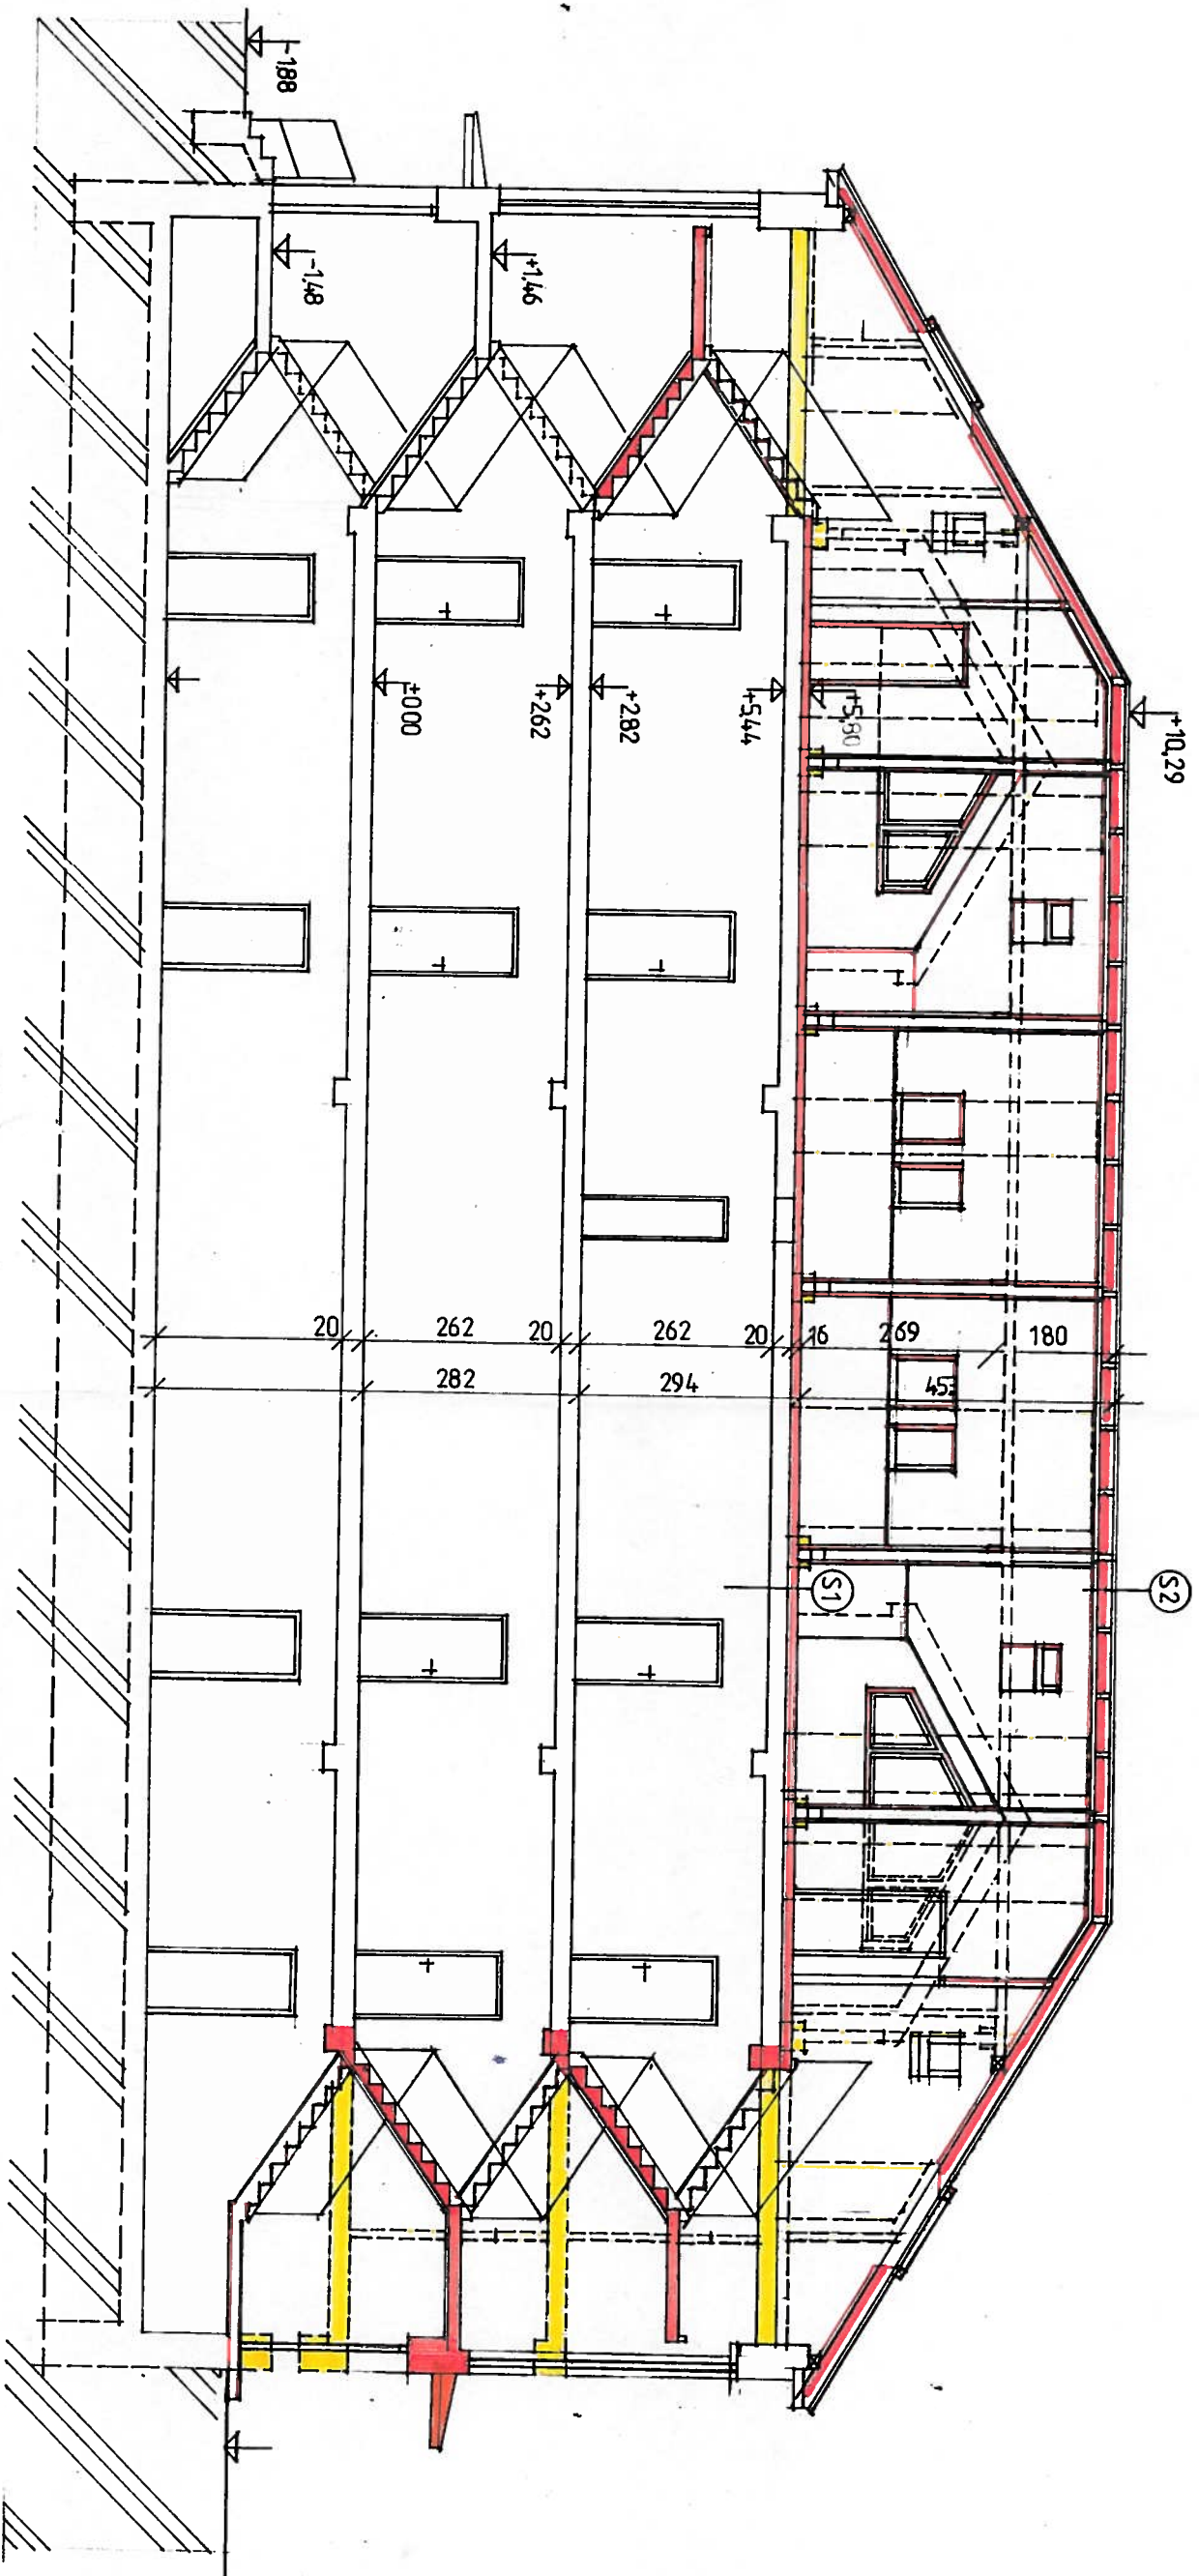

LEGENDA


- NOVÉ KONSTRUKCE
- VYBOURANÉ KONSTRUKCE
- STÁVAJÍCÍ KONSTRUKCE

Dokumentace byla ověřena ve stavebním řízení
a je podkladem pro provedení stavby podle
stavebního povolení
č. 824/196-N ze dne 29. 2. 1996




VYPRACOVAL	ING. (ARCH.) P. PLEŠKÁČOVÁ	KONTROLA	ING. PELIKÁN
STAVEBNÍK	MĚSTSKÁ SPRÁVA BYTU, MIROVÁ 1283, NOVE MĚSTO NA MORAVĚ		
MÍSTO STAVBY	DROBNÉHO 540, NOVE MĚSTO NA MORAVĚ		
PŮDNÍ VESTAVBA 4 b.j., DROBNÉHO 540			
ŘEZ PODELNÝ A-A'			
CX PALLAS, spol. s r. o. Petrovická 857, Nové Město n. M. IČO: 428 64 411			ČÍSLO VÝKRESU
ZAK. Č.: 027/95			
ÚČEL: PS pro SP			
DATUM: 10 / 1995			
MĚR.: 1:100			05

POHLED JV

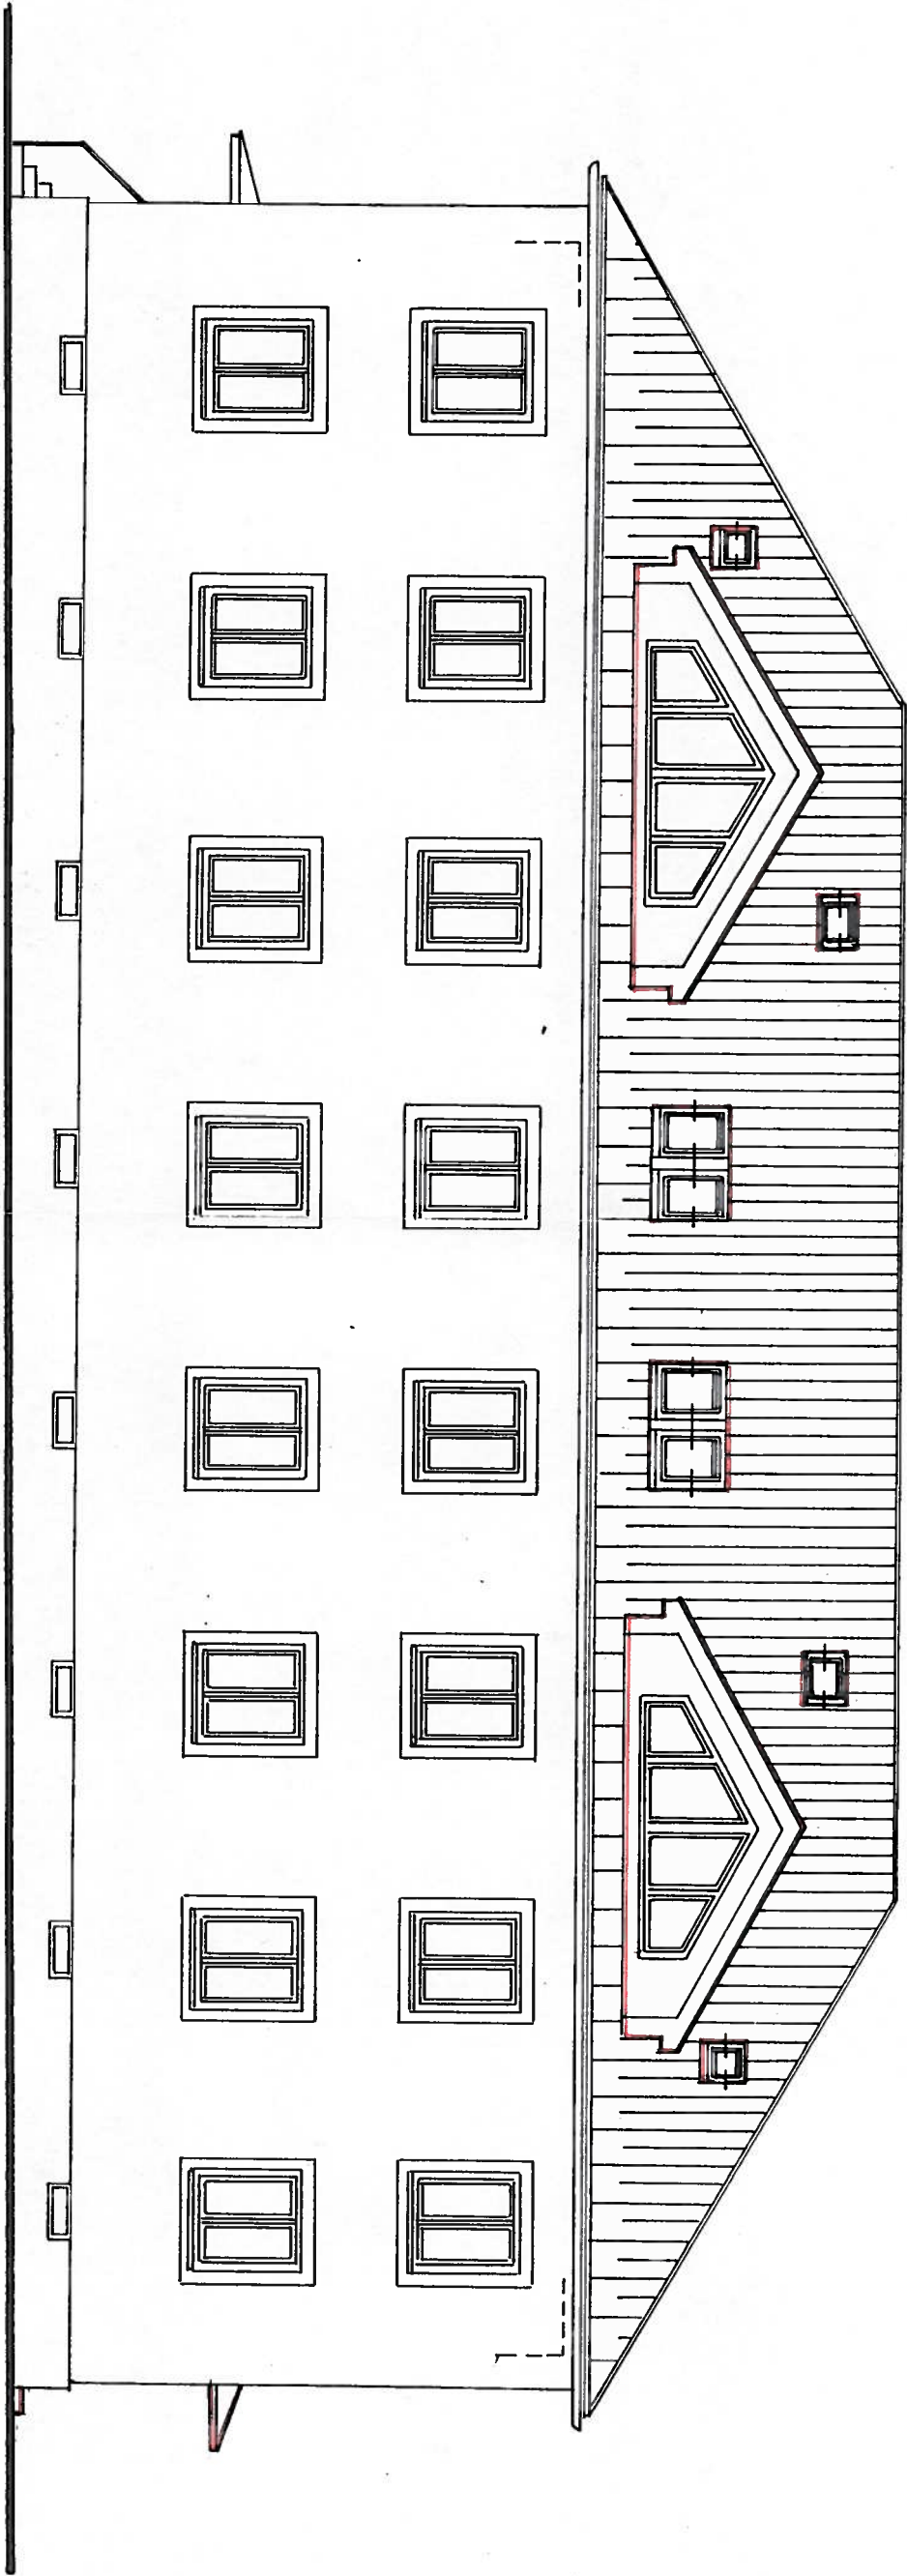


dokumentace byla ověřena ve stavebním řízení
a je podkladem pro provedení stavby podle
stavebního povolení
22.4.1996 - Ne ze dne 29.4.1996
Vrat'

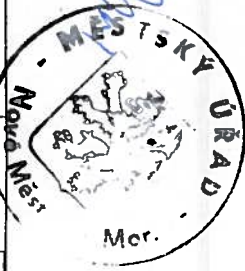


02

VYPRACOVAL	ING.(ARCH.) P. PLEŠKAČOVÁ	KONTROLA	ING. PELIKAN	CX PALLAS, spol. s r. o. Petrovičská 857, Nové Město n. M. IČO: 428 64 411	ČÍSLO VÝKRESU
STAVEBNÍK	MĚSTSKÁ SPRÁVA BYTU, MIROVÁ 1283, NOVÉ MĚSTO NA MORAVĚ				
MÍSTO STAVBY	DROBNÉHO 540, NOVÉ MĚSTO NA MORAVĚ				
PŮDNÍ VESTAVBA 4 b.j., DROBNÉHO 540					
POHLED JIHOVÝCHODNÍ					
ZAK. Č. : 027/95					
ÚČEL: PS pro SP					
DATUM: 10 / 1995					
MĚR.: 1:100					
					06

POHLED JZ

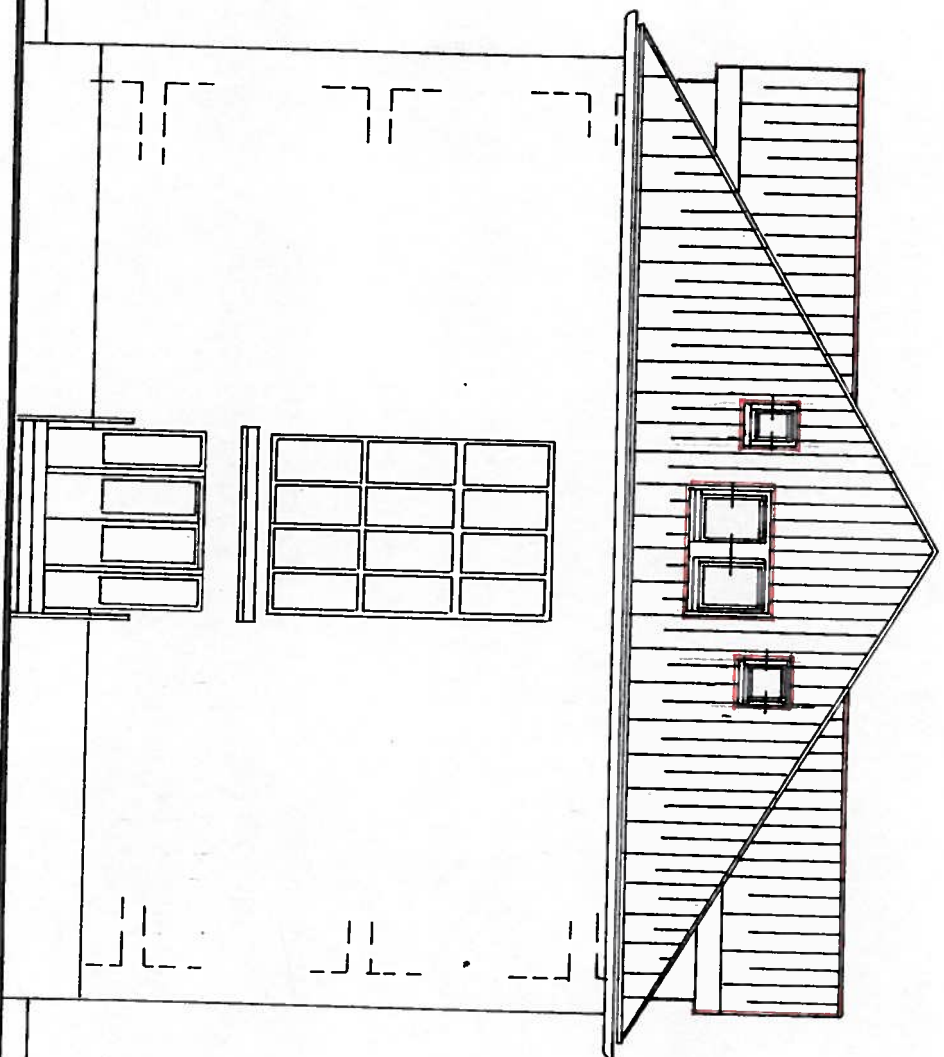

POHLED SV

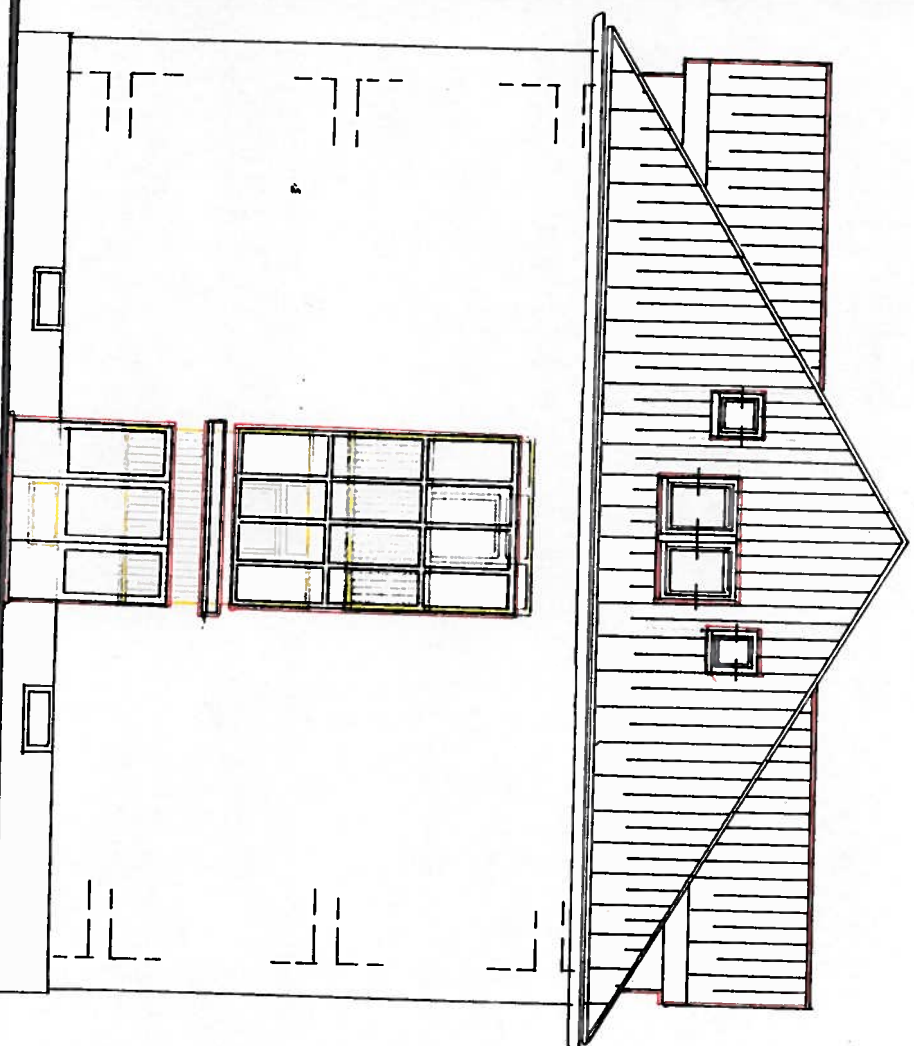

dokumentace byla ověřena ve stavebním řízení
a je podkladem pro provedení stavby podle
stavebního povolení
č. 1. Věst. 224/96-1/6 ze dne 29. 4. 1996




VYPRACOVAL	ING. (ARCH.) R. HESKÁČOVÁ	KONTROLA	ING. PELIKAN	CX PALLAS, spol. s r. o. Petrovická 857, Nové Město n. M. IČO: 428 64 411
STAVEBNÍK	MĚSTSKÁ SPRÁVA B. T. J. MIKOVÁ 1283, NOVÉ MĚSTO NA MORAVĚ			
MÍSTO STAVBY	DROBNÉHO 540, NOVÉ MĚSTO NA MORAVĚ			
PŮDNÍ VESTAVBA 4 b. j., DROBNÉHO 540				
POHLED JZ, POHLED SV				
ZAK. Č. : 027 / 95		číslo		
ÚČEL : PS pro SP		VÝKRESU		
DATUM : 10 / 1995		08		
MĚR. : 1:100				

02

08

POHLED SZ

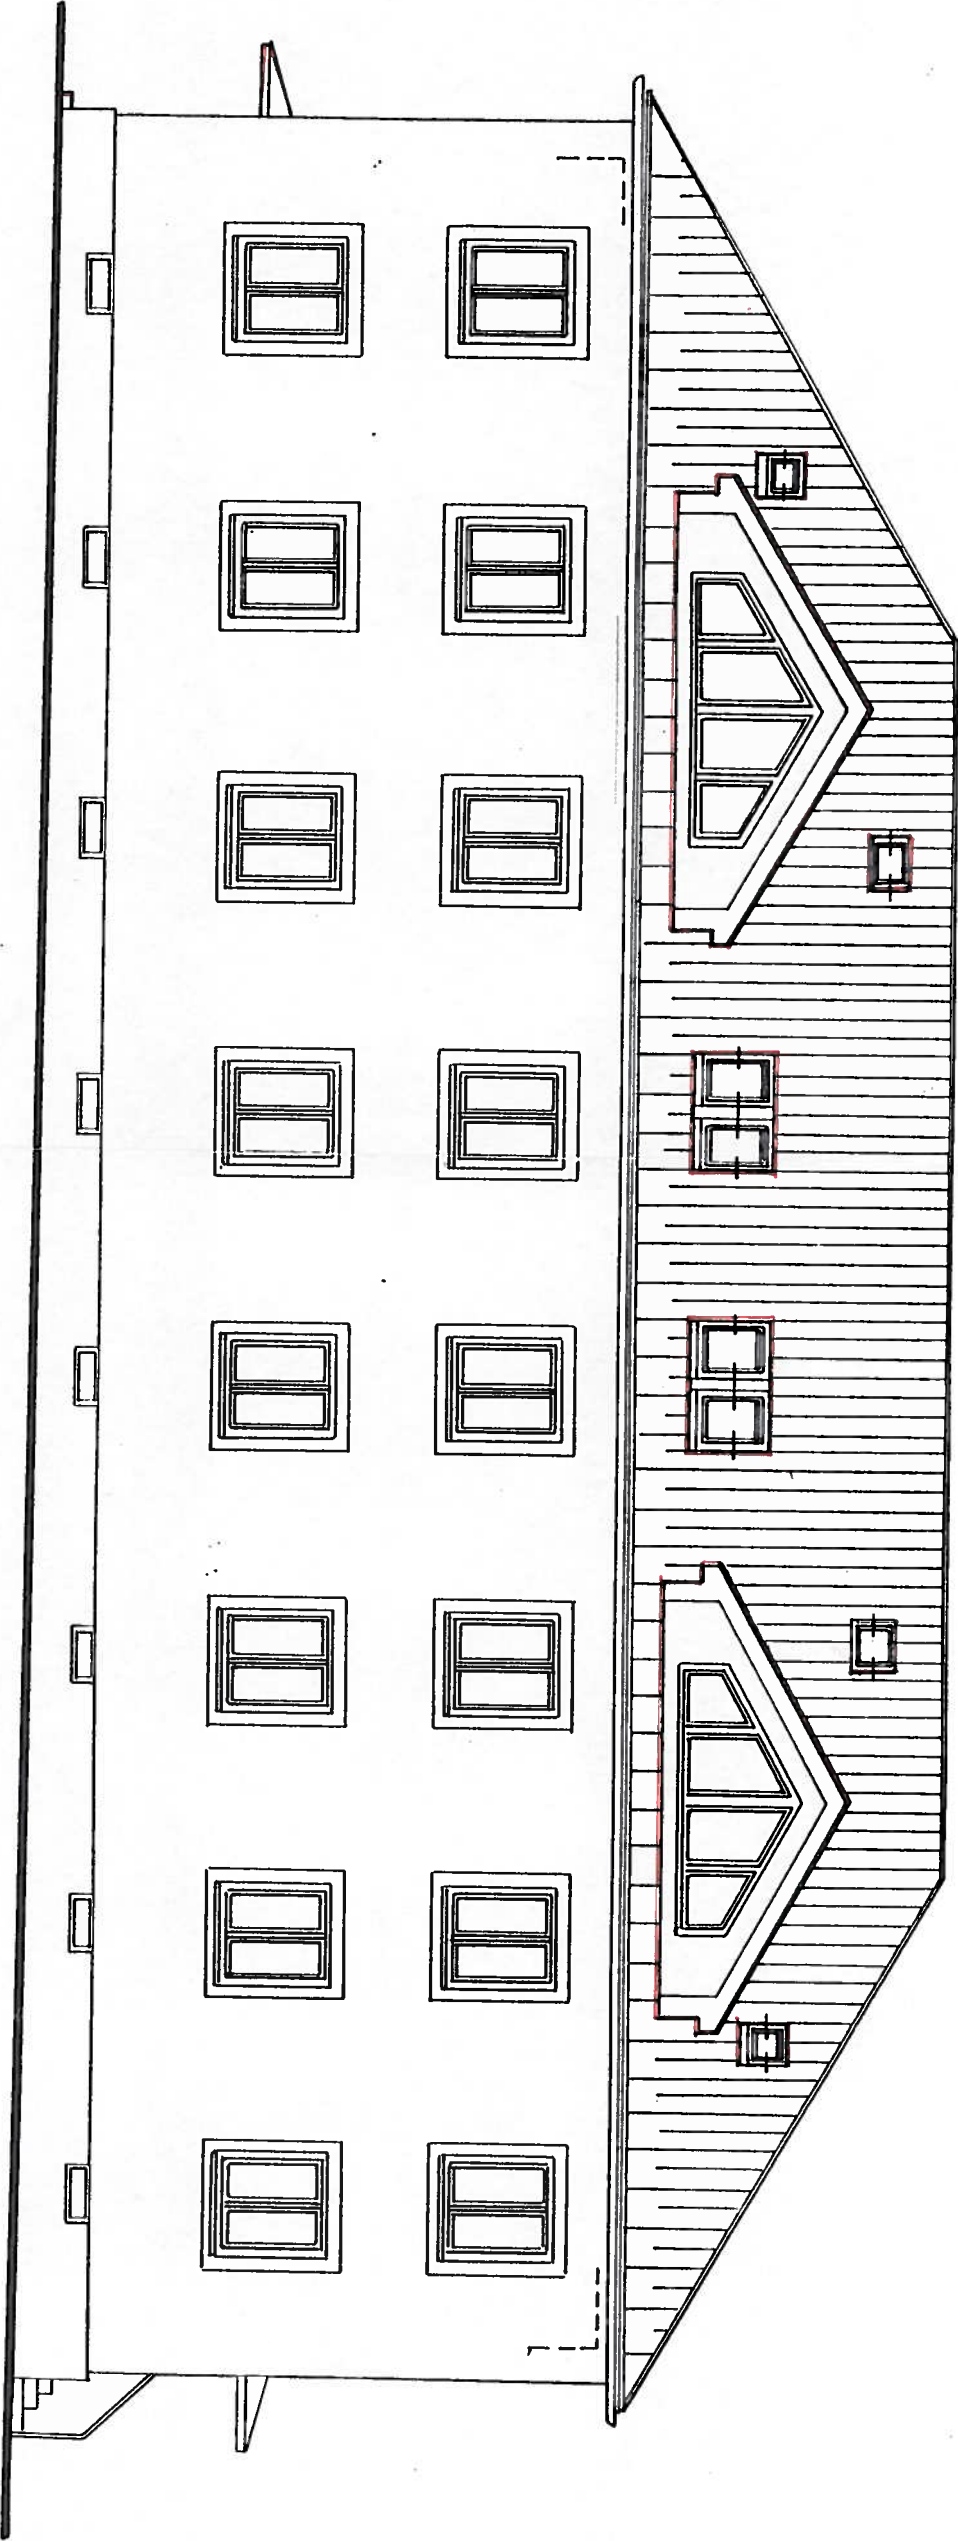


Dokumentace byla ověřena ve stavebním řízení
a je podkladem pro provedení stavby podle
stavebního povolení
1. i. Výt. 284/96-116 29. 1. 1996




VYPRACOVAL	ING.(ARCH.) P. PLESKÁČOVÁ	KONTROLA	ING. PELIKÁN	CX PALLAS, spol. s r. o. Petrovičská 857, Nové Město n. M. IČO: 428 64 411
STAVEBNÍK	MĚSTSKÁ SPRÁVA BYTL. MIROVÁ 1283, NOVÉ MĚSTO NA MORAVĚ			ZAK. Č. : 027/95
MÍSTO STAVBY	DROBNÉHO 540, NOVÉ MĚSTO NA MORAVĚ			ÚČEL: PS pro SP
PŮDNÍ VESTAVBA 4 b.j., DROBNÉHO 540				ČÍSLO
POHLED SEVEROZÁPADNÍ				VÝKRESU
				DATUM: 10 / 1995
				MĚŘ.: 1:100
				07

02

ŘEZ PŘÍČNÝ C-C'

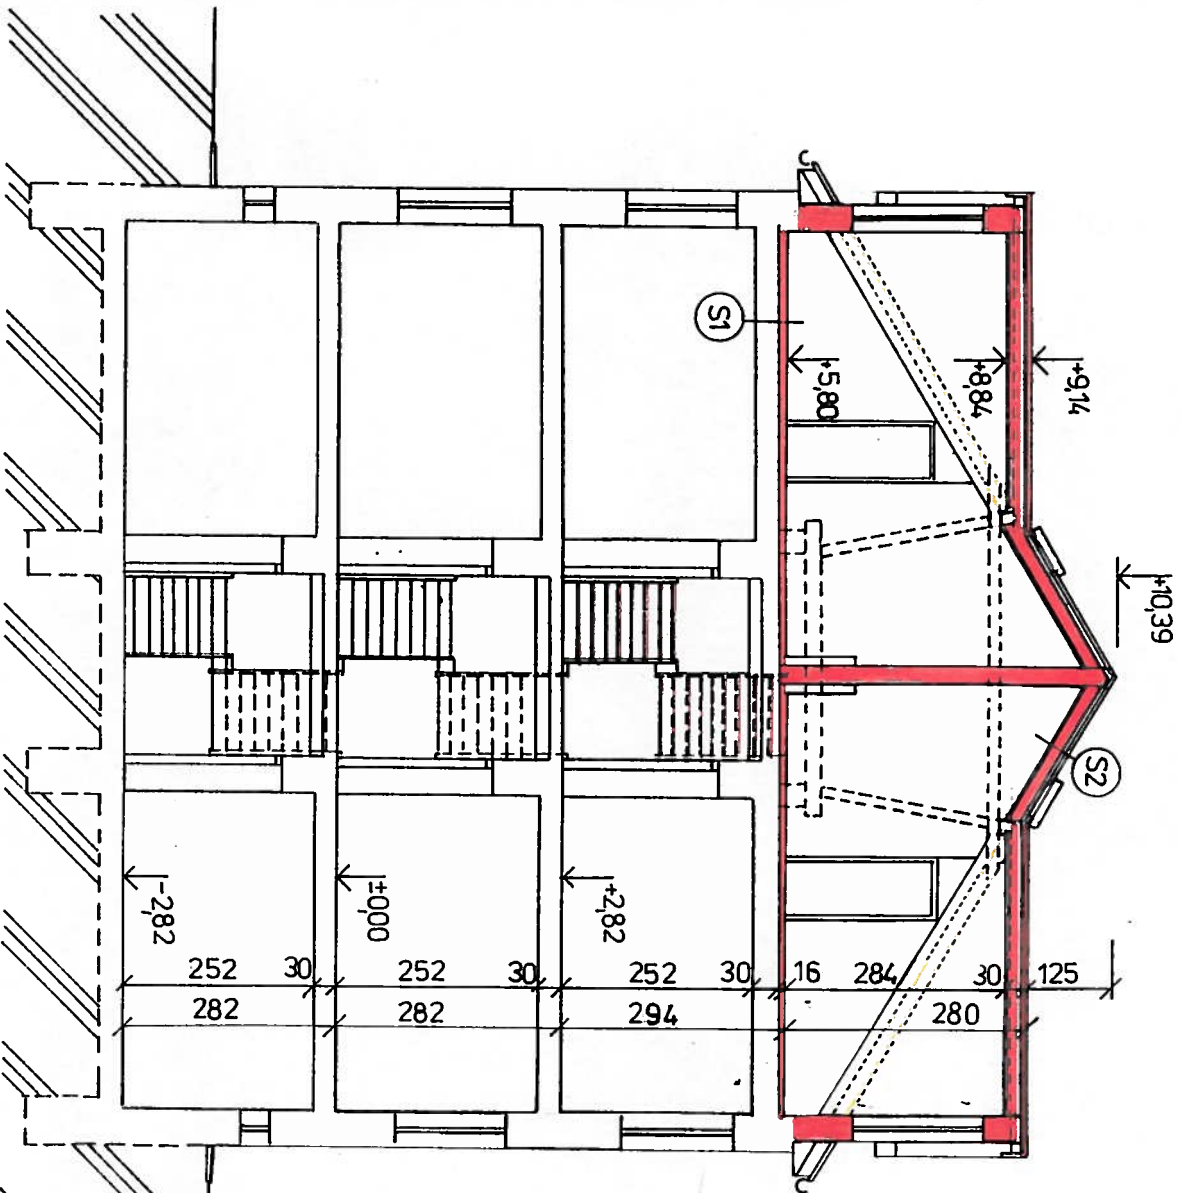

ŘEZ PŘÍČNÝ 3-3'

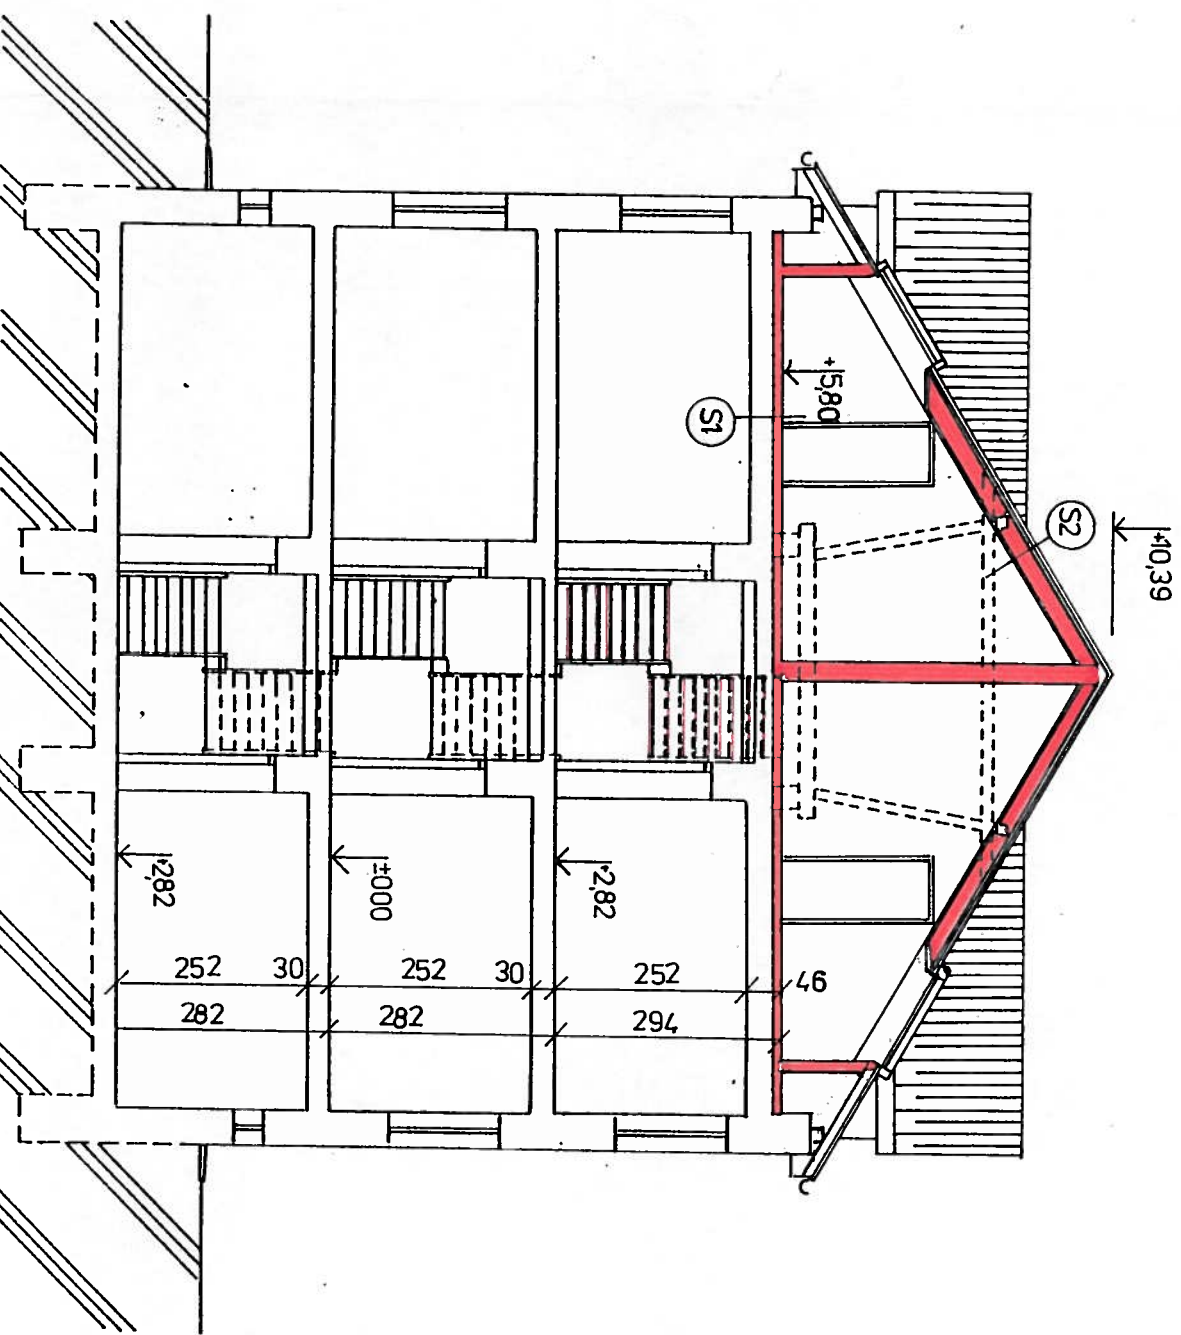


SKLADBY PODLAH A STŘEŠNÍHO PLÁŠTĚ:

(S1)	- NÁŠLAPNÁ VRSTVA (KER. DLAŽBA, PARKET)	1 CM
	- LEHKÝ BETON	6 CM
	- A 330 SH	
	- TUHÁ MINERÁLNÍ DESKA	2 CM
	- CEMENTOVÝ POTĚR	3 CM
	- STÁVAJÍCÍ STROPNÍ KONSTR. (DESKY PZD + NÁSYP)	
(S2)	- STAV. STR. KRYTINA (DVOUDRAŽKOVÁ RAŽENÁ)	
	- STAV. LAŤOVÁNÍ (OSOVA VZD. 33 CM)	
	- PODSTŘEŠNÍ HI - NICOFOL	
	- VZDUCHOVÁ MEZERA	4 CM
	- TI - ORSIL	12 CM
	- TI - ORSIL MEZI KONTRALATĚ	4 CM
	- PAROZÁBRANA NICOBAR	
	- LAŤOVÁNÍ PRO SÁDROKARTON	3 CM
	- SÁDROKARTON (POŽARNÍ)	1,5 CM


dokumentace byla ověřena ve stavebním řízení
 a je podkladem pro provedení stavby podle
 stavebního povolení
 l. i. Vost' 22.4.1996 ze dne 29.4.1996



VYPRACOVAL	ING.(ARCH.) P. PLEŠKAČOVÁ	KONTROLA	ING. PELIKÁN
STAVEBNÍK	MĚSTSKÁ SPRÁVA BYTU, MIROVÁ 1283, NOVÉ MĚSTO NA MORAVĚ		
MÍSTO STAVBY	DROBNÉHO 540, NOVÉ MĚSTO NA MORAVĚ		
PŮDNÍ VESTAVBA 4 b.j., DROBNÉHO 540			
ŘEZ PŘÍČNÝ			
CX PALLAS, spol.s r.o. Petrovická 857, Nové Město n. M. IČO: 428 64 411			Číslo VÝKRESU
ZAK. Č. : 027 /95 ÚČEL : PS pro SP			
DATUM: 10 /1995			
MÉR.: 1:100			04

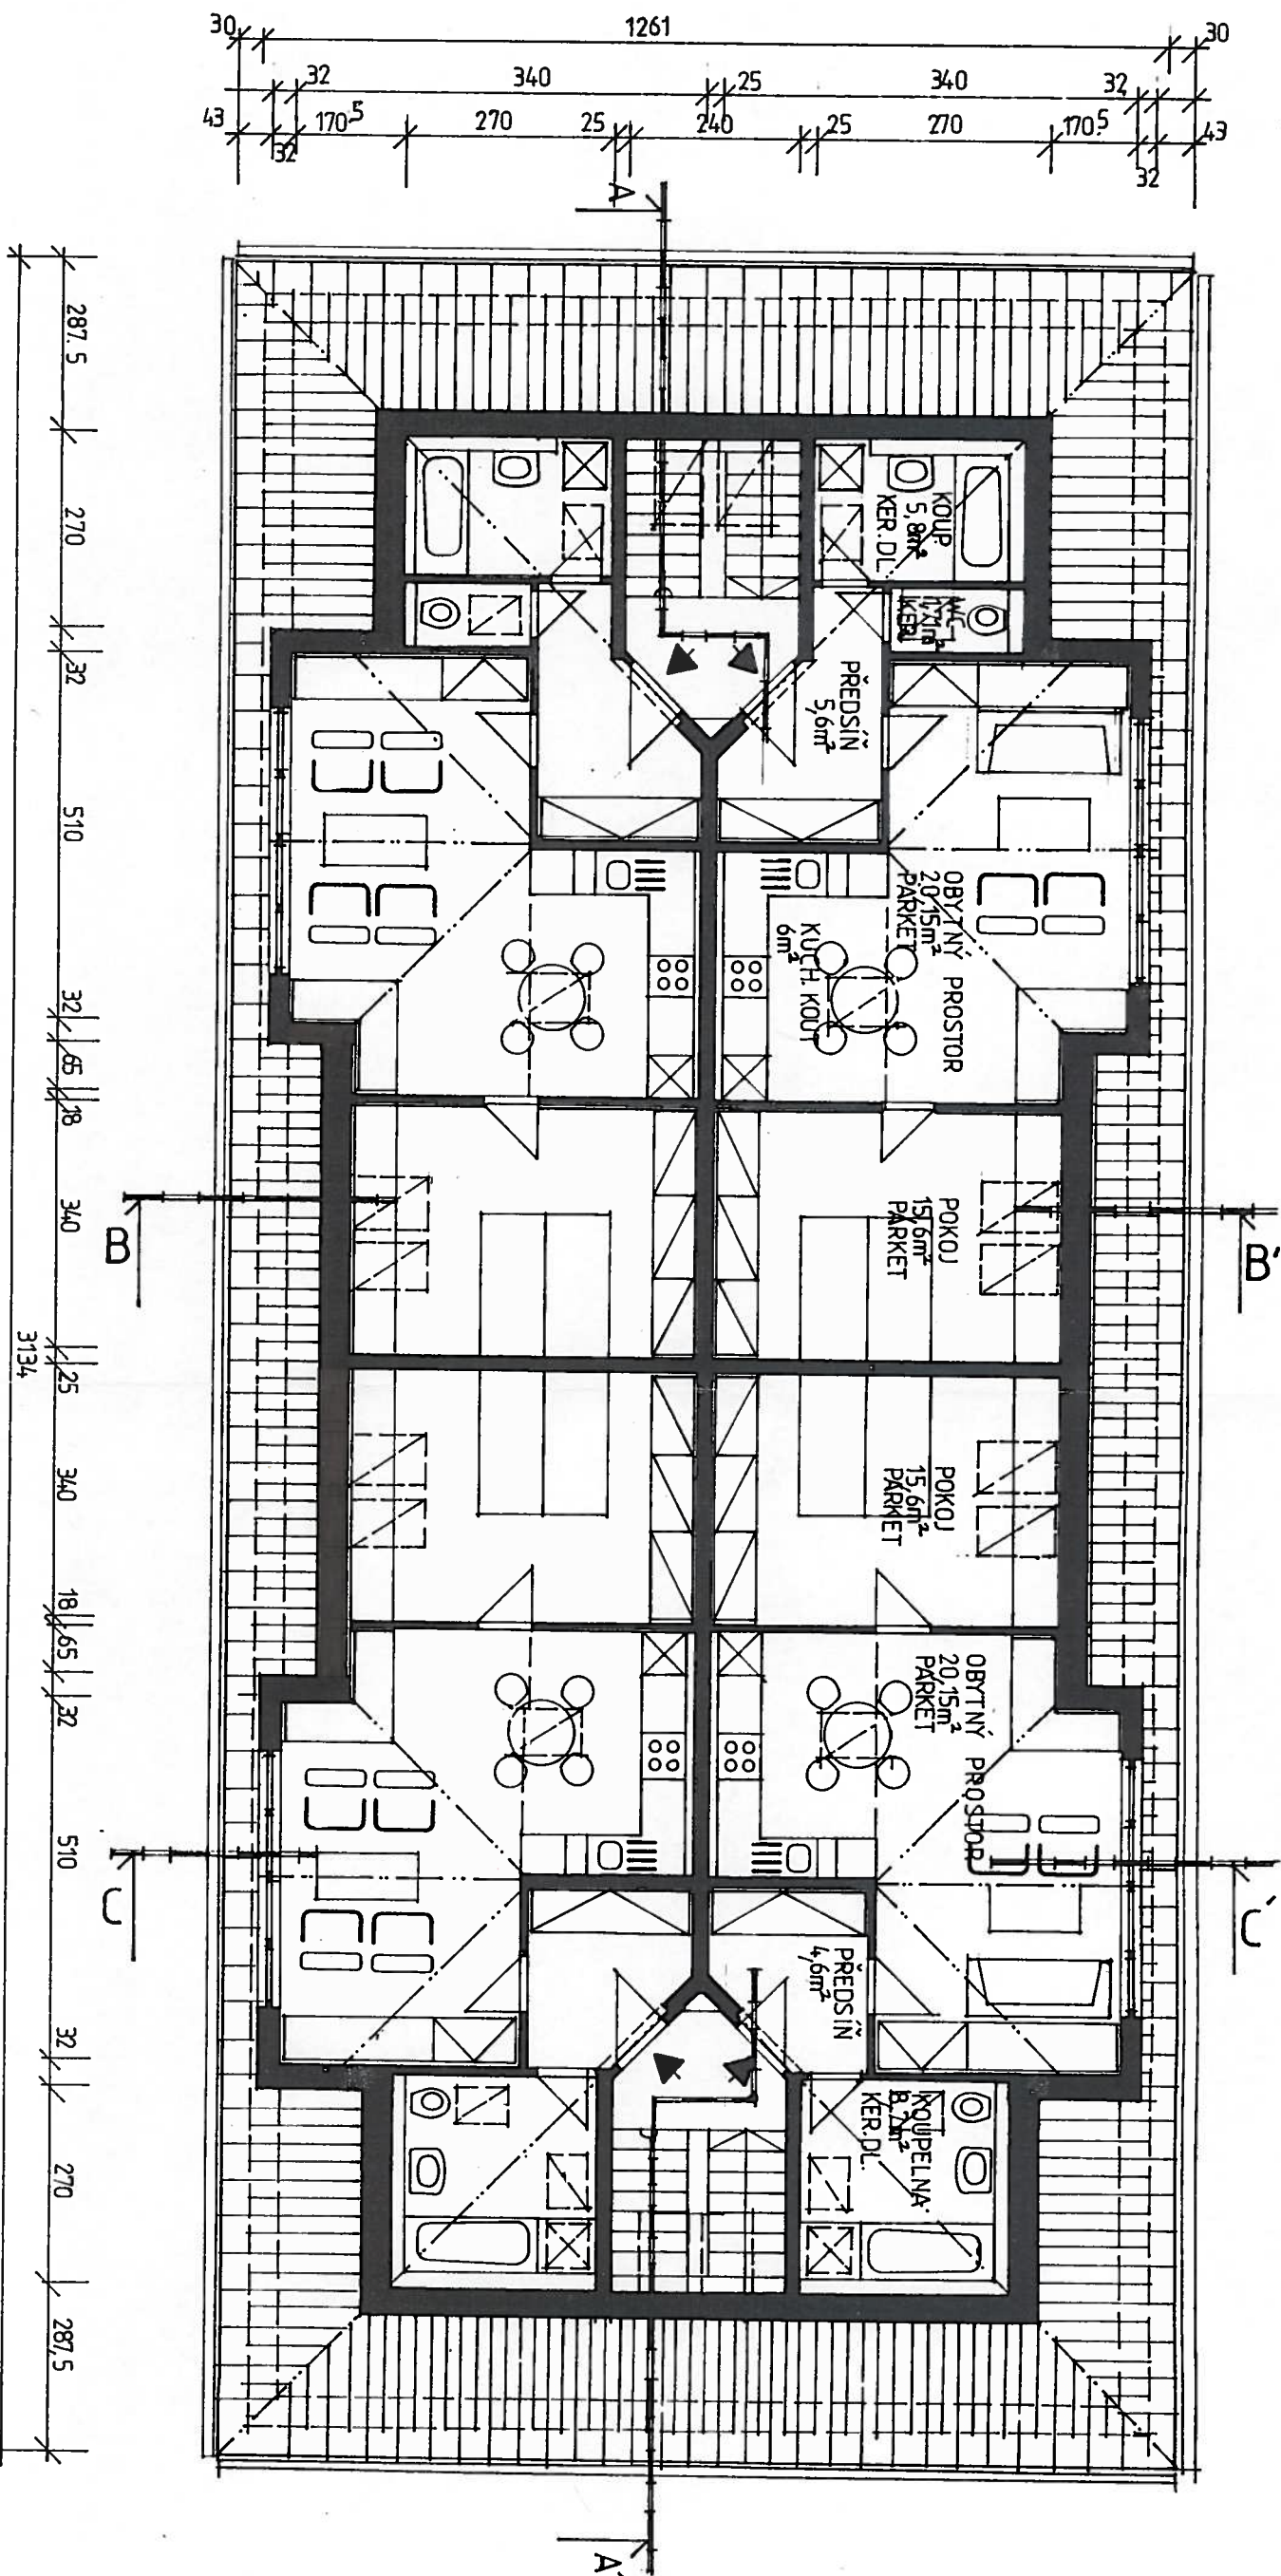

Jakostní zpráva byla ověřena ve stavebním řízení
a je podkladem pro provedení stavby podle
stavby povolení
i. i. Věst 22.1.1996 ze dne 22.1.1996

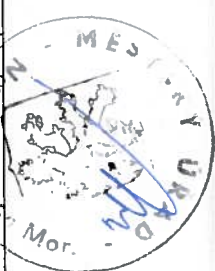

VYPRACOVAL	ING. JAROMÍR PLEŠKAČOVÁ	KONTROLA	ING. PELIKAN
STAVEBNÍK	MĚSTSKÁ SPRÁVA BYTU, MÍROVÁ 1283, NOVÉ MĚSTO NA MORAVĚ		
MÍSTO STAVBY	DROBNÉHO 540, NOVÉ MĚSTO NA MORAVĚ		
PŮDNÍ VESTAVBA 4 b.j., DROBNÉHO 540			
PŮDORYS PODKROVÍ			
ZAK. Č.: 027/95		ČÍSLO	
ÚČEL: PS pro SP		VÝKRESU	
DATUM: 10/1995		03 B	
MĚR.: 1:100			

02