
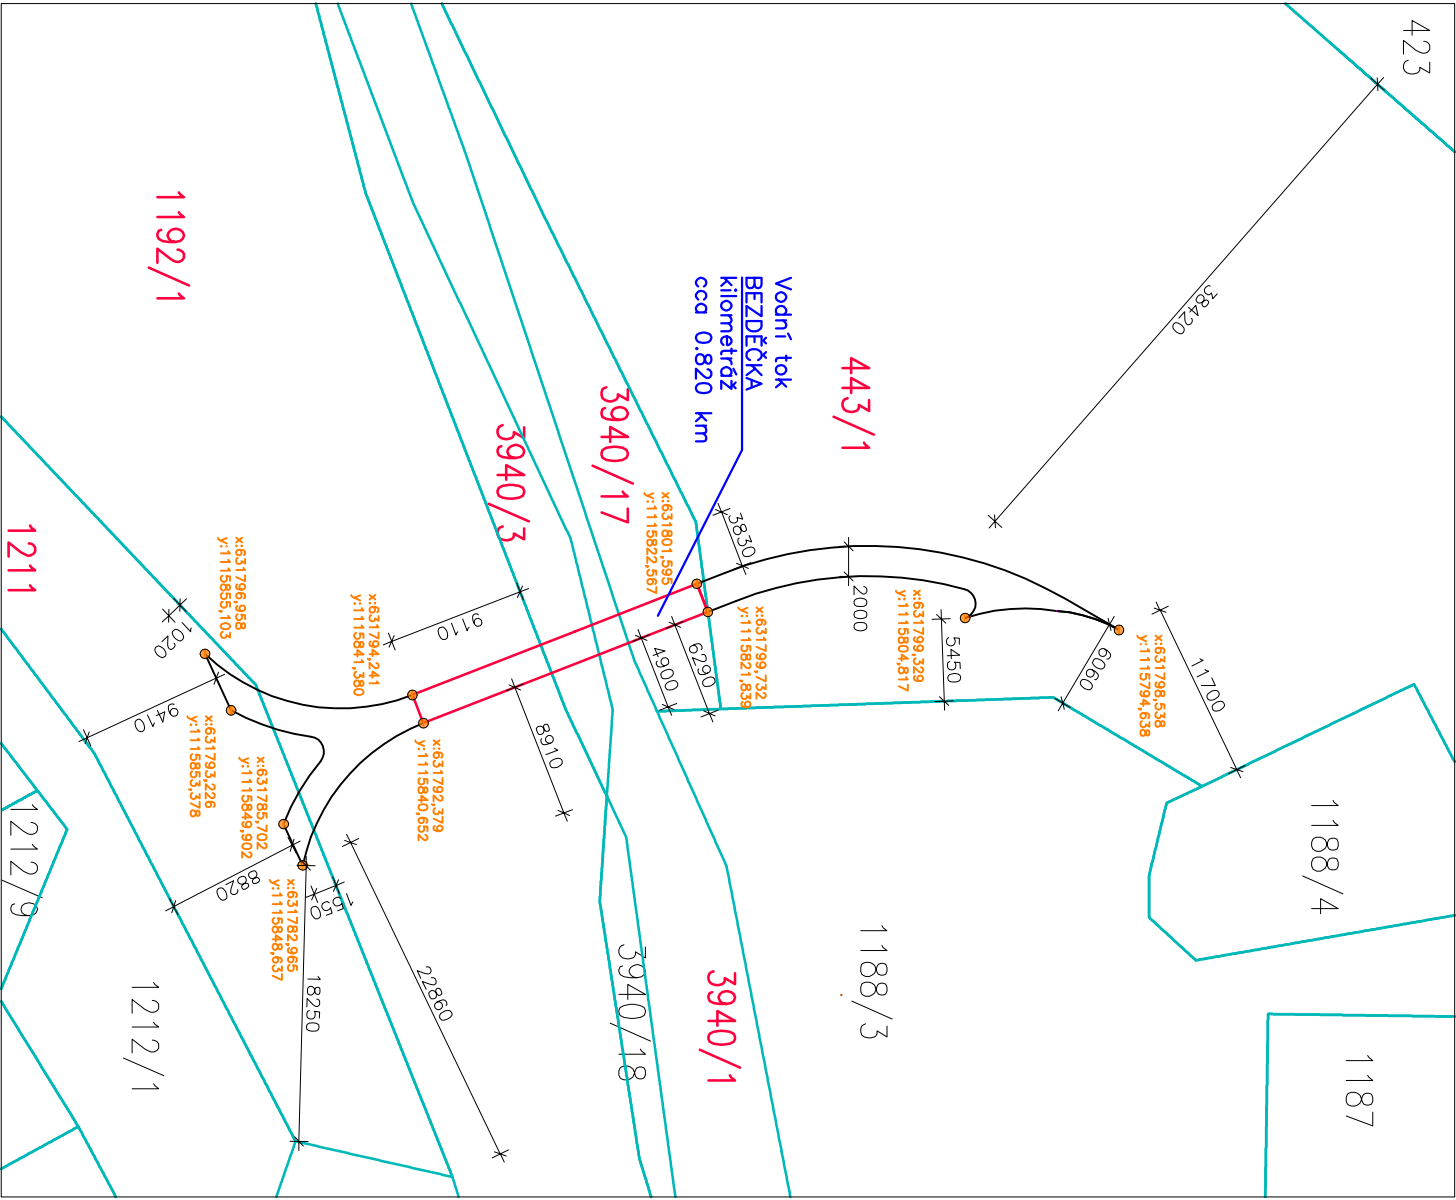


PROSTOROVÉ URČENÍ STAVBY (souřadnice v systému S-JTSK)
(je uváděn vnější okraj zapuštěného obrubníku a vnitřní okraj zvýšeného)

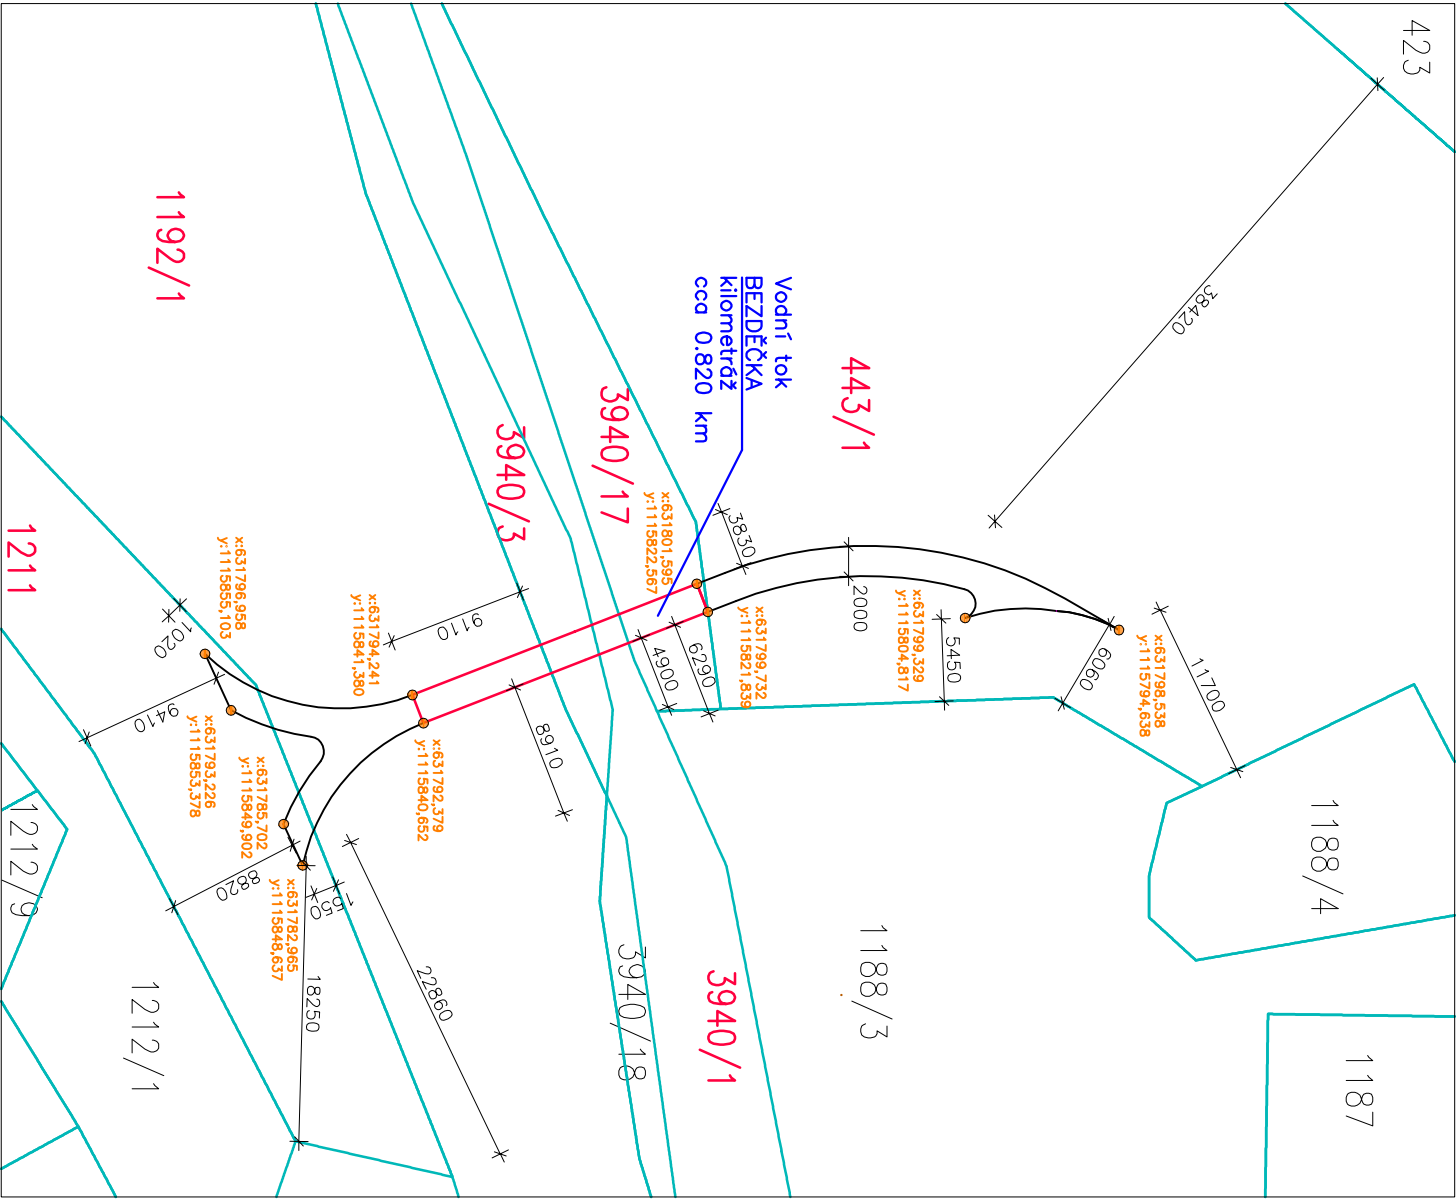

LEGENDA BAREV

- ## LEGENDA BAREV

ENVIGEST PRO s.r.o.
Žďarská 990
592 31 Nové Město na Moravě
IČ 29319382
www.envigest.cz
tel. 777 616 825 envigesti@envigest.cz

KOORDINACNI SITUACE

1:500

1:500