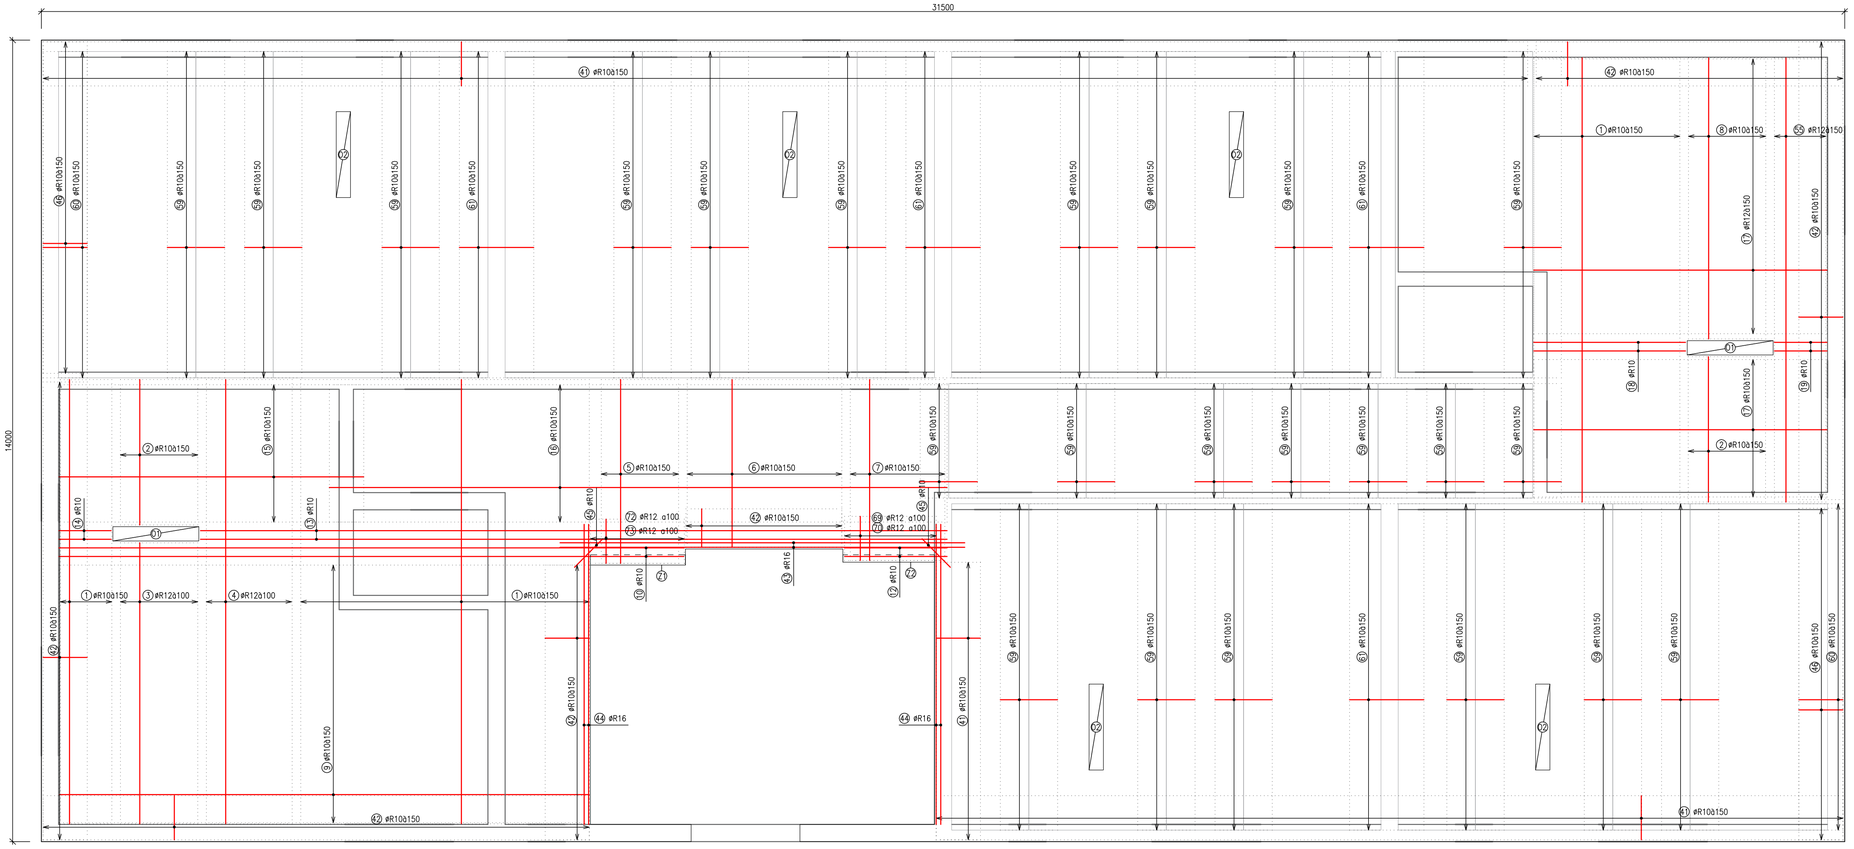

SPODNÍ VÝZTUŽ STROPU

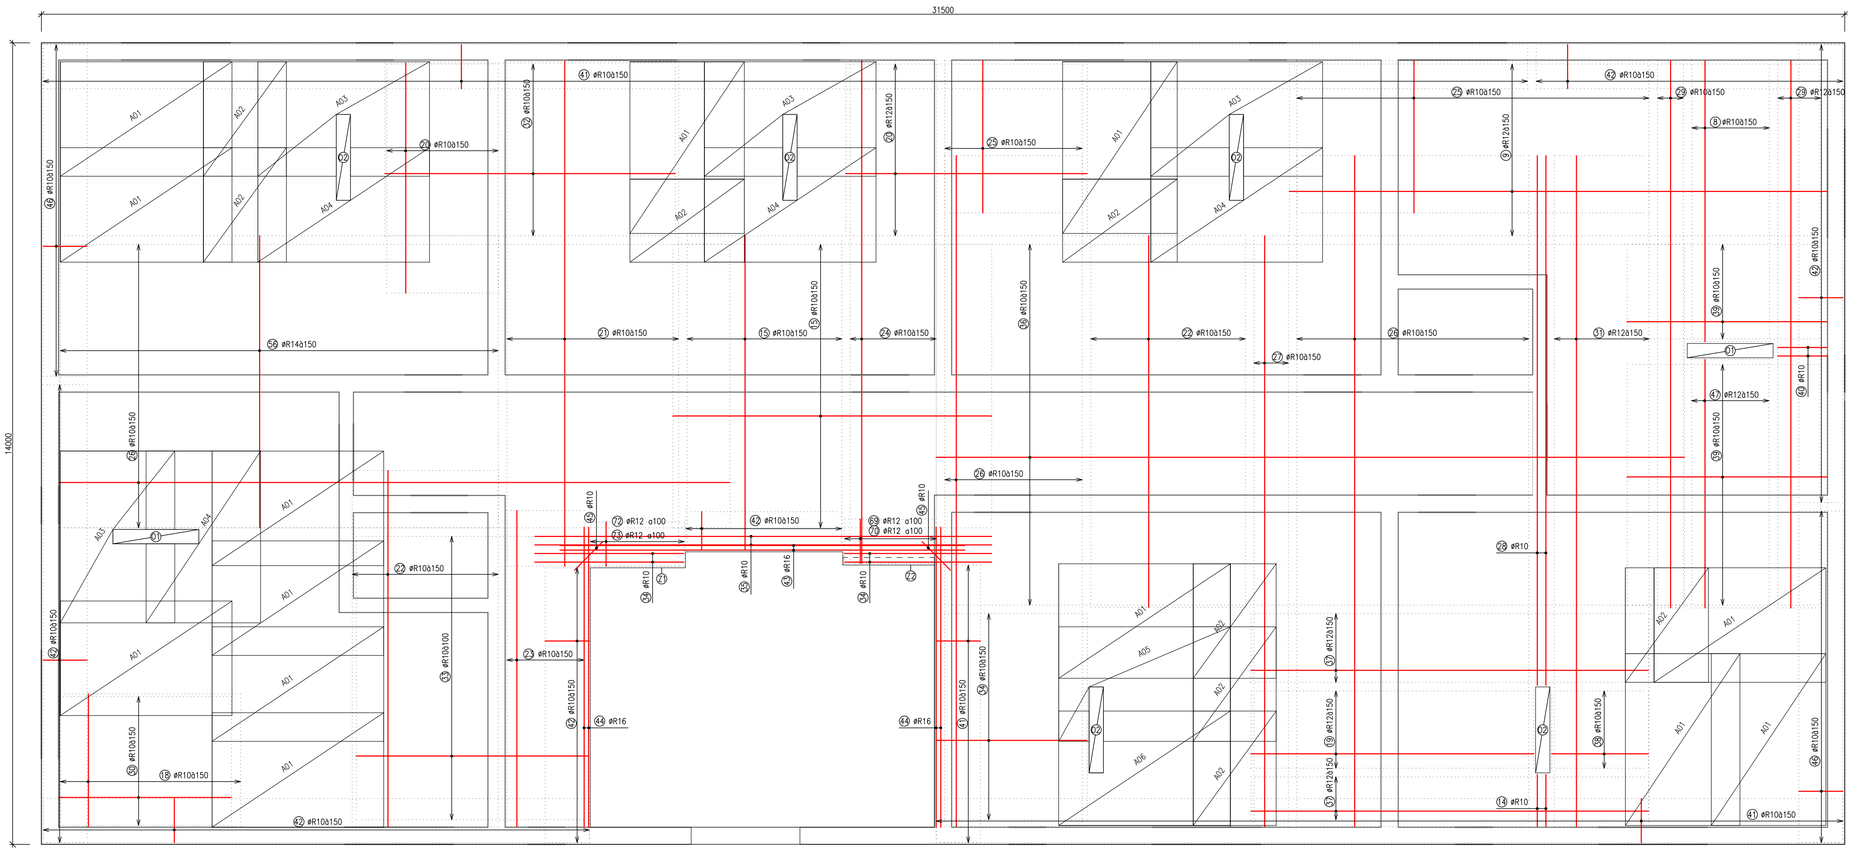

HORNÍ VÝZTUŽ STROPU

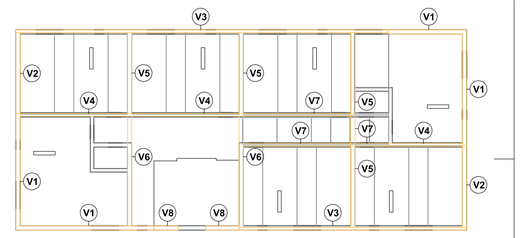

SCHÉMA PROVEDENÍ VĚNCŮ

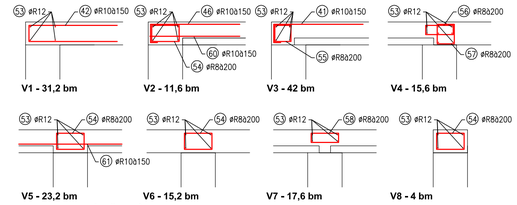

PROVEDENÍ VĚNCŮ
M 1:25

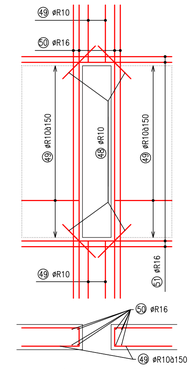

LEMOVÁNÍ OTVORŮ O1
M 1:25

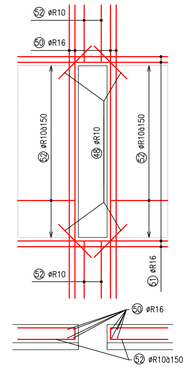

LEMOVÁNÍ OTVORŮ O2
M 1:25

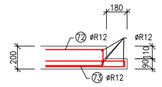

DETAIL OZUBU PRO SCHODIŠTĚ Z1
M 1:25

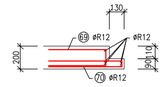

DETAIL OZUBU PRO SCHODIŠTĚ Z2
M 1:25

VÝZTUŽ - OCEL 10505R	**6 460kg**
- KARI SÍTĚ	**520kg**
VÝZTUŽ CELKEM	**6 980kg**

BETON C25/30-XC2
OCEL 10505 R

A01 - A06 - KARI SÍTĚ 6x6-150/150

KRYTÍ VÝZTUŽE 20mm

POŽÁRNÍ ODOLNOST

POŽÁRNÍ ODOLNOST DLE PTZ 45 min.

POZNÁMKY

1. KONSTRUKCI LZE ZATĚŽOVAT AŽ PO NABYTÍ PŘEDEPSANÉ PEVNOSTI
2. VÝZTUŽ JE ZPRACOVÁNA JAKO SCHÉMA V ROZSAHU DPS, GD JE POVINEN DLE VYHL. 499/2006 Sb. ZPRACOVAT VÝROBNÍ TECHNICKOU DOKUMENTACI V ROZSAHU NEZBYTNÉM PRO PROVEDENÍ KONSTRUKCE

SOUŘADNICOVÝ SYSTÉM - JTSK
VÝŠKOVÝ SYSTÉM - Bpv
1.NP = ±0,000 = 595,250 m.n.m.

GENERÁLNÍ PROJEKTANT :				AUTORIZAČNÍ RAZÍTKO :
Atelier SANTIS	SANTIS a.s. Brněnská 126/38, 591 01 Žďár nad Sázavou tel.: 566 697 371 email : santis@ateliersantis.cz			
VEDOUCÍ ARCHITEKT	Ing. arch. Zezula Martin		tel.: 725 837 519	e-mail : zezula@ateliersantis.cz
VEDOUCÍ PROJEKCE	Kocmánek Martin		tel.: 702 166 988	e-mail : kocmanek@ateliersantis.cz
HL. INŽ. PROJEKTU	Ing.Janette Švandová		tel.: 606 722 471	e-mail : svandova@ateliersantis.cz
VYPRACOVAL	Marek Válka		tel.: 606 722 471	e-mail : valka@ateliersantis.cz
KONTROLOVAL	Ing. Zdeněk Tulis			

INVESTOR :			
Město Nové Město na Moravě, Vratislavovo nám. 103, 592 31 Nové Město na Moravě			
ZASTOUPENÝ	Michal Šmarda, starosta města		
KONTAKTNÍ OSOBA	Ing. Lubomír Kubík	tel.: 566 598 351	e-mail : lubomir.kubik@meu.nmnm.cz

KRAJ	Vysočina	OBEC	Nové Město na Moravě
KRAJSKÝ ÚŘAD	Jihlava	STAVEBNÍ ÚŘAD	Nové Město na Moravě

NÁZEV STAVBY	
KOMUNITNÍ DŮM SENIORŮ NOVÉ MĚSTO NA MORAVĚ	
STAVEBNÍ OBJEKT	SO-01 KOMUNITNÍ DŮM
ČÁST	D.1.2 STAVEBNĚ KONSTRUKČNÍ ŘEŠENÍ

NÁZEV VÝKRESU			měřítko :	č. výkresu :
STROP 3.NP - SCHÉMA VÝZTUŽE			**1:50**	**ST10**
ČÍSLO ZAKÁZKY	ČLENĚNÍ DOKUMENTACE	DATUM	stupeň PD :	
2015/14/DPS	D.1	**1/2016**	**DPS**	