PREFABRIKOVANÁ ŽB RETENČNÍ NÁDRŽ
MAXIMÁLNÍ VYUŽITELNÝ OBJEM: 16M

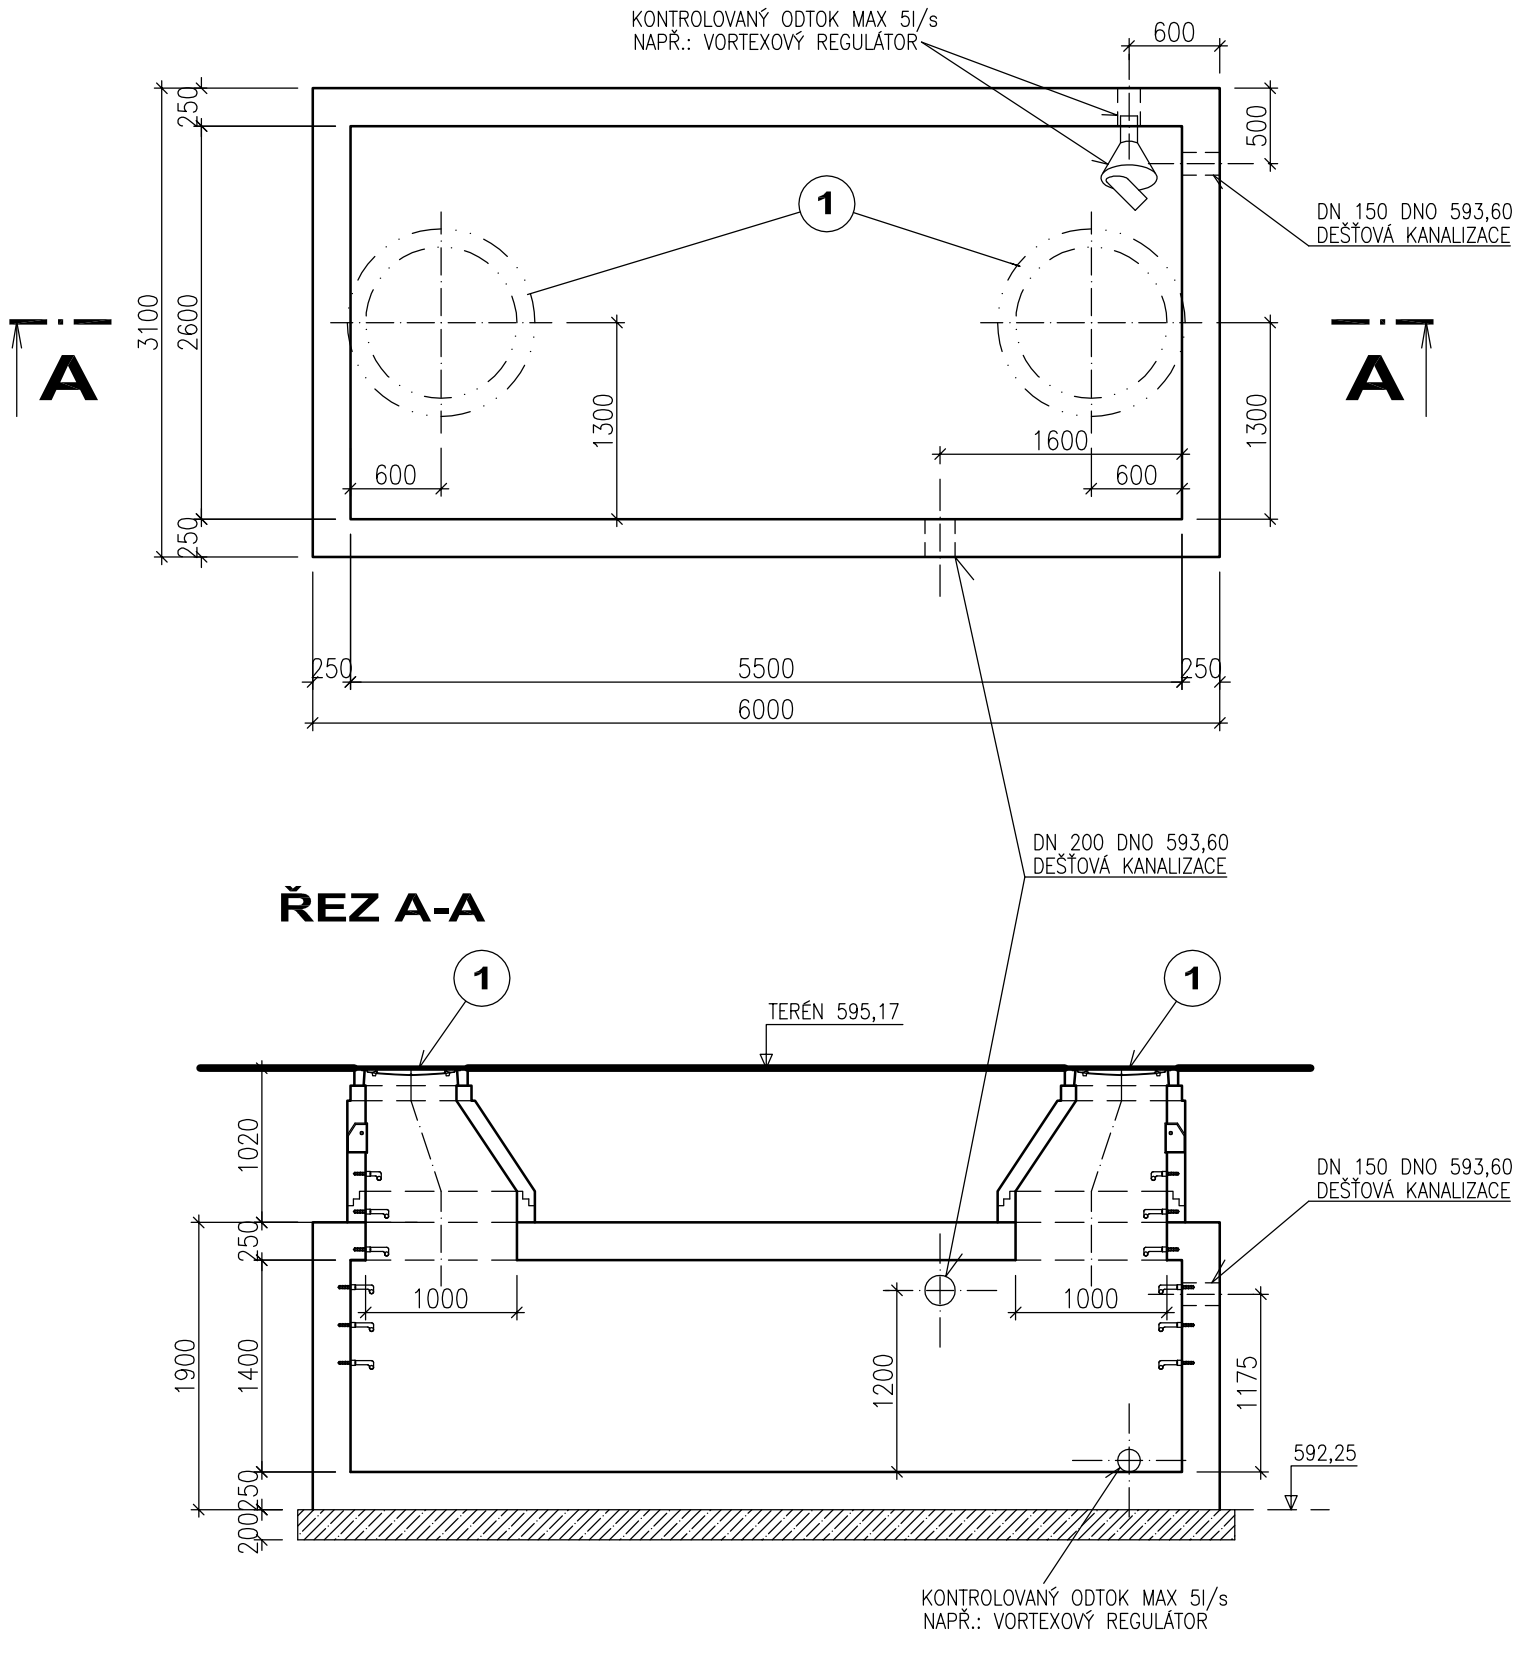

ODKAZY:

1 VSTUPNÍ ŠACHTA DN1000 S POKLOPEM D400
OCELOVÁ STUPADLA POPLASTOVANÁ

POZNÁMKY:

1. PROVEDENÍ Z PREFABRIKÁTŮ VČETNĚ VŠECH DOPLŇŮ SE SYSTÉMOVÝM ŘEŠENÍM VŠECH DETAILŮ VE VODOTĚSNÉM PROVEDENÍ
2. ŠIKMÉ SVAHY V DOČASNÝCH VÝKOPECH DLE ČSN 73 3050.
3. OCHRANA PROTI AGRESIVNÍ VODĚ : PRIMÁRNÍ DLE STUPNĚ XA2 (VÝROBCE PŘEDLOŽÍ TDI K ODSOUHLASENÍ)
   : SEKUNDÁRNÍ – NÁTĚR ASFALTOVÝM TMELEM
4. PRACOVNÍ SPÁRY PROVÉST VODOTĚSNÉ.
5. MAX. HLADINA HPV NEBYLA NARAŽENA
6. POVRCHOVÁ ÚPRAVA OCELOVÝCH PRVKŮ – ŽÁROVÉ ZINKOVÁNÍ

BETON B35 HV8
VÝZTUŽ 10 505 (R)

SOUŘADNICOVÝ SYSTÉM - JTSK
VÝŠKOVÝ SYSTÉM - Bpv
PODLAHA 1.NP = ±0,000 = 595,25

GENERÁLNÍ PROJEKTANT :				AUTORIZAČNÍ RAZÍTKO :
Atelier SANTIS ARCHITECTURAL DESIGN STUDIO	SANTIS a.s. Brněnská 126/38, 591 01 Žďár nad Sázavou tel.: 566 697 371 email : santis@ateliersantis.cz			
VEDOUCÍ ARCHITEKT	ing.arch.Zezula Martin		tel.: 725 837 519	e-mail : zezula@ateliersantis.cz
VEDOUCÍ PROJEKCE	Kocmánek Martin		tel.: 702 166 988	e-mail : kocmanek@ateliersantis.cz
HL. INŽ. PROJEKTU	Kocmánek Martin		tel.: 702 166 988	e-mail : kocmanek@ateliersantis.cz
VYPRACOVAL	Novotný Miroslav		tel.: 606 722 471	e-mail : novotny@ateliersantis.cz
KONTROLOVAL	Ing. Zdeněk Tulis			

INVESTOR :			
	Město Nové Město na Moravě, Vratislavovo nám. 103, 592 31 Nové Město na Moravě		
ZASTOUPENÝ	Michal Šmarda, starosta města	tel.: 602 538 274	e-mail : posta@nmnm.cz
KONTAKTNÍ OSOBA	ing. Dana Wurzelová	tel.: 724 984 857	e-mail : dana.wurzelova@meu.nmnm.cz

KRAJ	Vysočina	OBEC	Nové Město na Moravě
KRAJSKÝ ÚŘAD	Jihlava	STAVEBNÍ ÚŘAD	Nové Město na Moravě

NÁZEV STAVBY

KOMUNITNÍ DŮM SENIORŮ NOVÉ MĚSTO NA MORAVĚ

STAVEBNÍ OBJEKT: IO–05.3 RETENČNÍ NÁDRŽ

NÁZEV VÝKRESU			měřítko :	č. výkresu :
RETENČNÍ NÁDRŽ			**1:50**	**03**
ČÍSLO ZAKÁZKY	ČLENĚNÍ DOKUMENTACE	DATUM	stupeň PD :	
2015/14/DPS	D.1	01/2016	**DPS**	