



VZOROVÝ ŘEZ ULOŽENÍ PLASTOVÉHO VODOVODNÍHO POTRUBÍ:

ZELENÝ PÁS:

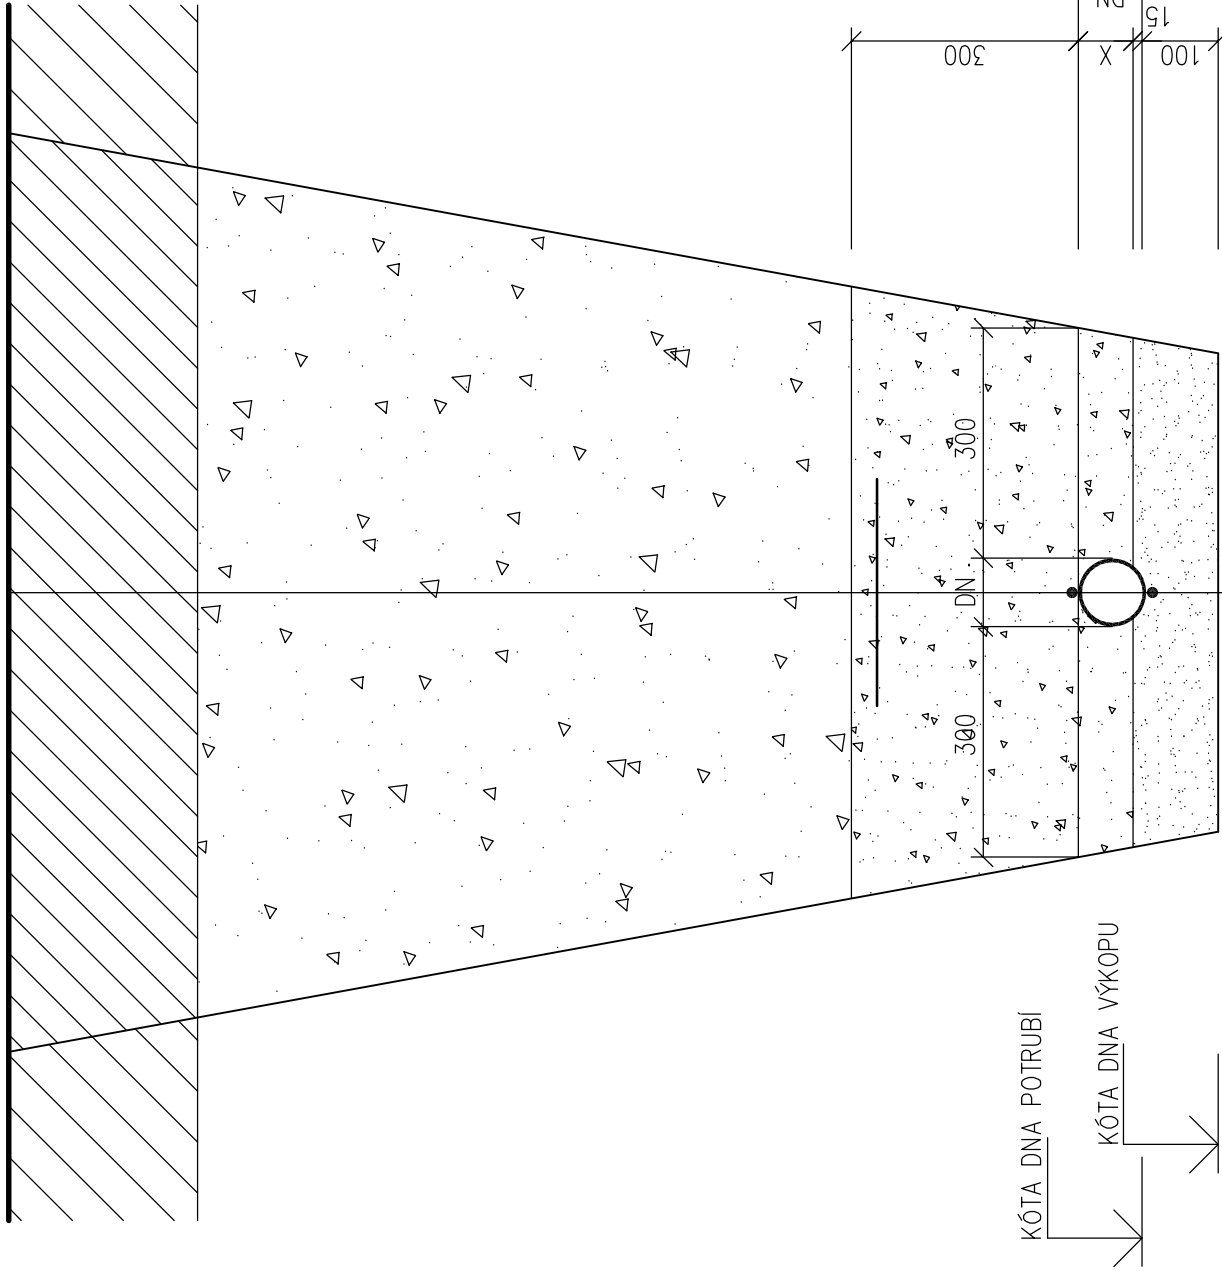

- TRÁVNÍK, CHODNÍK
- ZHUTNĚNÝ ZÁSYP PŮVODNÍ ZEMINOU
- ZHUTNĚNÝ ZÁSYP ŠTĚRKOPÍSEK F 0-20
- BILÁ VYŠTRAŽNÁ FÓLIE
- SINÁLNÍ VODIČ PŘÍPÁSKOVÁN K POTRUBÍ 1xCu 4mm
- POTRUBÍ PVC, PE
- SINÁLNÍ VODIČ PŘÍPÁSKOVÁN K POTRUBÍ 1xCu 4mm
- ZHUTNĚNÝ PODSYP PÍSEK F 0-8


KOMUNIKACE:
(zemní protlak)

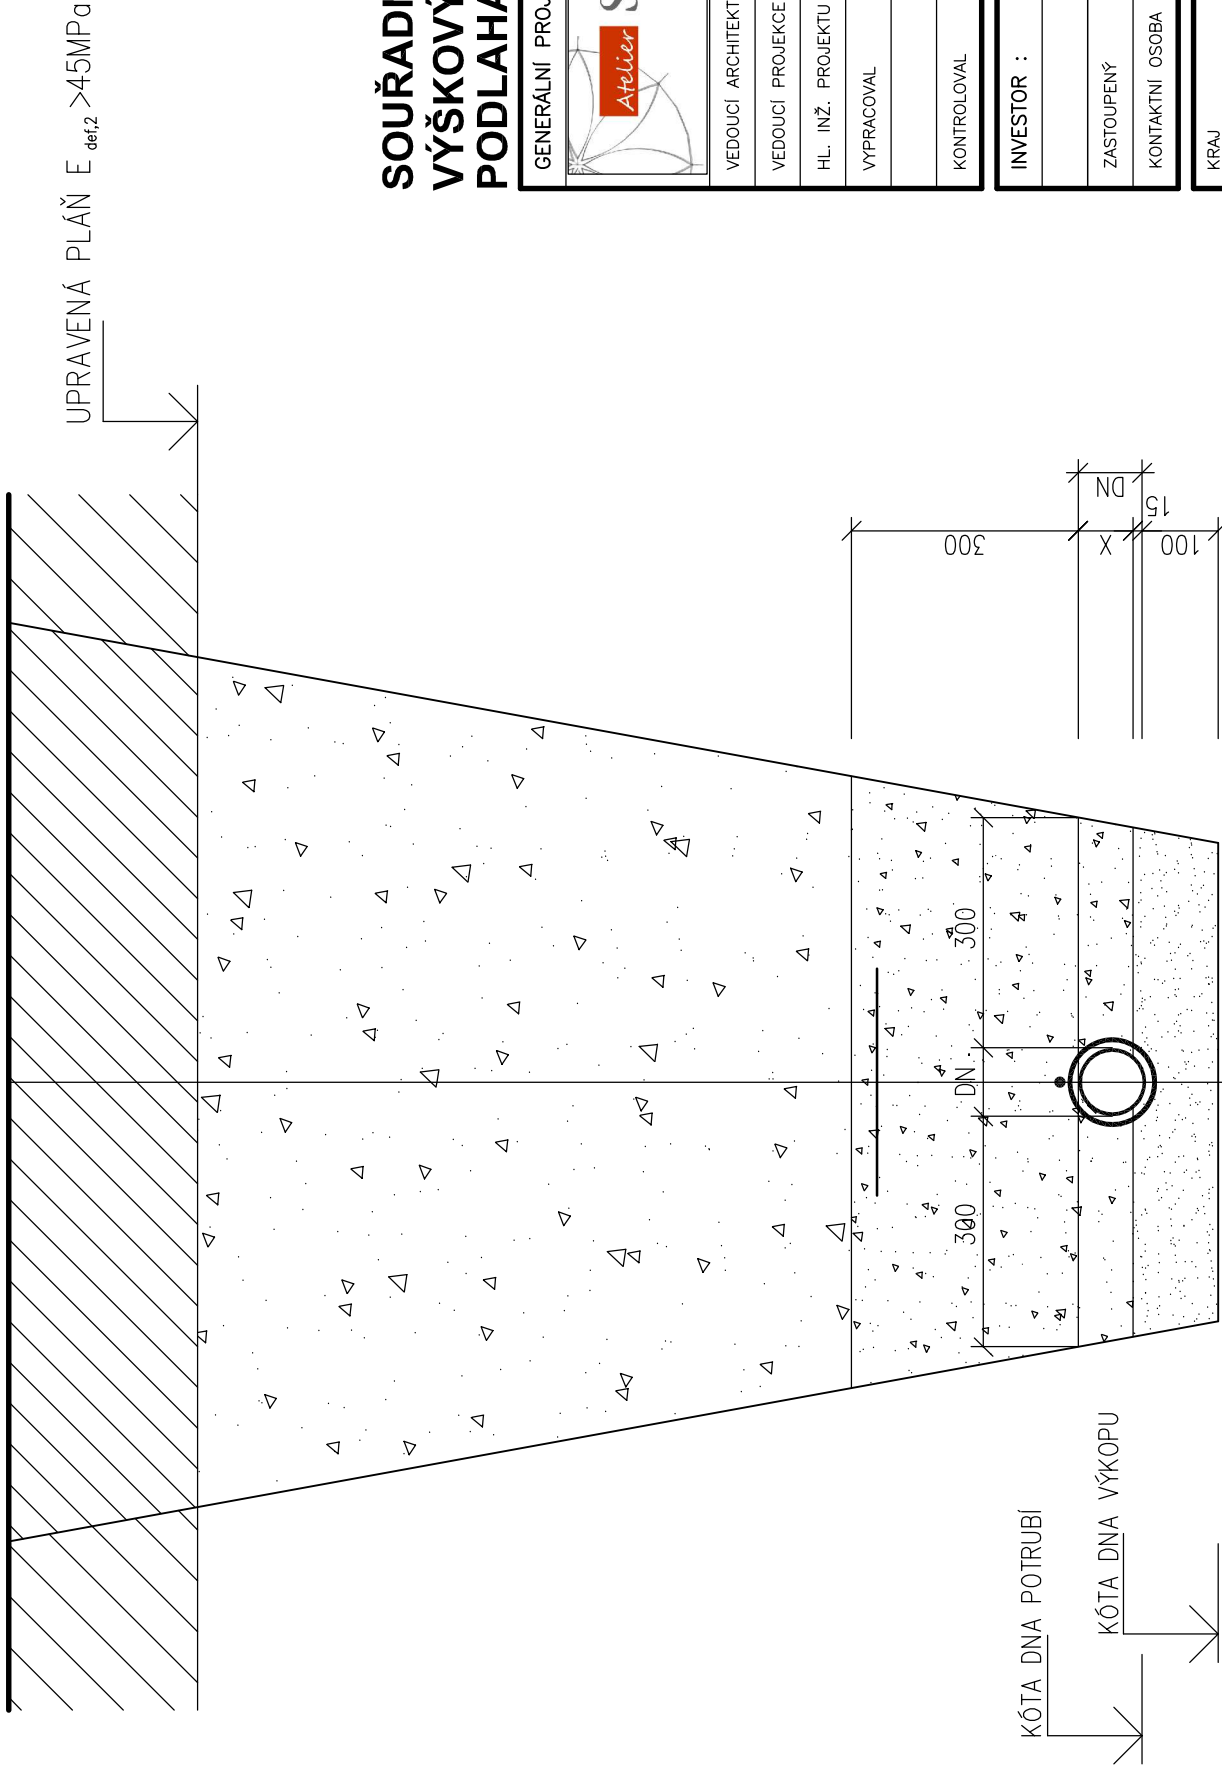

- KONSTRUKCE VOZOVKY
- ZHUTNĚNÝ ZÁSYP VHODNOU ZEMINOU
- ZHUTNĚNÝ ZÁSYP ŠTĚRKOPÍSEK F 0-20
- BILÁ VYŠTRAŽNÁ FÓLIE
- SINÁLNÍ VODIČ PŘÍPÁSKOVÁN K POTRUBÍ 1xCu 4mm
- POTRUBÍ PVC, PE
- CHRÁNIČKA
- ZHUTNĚNÝ PODSYP PÍSEK F 0-8

UPRAVENÁ PLÁŇ E_{d42} >45MPa

SOUŘADNICOVÝ SYSTÉM - JTSK
VÝŠKOVÝ SYSTÉM - BpV
PODLAHA 1.NP = ±0,000 = 595,25

GENERÁLNÍ PROJEKTANT :		SANTIS a.s. Brněnská 126/38, 591 01 Žďar nad Sázavou tel.: 566 697 371 email : santis@ateliersantis.cz		AUTORIZAČNÍ RAZÍTKO :	
		Ing.arch.Žezula Martin		tel.: 725 837 519	
VEDOUČÍ ARCHITEKT		Ing.arch.Žezula Martin		e-mail : zezula@ateliersantis.cz	
VEDOUČÍ PROJEKCE		Kocmánek Martin		tel.: 702 166 988	
HL. INŽ. PROJEKTU		Kocmánek Martin		e-mail : kocmanek@ateliersantis.cz	
VYPRACOVAL		Novotný Miroslav		tel.: 702 166 988	
				e-mail : kocmanek@ateliersantis.cz	
				tel.: 606 722 471	
				e-mail : novotny@ateliersantis.cz	
KONTROLOVAL		Ing. Zdeněk Tulis			

INVESTOR :	
Město Nové Město na Moravě, Vratislavovo nám. 103, 592 31 Nové Město na Moravě	
ZASTOUPENÝ	Michal Šmarda, starosta města tel.: 602 538 274 e-mail : posta@nmm.cz
KONTAKTNÍ OSOBA	ing. Dana Wurzelová tel.: 724 984 857 e-mail : dana.wurzelova@meu.nmm.cz
KRAJ	Vysočina
KRAJSKÝ ÚŘAD	OBEK
	Nové Město na Moravě
	Nové Město na Moravě

NÁZEV STAVBY			
KOMUNITNÍ DŮM SENIORŮ NOVÉ MĚSTO NA MORAVĚ			
STAVEBNÍ OBJEKT		IO-06 VODOVOD, IO-06.1 PŘÍPOJKA VODOVODU	
NÁZEV VÝKRESU			
ULOŽENÍ POTRUBÍ			
ČÍSLO ZAKÁZKY	ČLENĚNÍ DOKUMENTACE		DATUM
	2015/14/DPS	D.1	01/2016
měřítko :		č. výkresu :	04
stupeň PD :		DPS	