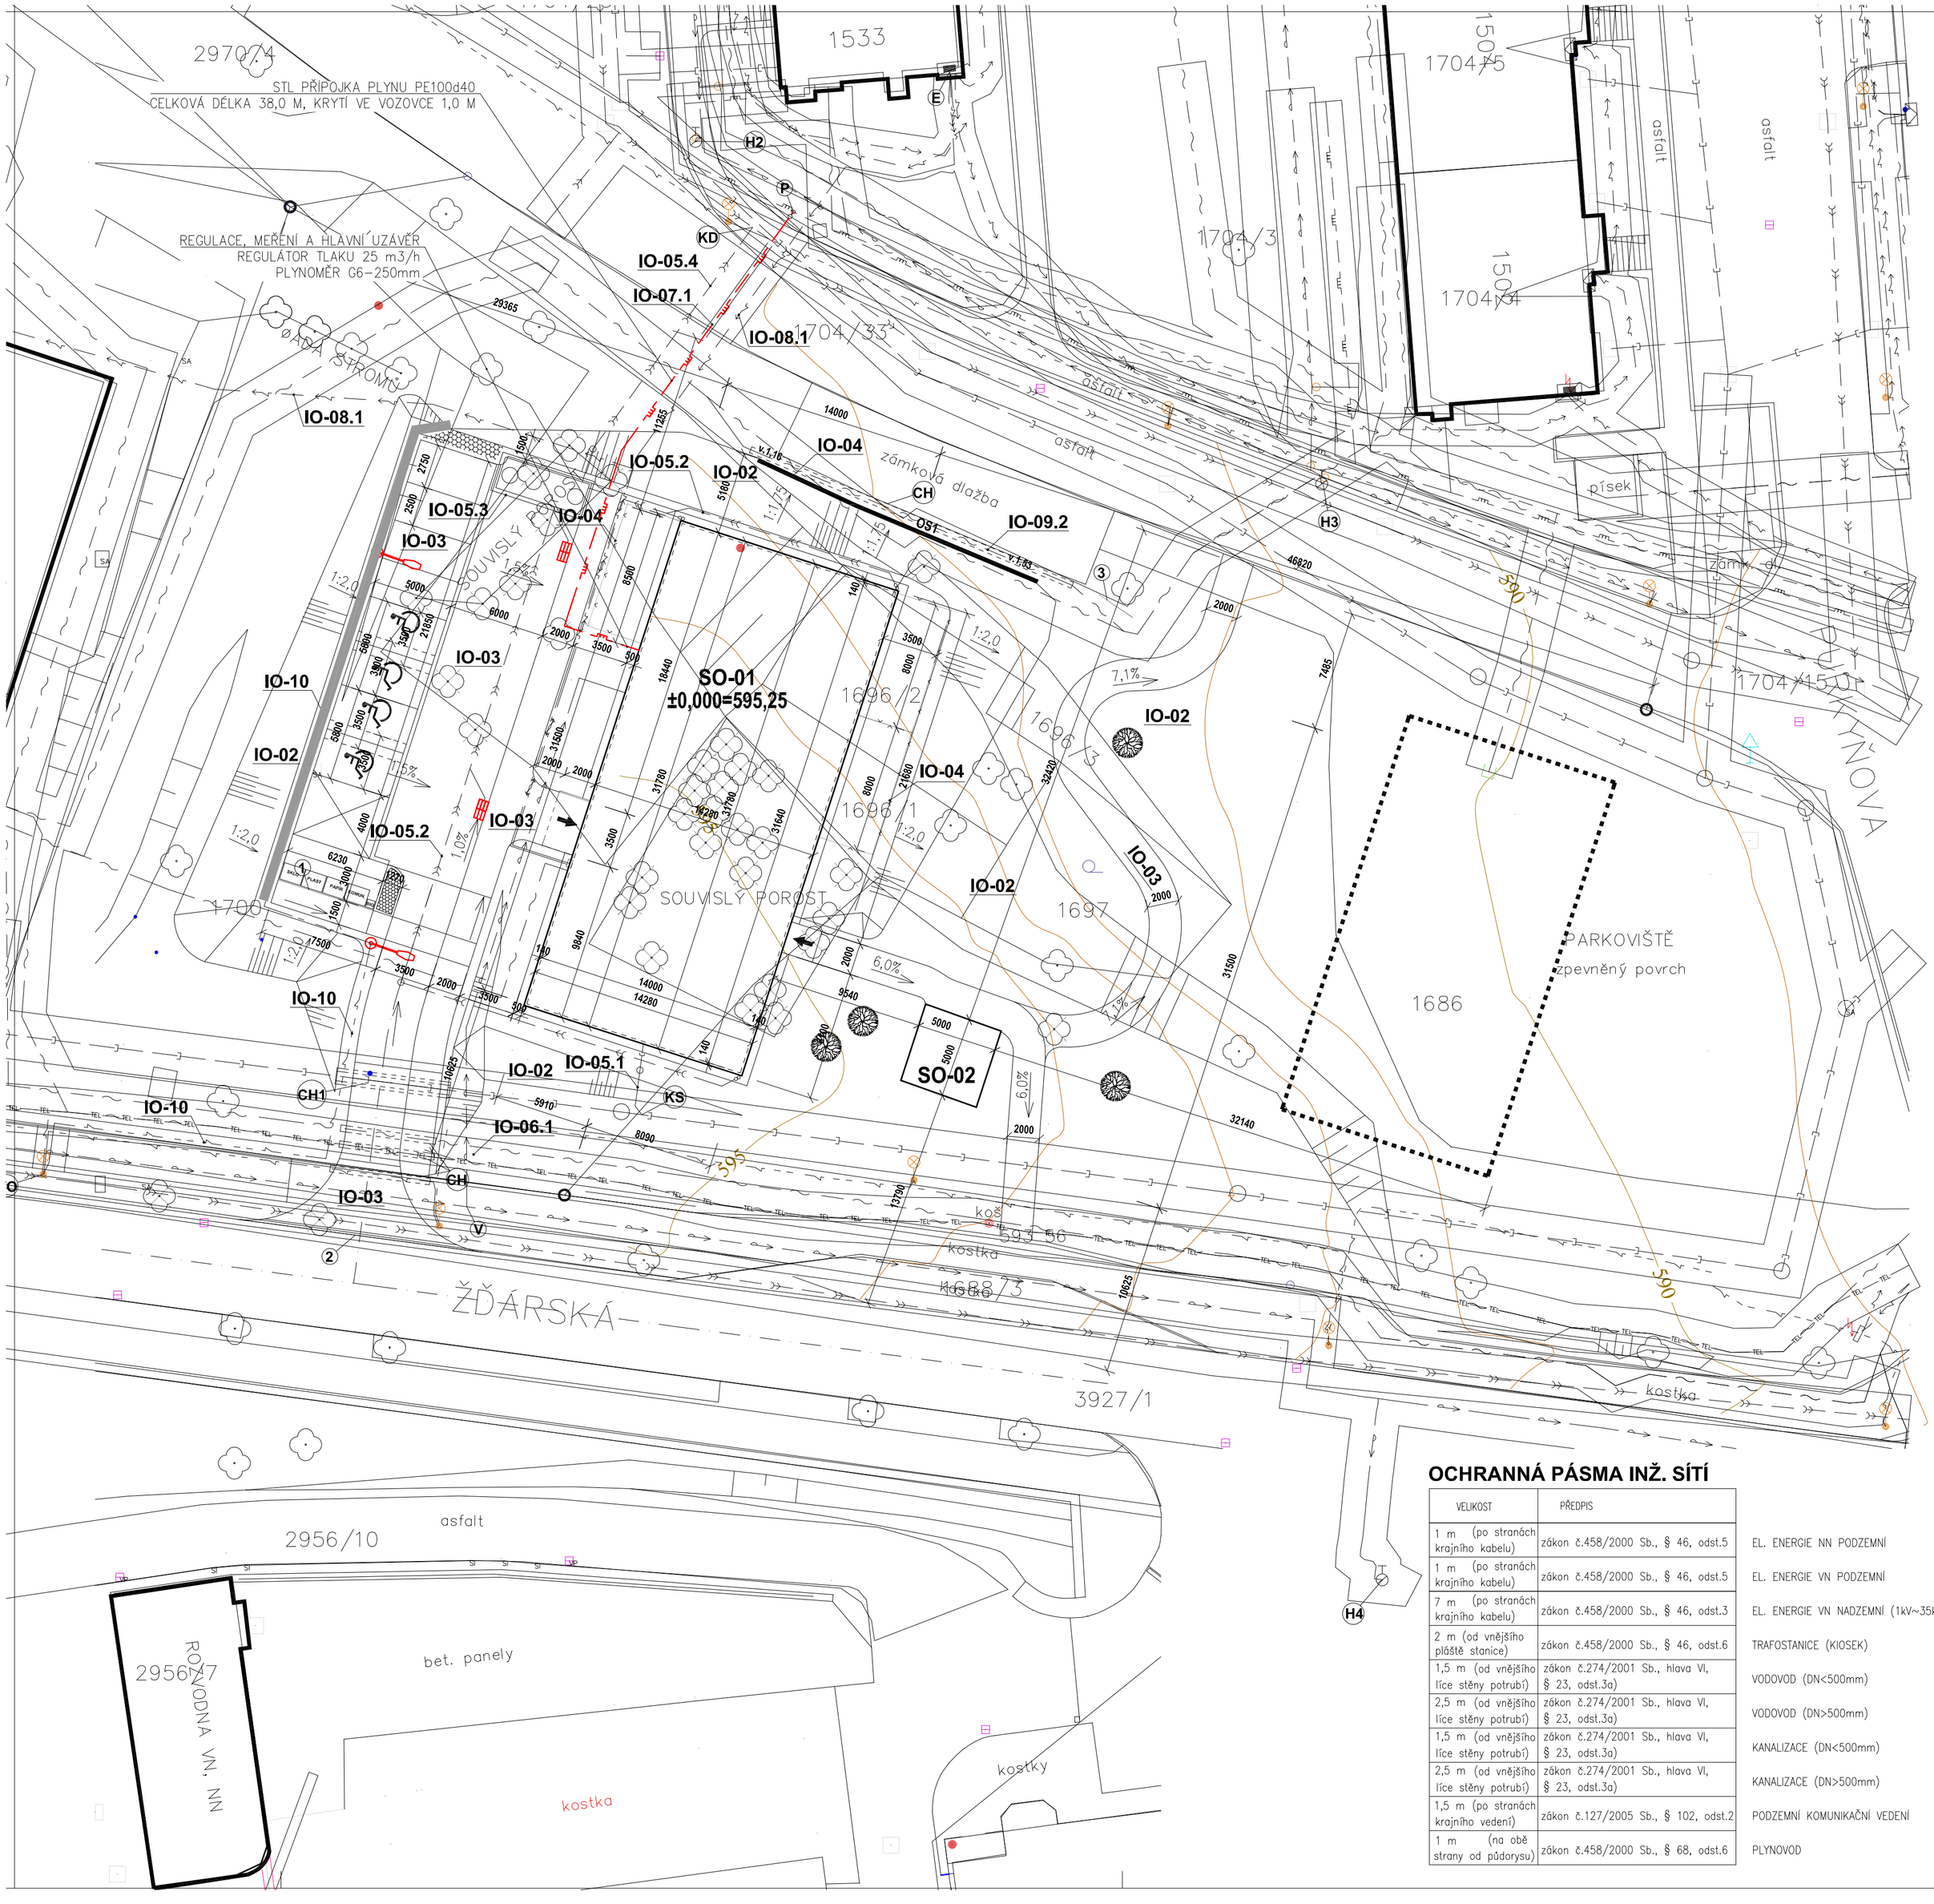

OCHRANNÁ PÁSMA INŽ. SÍTÍ

VELIKOST	PŘEDPIS	
1 m (po stranách krajního kabelu)	zákon č.458/2000 Sb., § 46, odst.5	EL. ENERGIE NN PODZEMNÍ
1 m (po stranách krajního kabelu)	zákon č.458/2000 Sb., § 46, odst.5	EL. ENERGIE VN PODZEMNÍ
7 m (po stranách krajního kabelu)	zákon č.458/2000 Sb., § 46, odst.3	EL. ENERGIE VN NADZEMNÍ (1kV~35kV)
2 m (od vnějšího pláště stanice)	zákon č.458/2000 Sb., § 46, odst.6	TRAFOSTANICE (KIOSEK)
1,5 m (od vnějšího líce stěny potrubí)	zákon č.274/2001 Sb., hlava VI, § 23, odst.3a)	VODOVOD (DN<500mm)
2,5 m (od vnějšího líce stěny potrubí)	zákon č.274/2001 Sb., hlava VI, § 23, odst.3a)	VODOVOD (DN>500mm)
1,5 m (od vnějšího líce stěny potrubí)	zákon č.274/2001 Sb., hlava VI, § 23, odst.3a)	KANALIZACE (DN<500mm)
2,5 m (od vnějšího líce stěny potrubí)	zákon č.274/2001 Sb., hlava VI, § 23, odst.3a)	KANALIZACE (DN>500mm)
1,5 m (po stranách krajního vedení)	zákon č.127/2005 Sb., § 102, odst.2	PODZEMNÍ KOMUNIKAČNÍ VEDENÍ
1 m (na obě strany od půdorysu)	zákon č.458/2000 Sb., § 68, odst.6	PLYNOVOD

INŽENÝRSKÉ SÍTĚ

STÁVAJÍCÍ VEŘEJNÉ	STÁVAJÍCÍ VNITROAREÁLOVÉ	PŘELOŽENÉ/ZRUŠENÉ	NAVRŽENÉ	
				VODOVOD
				EL. ENERGIE NN (PODZEMNÍ)
				EL. ENERGIE VN (PODZEMNÍ)
				VEŘEJNÉ OSVĚTLENÍ
				SDĚLOVACÍ KABEL (CETIN)
				DEŠŤOVÁ KANALIZACE
				SPLAŠKOVÁ KANALIZACE
				PLYNOVOD STL
TEL TEL			TEL TEL	OPTICKÝ KABEL (SOUBĚH – SATT a.s.; ITSELF s.r.o.; ROWANET)
				OPTICKÝ KABEL – COMA s.r.o.

! Dle NV 591/2006Sb. příloha 3, bod II.1 musí být vytýčeny trasy tech. infrastruktury nacházející se na staveništi před zahájením zemních prací. !

POZN.: VNITROAREÁLOVÉ INŽENÝRSKÉ SÍTĚ JSOU ZAKRESLENY ORIENTAČNĚ. JE NUTNÉ OVĚŘIT A VYTÝČIT POLOHU VŠECH TĚCHTO SÍTÍ V RÁMCI ŘEŠENÉHO ÚZEMÍ !

ČLENĚNÍ STAVBY

STAVEBNÍ OBJEKTY:
SO–01 KOMUNITNÍ DŮM
SO–02 ALTÁN
INŽENÝRSKÉ OBJEKTY:
IO–01 PŘÍPRAVA ÚZEMÍ + HTÚ
IO–02 TERÉNNÍ A SADOVÉ ÚPRAVY
IO–03 ZPEVNĚNÉ PLOCHY, PARKOVIŠTĚ
IO–04 OPĚRNÉ ZDI, OPLOCENÍ
IO–05 KANALIZACE
IO–05.1 PŘÍPOJKA SPLAŠKOVÉ KANALIZACE
IO–05.2 VNITROAREÁLOVÁ DEŠŤOVÁ KANALIZACE
IO–05.3 RETENČNÍ NÁDRŽ
IO–05.4 PŘÍPOJKA DEŠŤOVÉ KANALIZACE
IO–06 VODOVOD
IO–06.1 PŘÍPOJKA VODOVODU
IO–07 PLYNOVOD
IO–07.1 PŘÍPOJKA PLYNOVODU STL
IO–08 EL. ENERGIE NN
IO–08.1 PŘÍPOJKA EL. ENERGIE NN
IO–09 SDĚLOVACÍHO VEDENÍ
IO–09.1 PŘÍPOJKA SDĚLOVACÍHO VEDENÍ TELEFONU
IO–09.2 PŘELOŽKA SDĚLOVACÍHO VEDENÍ TELEFONU
IO–09.3 PŘÍPOJKA KABELOVÉ SÍTĚ
IO–10 VEŘEJNÉ OSVĚTLENÍ
PROVOZNÍ SOUBORY:
PS–01 OSOBNÍ VÝTAH

KAPACITNÍ BILANCE

PLOCHA ŘEŠENÉHO ÚZEMÍ	:	1025m²
ZASTAVĚNÁ PLOCHA (SO–01)	:	455m²
ZASTAVĚNÁ PLOCHA (SO–02)	:	25m²
ZPEVNĚNÉ PLOCHY (IO–03)	:	707m²
ASFALTOBETON (ACO 11+)	:	225m²
ZÁMKOVÁ DLAŽBA (DL80)	:	266m²
ZÁMKOVÁ DLAŽBA (DL60)	:	29m²
ŽULOVÉ KOSTKY	:	49m²
MLATOVÁ CESTA (OSTRÝ PÍSEK)	:	138m²
BETONOVÁ DLAŽBA 500x500x40mm	:	45m²
TERÉNNÍ A SADOVÉ ÚPRAVY (IO–02)	:	230m²
PARKOVACÍ MÍSTA	:	4+4 stání

ODKAZY

H1 STÁVAJÍCÍ POŽÁRNÍ HYDRANT NA POTRUBÍ IPE 90
H2 STÁVAJÍCÍ POŽÁRNÍ HYDRANT NA POTRUBÍ PVC 225
H3 STÁVAJÍCÍ POŽÁRNÍ HYDRANT NA POTRUBÍ PVC 160
H4 STÁVAJÍCÍ POŽÁRNÍ HYDRANT NA POTRUBÍ TLT 200
CH1 BETONOVÁ CHRÁNIČKA KANALIZACE–PODROBNĚJI VIZ. IO–03
CH KABELOVÁ CHRÁNIČKA
V NOVÝ PŘÍPOJNÝ BOD VODOVODU
P NOVÝ PŘÍPOJNÝ BOD PLYNOVODU
E NOVÝ PŘÍPOJNÝ BOD ELEKTŘINY
T NOVÝ PŘÍPOJNÝ BOD NA SÍŤ ELEKTRICKÝCH KOMUNIKACÍ (CETIN a.s.)
IS NOVÝ PŘÍPOJNÝ BOD NA MĚSTSKOU INFORAMČNÍ SÍŤ
VO NOVÝ PŘÍPOJNÝ BOD VEŘEJNÉHO OSVĚTLENÍ
KD NOVÝ PŘÍPOJNÝ BOD DEŠŤOVÉ KANALIZACE
KS NOVÝ PŘÍPOJNÝ BOD DEŠŤOVÉ SPLAŠKOVÉ
1 VÝŠKOVÝ ROZDÍL ŘEŠEN POMOCÍ BETONOVÝCH PALISÁD 120/165mm V.800mm, HORNÍ HRANA OSAZENA MIN.60mm NAD ÚROVNÍ TERÉNU
2 STÁVAJÍCÍ OBRUBNÍK V MÍSTĚ NOVÉHO SJEZDU VYBOURAT, NOVĚ OSADIT BETONOVOU SILNIČNÍ PŘÍDLAŽBU, V PROSTORU KOMUNIKACE BUDE VYSKLÁDÁN PRUH Z ŽULOVÝCH KOSTEK 80/80
3 NAVRŽENÁ DOČASNÁ OCHRANA STROMŮ V ZÁŘEZU (NAPŘ. POMOCÍ DŘEVĚNÝCH KŮLŮ, DRÁTĚNÉHO PLETIVA/JUTOVÉ TEXTILIE A ZÁSYPU POMOCÍ SUBSTRÁTU), NUTNO POSOUDIT PŘÍMO NA STAVENIŠTI ZA DOZORU ZAHRADNÍHO SPECIALISTY
4 ODPADKOVÝ KOŠ
5 LAVIČKA

POZNÁMKY

1. PROSTOROVÉ USPOŘÁDÁNÍ SÍTÍ TECHNICKÉHO VYBAVENÍ DLE ČSN 73 6005.

S

SOUŘADNICOVÝ SYSTÉM - JTSK
VÝŠKOVÝ SYSTÉM - Bpv
PODLAHA 1.NP = ±0,000 = 595,25

GENERÁLNÍ PROJEKTANT :

SANTIS a.s.
Brněnská 126/38, 591 01 Žďár nad Sázavou
tel.: 566 697 371
email : santis@ateliersantis.cz

AUTORIZAČNÍ RAZÍTKO :

VEDOUCÍ ARCHITEKT	ing.arch.Zezula Martin		tel.: 725 837 519	e–mail : zezula@ateliersantis.cz
VEDOUCÍ PROJEKCE	Kocmánek Martin		tel.: 702 166 988	e–mail : kocmanek@ateliersantis.cz
HL. INŽ. PROJEKTU	Kocmánek Martin		tel.: 702 166 988	e–mail : kocmanek@ateliersantis.cz
VYPRACOVAL	Ladislav Boušek		tel.: 603 1417 985	e–mail : bousekl@seznam.cz
KONTROLOVAL	Ing. Zdeněk Tulis			

INVESTOR :

Město Nové Město na Moravě, Vratislavovo nám. 103, 592 31 Nové Město na Moravě

ZASTOUPENÝ	Michal Šmarda, starosta města	tel.: 602 538 274	e–mail : posta@nmnm.cz
KONTAKTNÍ OSOBA	ing. Dana Wurzelová	tel.: 724 984 857	e–mail : dana.wurzelova@meu.nmnm.cz

KRAJ	Vysočina	OBEC	Nové Město na Moravě
KRAJSKÝ ÚŘAD	Jihlava	STAVEBNÍ ÚŘAD	Nové Město na Moravě

NÁZEV STAVBY

KOMUNITNÍ DŮM SENIORŮ NOVÉ MĚSTO NA MORAVĚ

STAVEBNÍ OBJEKT	IO–07.1 PŘÍPOJKA PLYNOVODU STL
ČÁST	

NÁZEV VÝKRESU

CELKOVÝ SITUAČNÍ VÝKRES STAVBY

měřítko : 1:250 | č. výkresu : 01

ČÍSLO ZAKÁZKY	ČLENĚNÍ DOKUMENTACE	DATUM	stupeň PD :
2015/14/DPS	C	01.2016	DPS