



VZOROVÁ SKLADBA ASFALTOVÉ MÍSTNÍ KOMUNIKACE

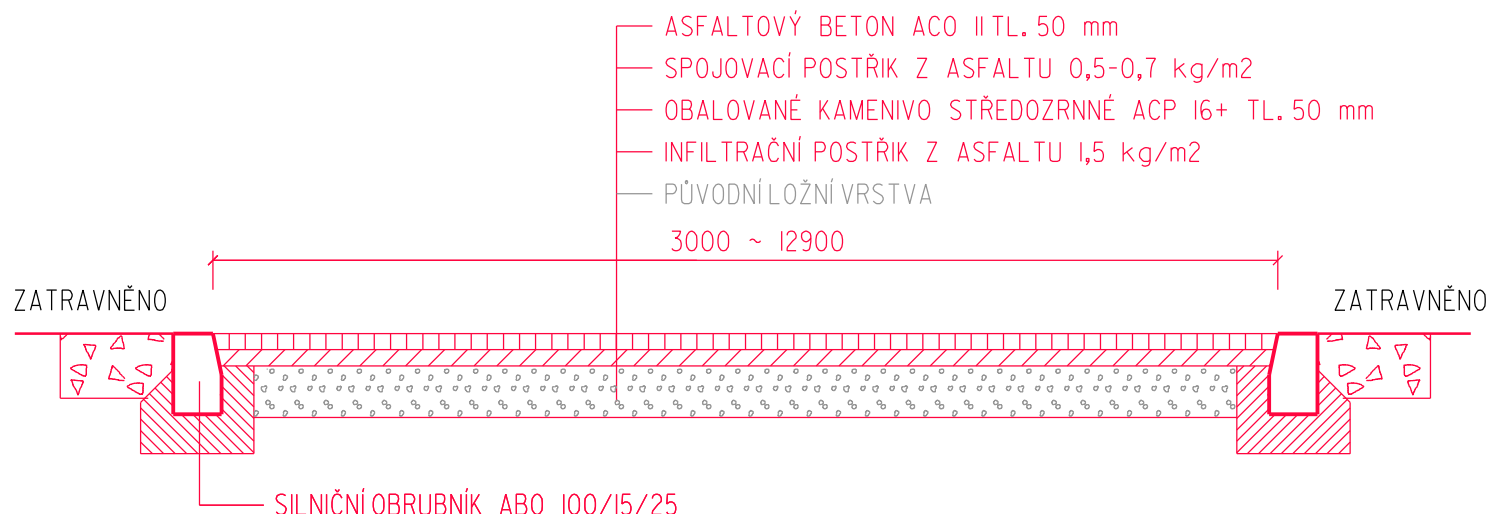

VZOROVÁ SKLADBA ASFALTOVÉ MÍSTNÍ KOMUNIKACE V ZATRAVNĚNÉM ÚZEMÍ S LOŽNÍ VRSTVOU

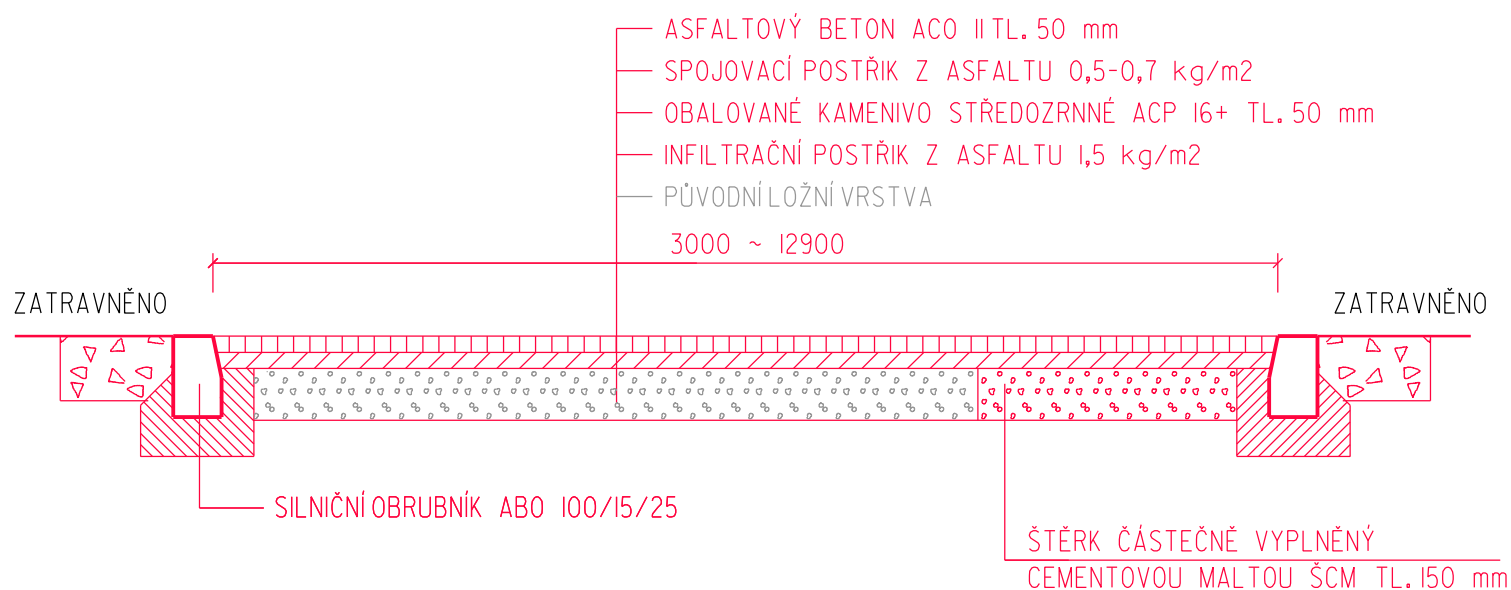

SO 03 - REKONSTRUKCE MÍSTNÍ KOMUNIKACE

	Vypracoval KAHOUN	Autorizovaný inženýr ING. ELIÁŠ	<div>AQA - CLEAN projekční a geodetická kancelář U DVORA 11 JIHLAVA</div>	
Investor : NOVÉ MĚSTO NA MORAVĚ		Kraj : Vysočina		
PETROVICE U NOVÉHO MĚSTA NA MORAVĚ rekonstrukce jednotné kanalizace a rekonstrukce místní komunikace, I. etapa			Datum	II/2015
			Číslo zak.	2304
			Stupeň	DBB
Příloha : VZOROVÝ ŘEZ KOMUNIKACE			Měřítko : I:25	Příloha č.: D.3.4