

PŘÍČNÝ ŘEZ 1


MĚŘÍTKO 1: 50/50

KÓTA UPRAVENÉHO TERÉNU

KÓTA TERÉNU

SROVNÁVACÍ ROVINA

STANIČENÍ [km]

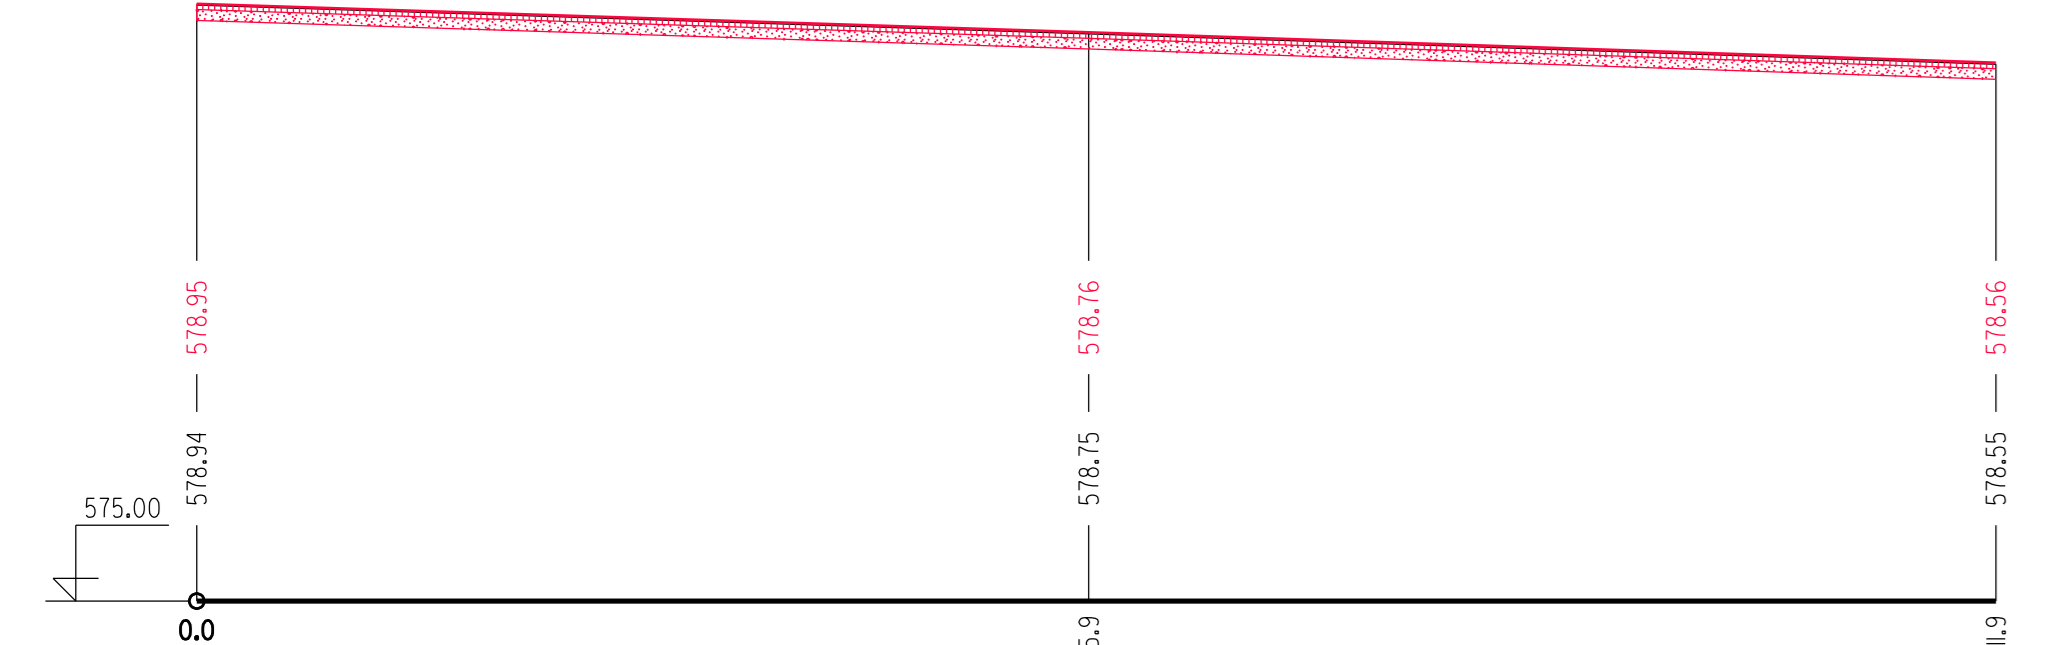

PŘÍČNÝ ŘEZ 2


MĚŘÍTKO 1: 50/50

KÓTA UPRAVENÉHO TERÉNU

KÓTA TERÉNU

SROVNÁVACÍ ROVINA

STANIČENÍ [km]

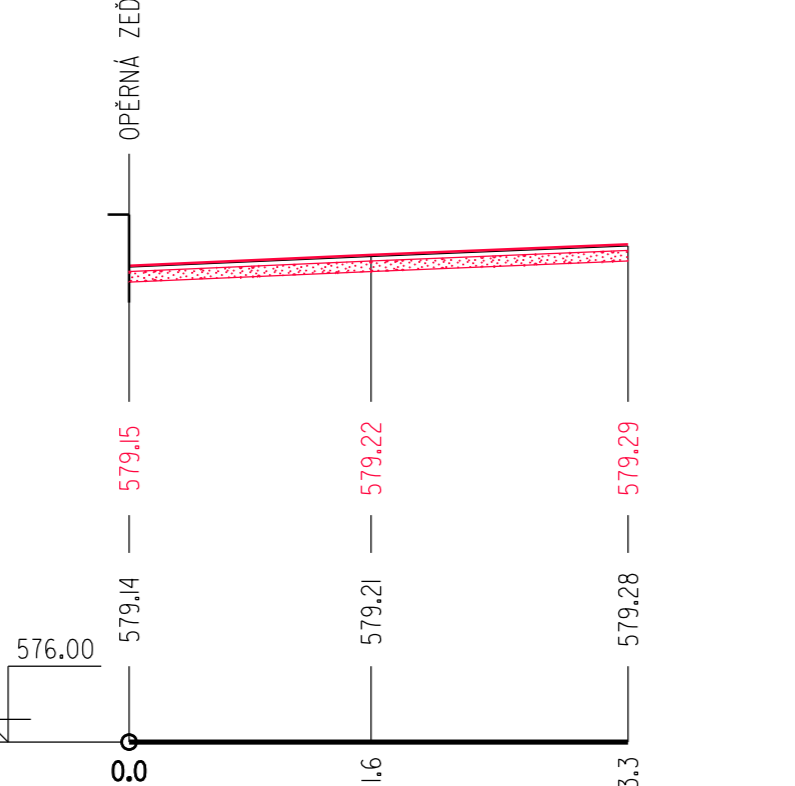

PŘÍČNÝ ŘEZ 3


MĚŘÍTKO 1: 50/50

KÓTA UPRAVENÉHO TERÉNU

KÓTA TERÉNU

SROVNÁVACÍ ROVINA

STANIČENÍ [km]

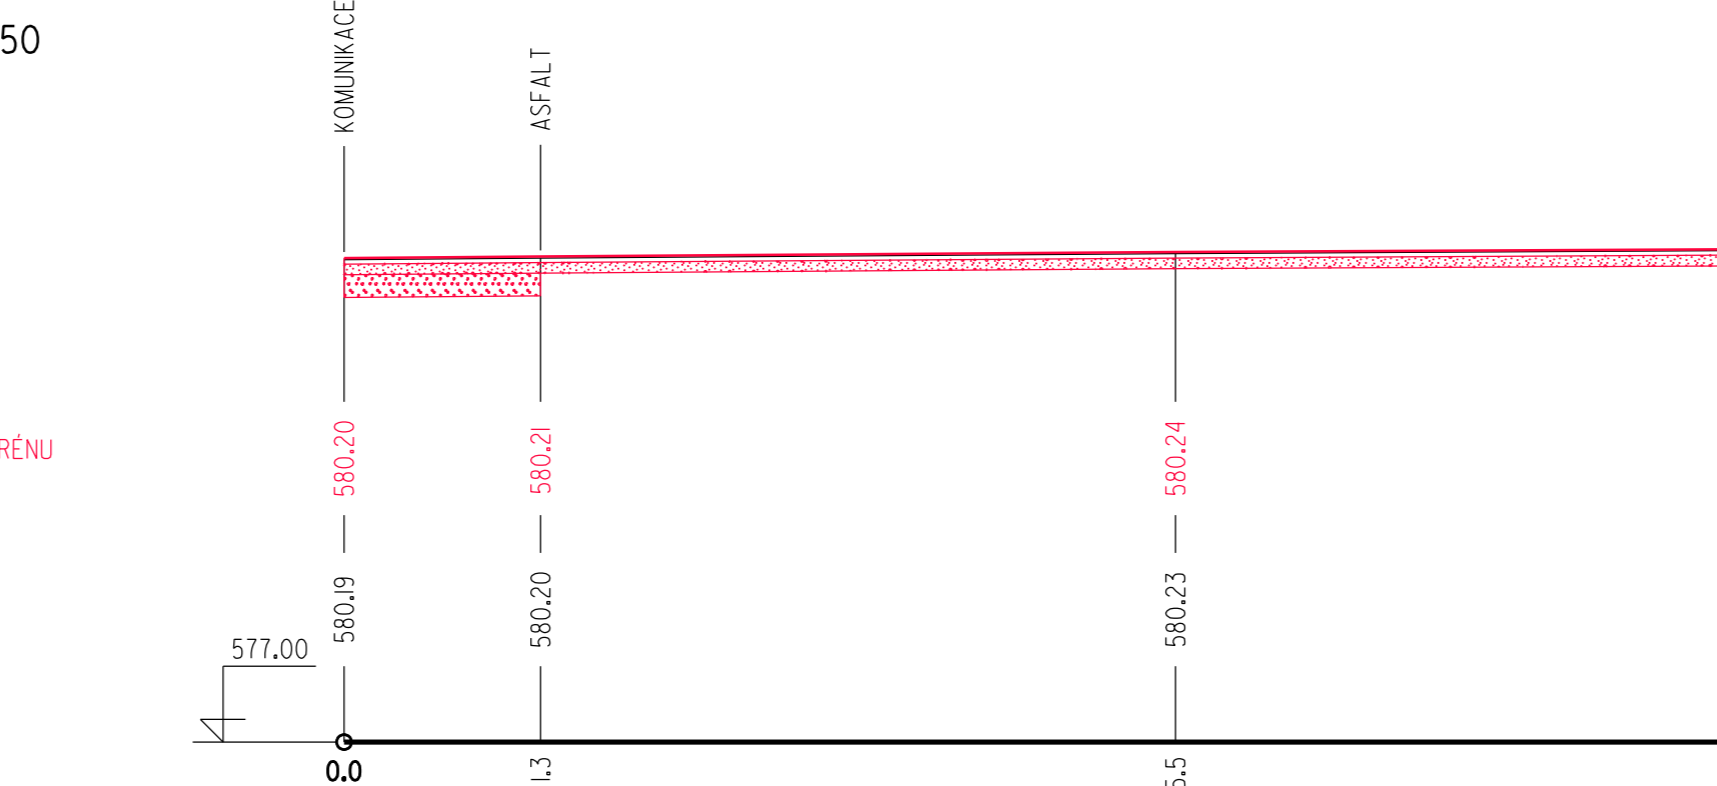

PŘÍČNÝ ŘEZ 4


MĚŘÍTKO 1: 50/50

KÓTA UPRAVENÉHO TERÉNU

KÓTA TERÉNU

SROVNÁVACÍ ROVINA

STANIČENÍ [km]

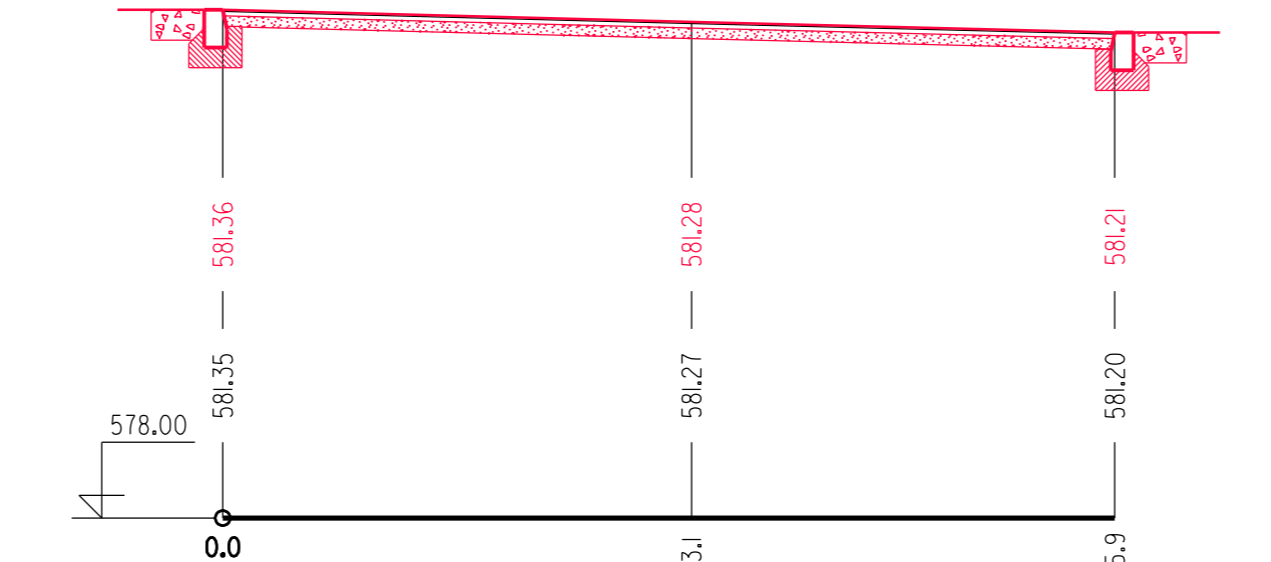

PŘÍČNÝ ŘEZ 5


MĚŘÍTKO 1: 50/50

KÓTA UPRAVENÉHO TERÉNU

KÓTA TERÉNU

SROVNÁVACÍ ROVINA

STANIČENÍ [km]

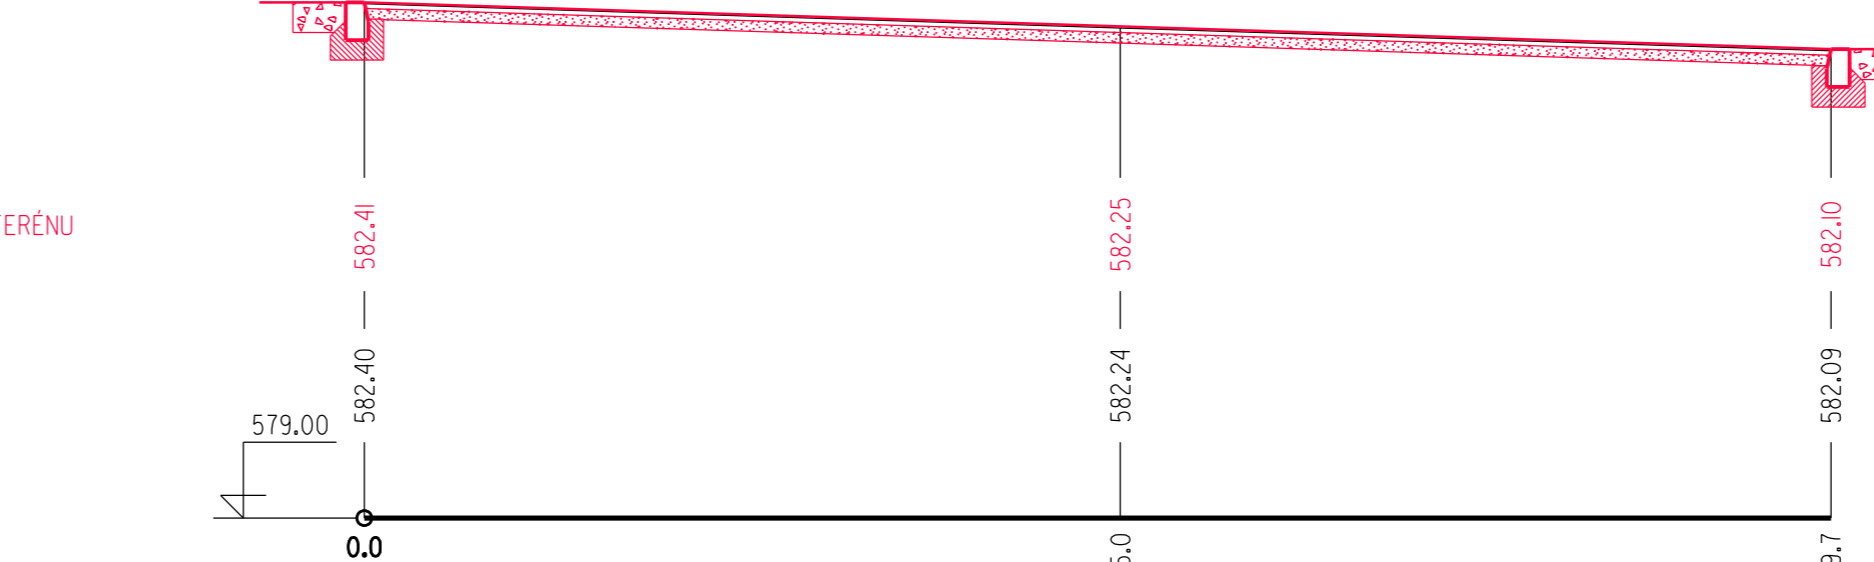

PŘÍČNÝ ŘEZ 6


MĚŘÍTKO 1: 50/50

KÓTA UPRAVENÉHO TERÉNU

KÓTA TERÉNU

SROVNÁVACÍ ROVINA

STANIČENÍ [km]

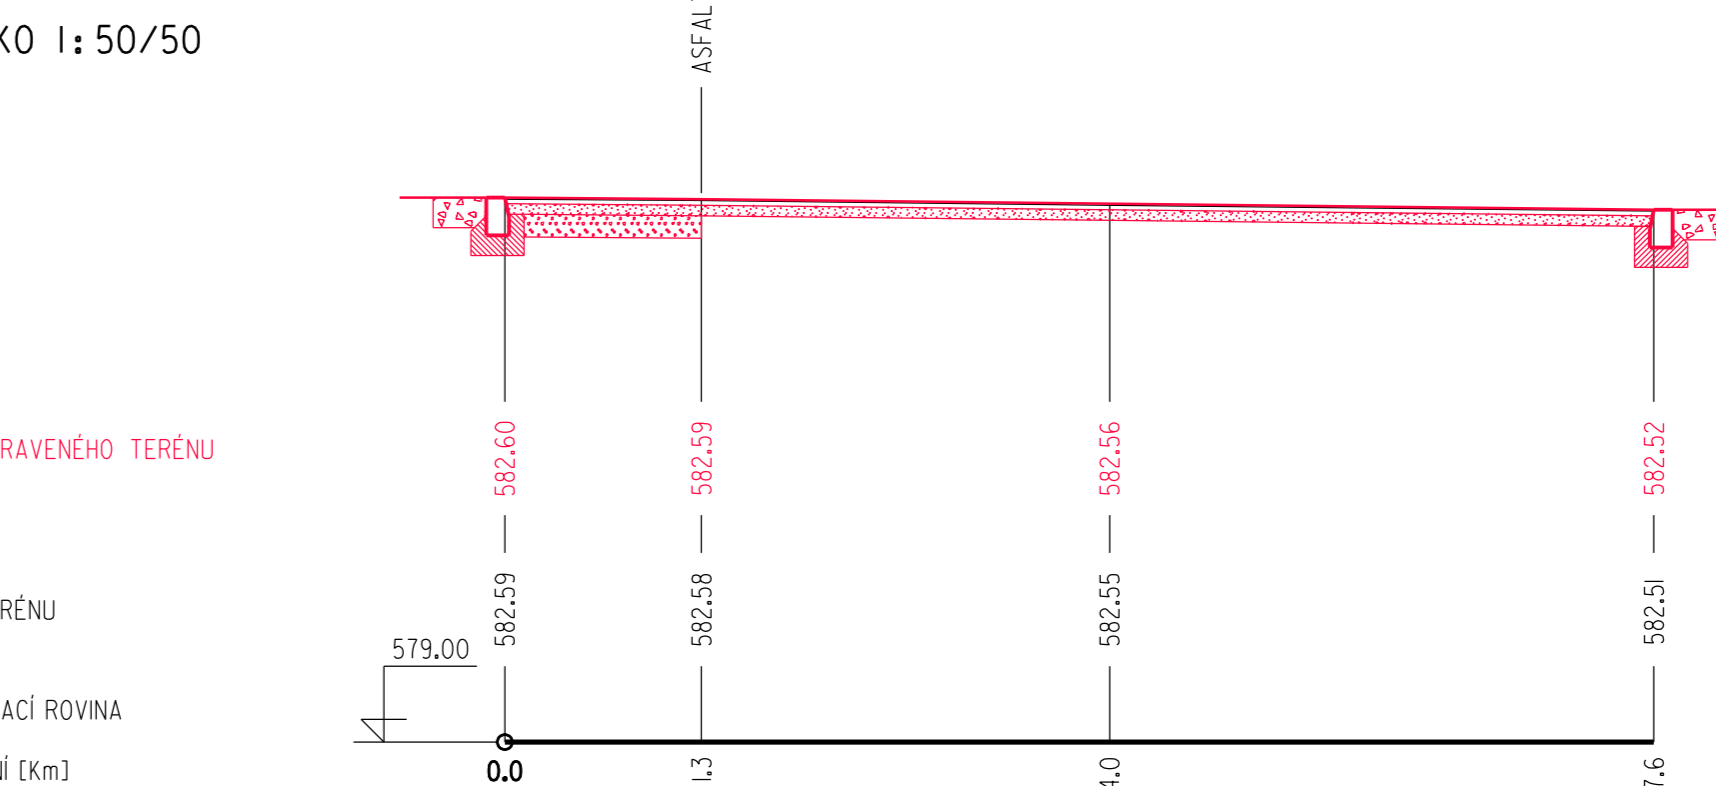

PŘÍČNÝ ŘEZ 7


MĚŘÍTKO 1: 50/50

KÓTA UPRAVENÉHO TERÉNU

KÓTA TERÉNU

SROVNÁVACÍ ROVINA

STANIČENÍ [km]

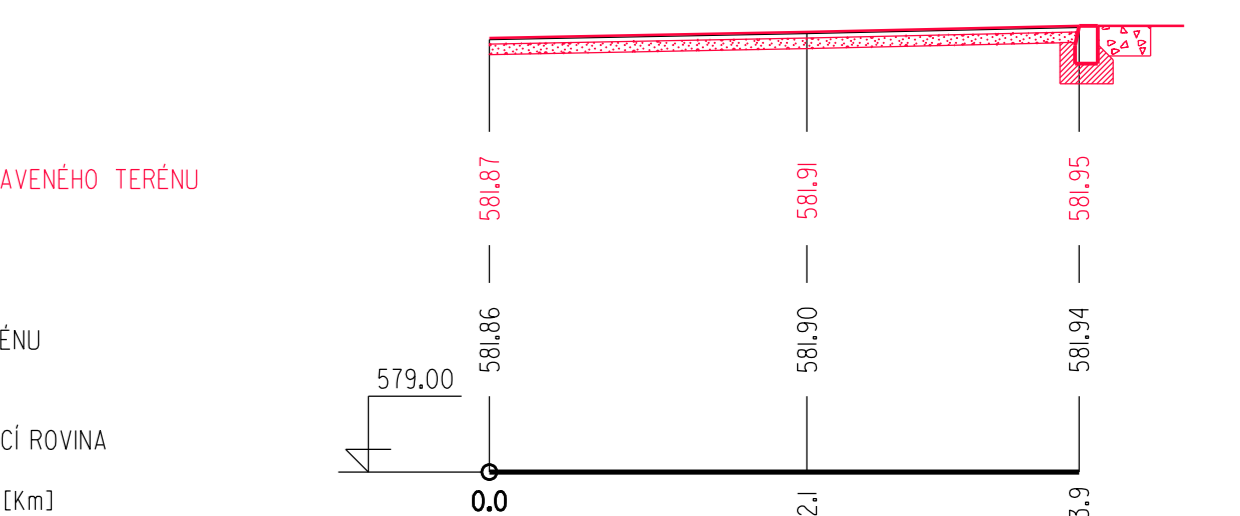

PŘÍČNÝ ŘEZ 8


MĚŘÍTKO 1: 50/50

KÓTA UPRAVENÉHO TERÉNU

KÓTA TERÉNU

SROVNÁVACÍ ROVINA

STANIČENÍ [km]

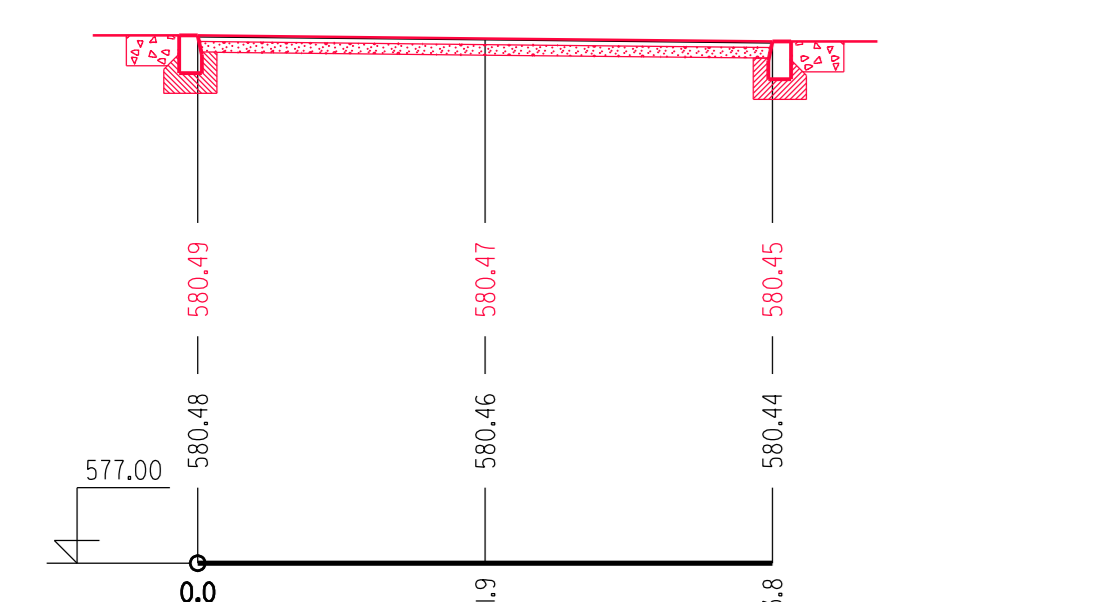

PŘÍČNÝ ŘEZ 9


MĚŘÍTKO 1: 50/50

KÓTA UPRAVENÉHO TERÉNU

KÓTA TERÉNU

SROVNÁVACÍ ROVINA

STANIČENÍ [km]

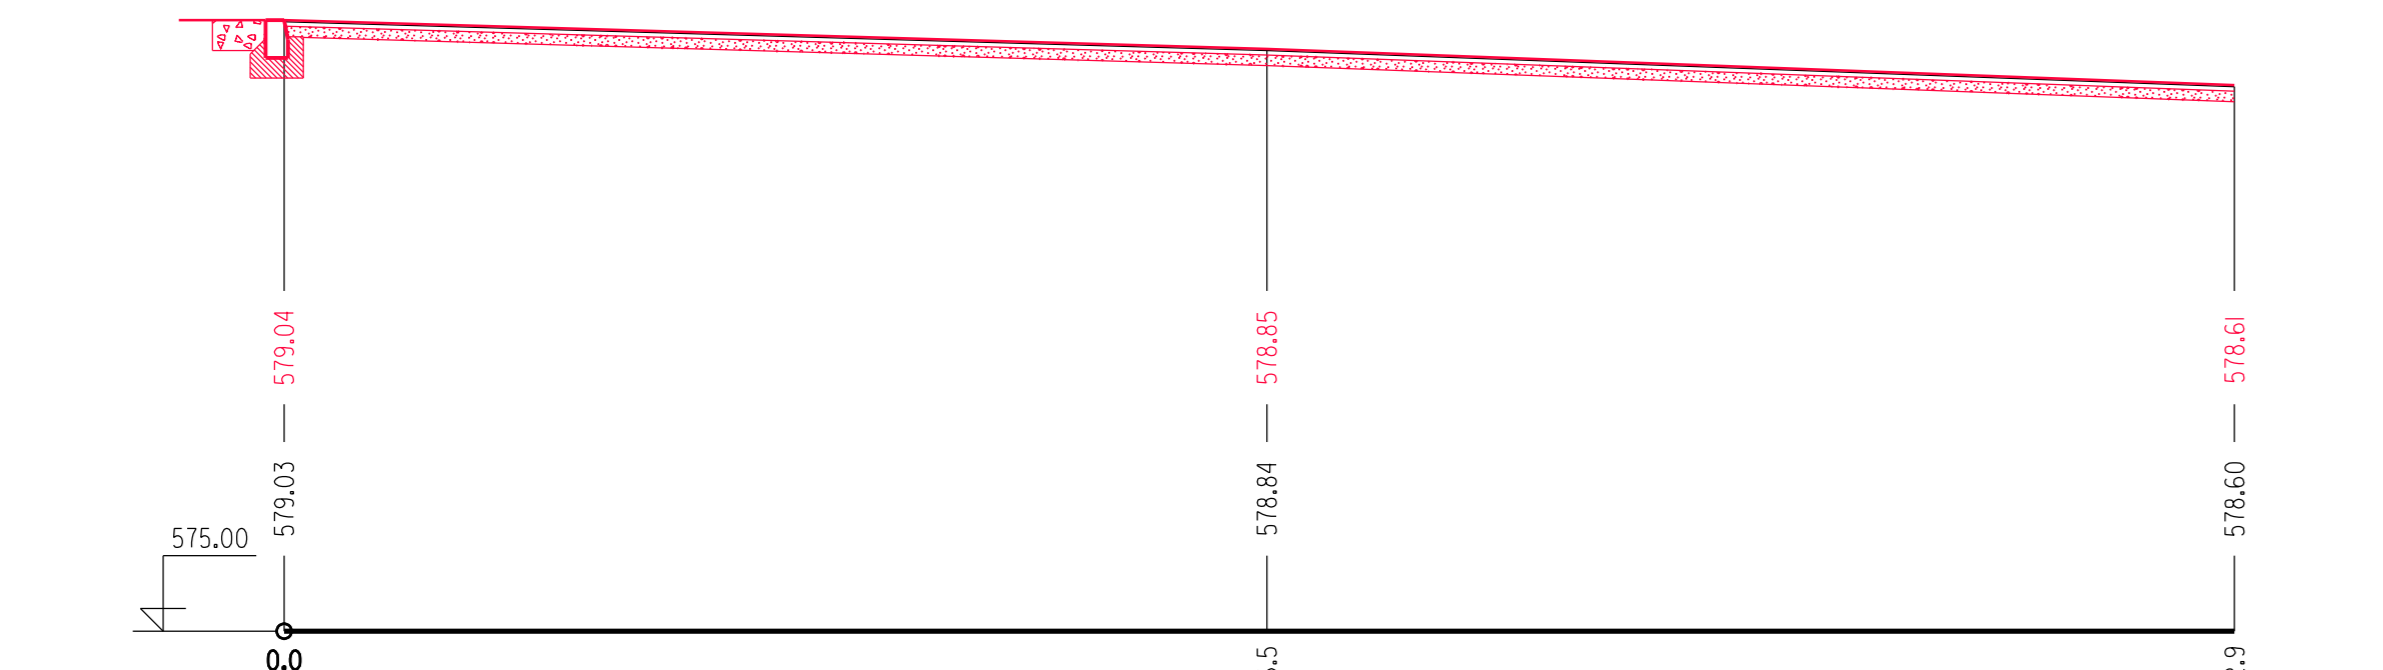

PŘÍČNÝ ŘEZ 10


MĚŘÍTKO 1: 50/50

KÓTA UPRAVENÉHO TERÉNU

KÓTA TERÉNU

SROVNÁVACÍ ROVINA

STANIČENÍ [km]

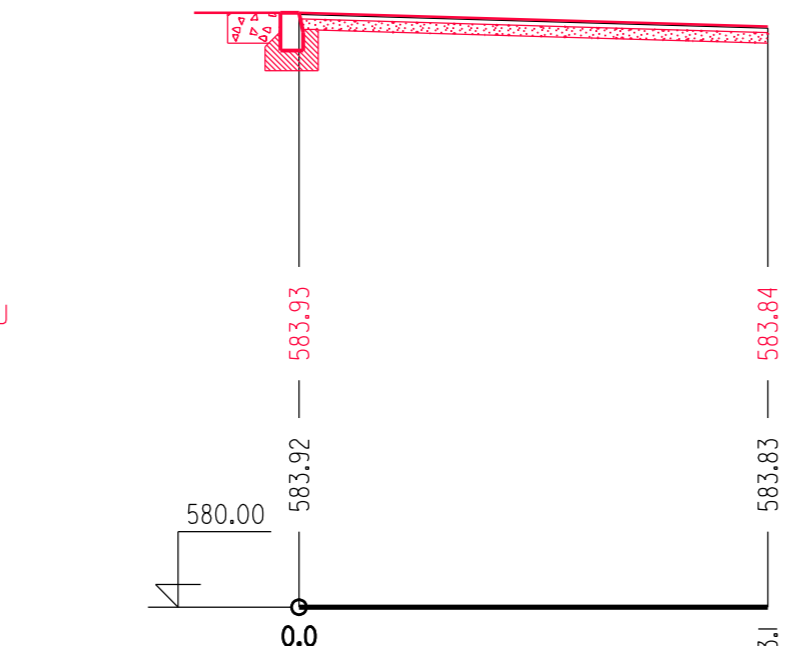

PŘÍČNÝ ŘEZ 11


MĚŘÍTKO 1: 50/50

KÓTA UPRAVENÉHO TERÉNU

KÓTA TERÉNU

SROVNÁVACÍ ROVINA

STANIČENÍ [km]

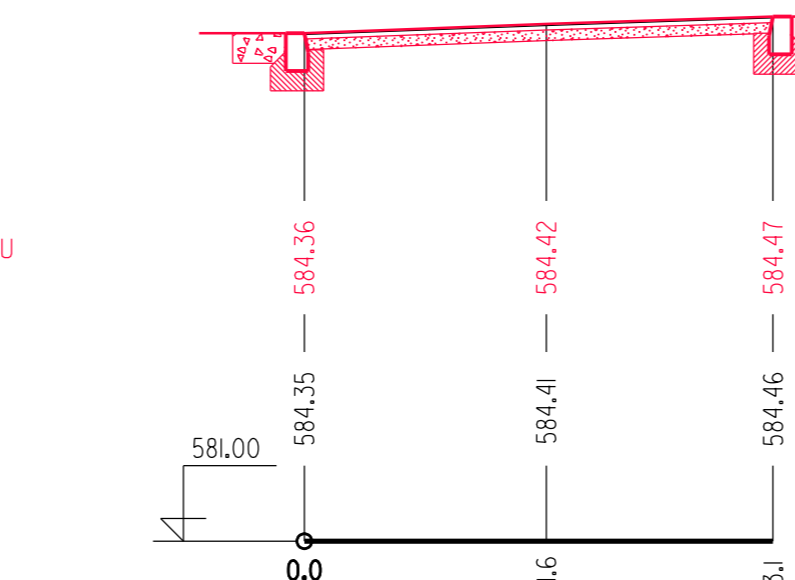

PŘÍČNÝ ŘEZ 12


MĚŘÍTKO 1: 50/50

KÓTA UPRAVENÉHO TERÉNU

KÓTA TERÉNU

SROVNÁVACÍ ROVINA

STANIČENÍ [km]

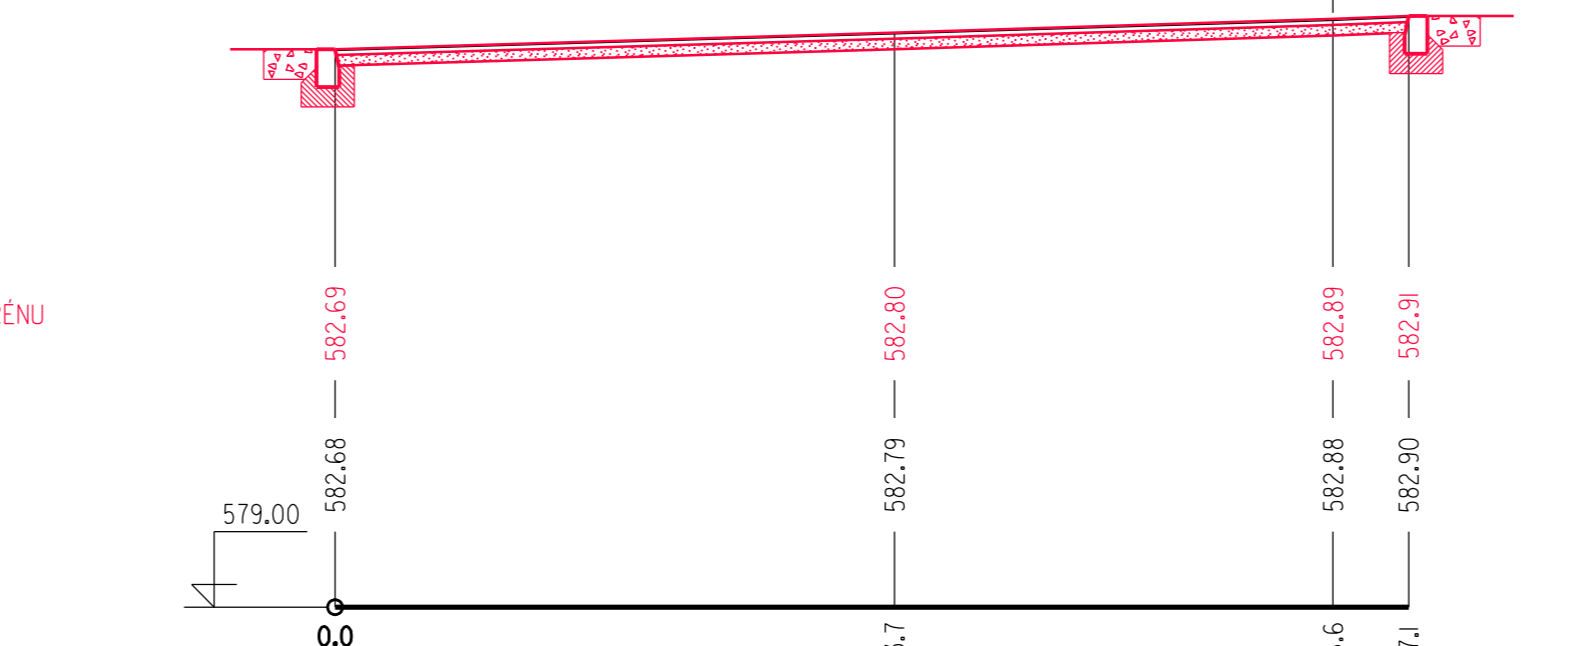

PŘÍČNÝ ŘEZ 13


MĚŘÍTKO 1: 50/50

KÓTA UPRAVENÉHO TERÉNU

KÓTA TERÉNU

SROVNÁVACÍ ROVINA

STANIČENÍ [km]

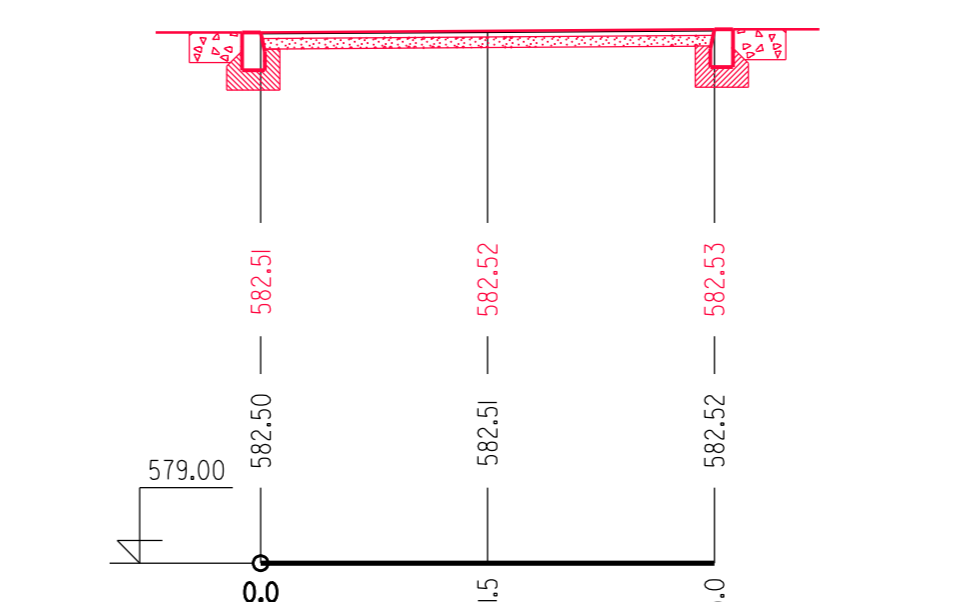

PŘÍČNÝ ŘEZ 14


MĚŘÍTKO 1: 50/50

KÓTA UPRAVENÉHO TERÉNU

KÓTA TERÉNU

SROVNÁVACÍ ROVINA

STANIČENÍ [km]

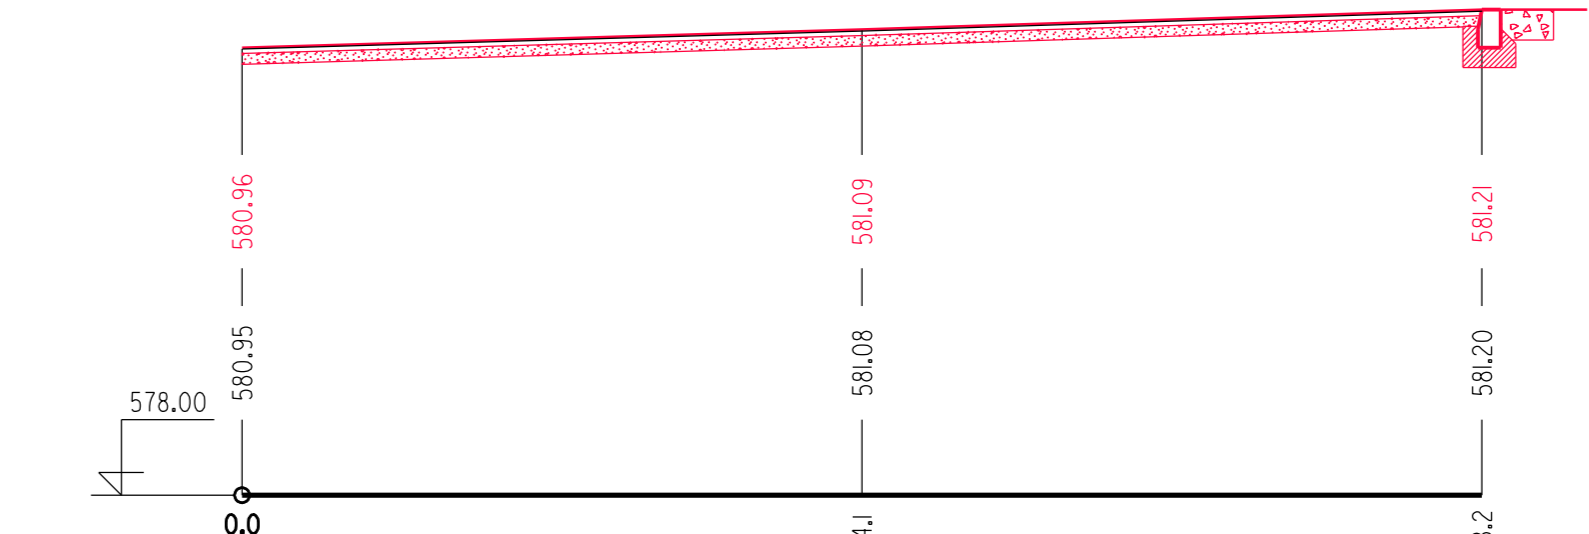

SO 03 - REKONSTRUKCE MÍSTNÍ KOMUNIKACE

	Vypracoval KAHOUN	Autorizovaný inženýr ING. ELIÁŠ	AOA – CLEAN projektová a geodetická kancelář U DVORA 11 JITŘEVA
Investor : NOVÉ MĚSTO NA MORAVĚ	Kraj : Vysočina		
PETROVICE U NOVÉHO MĚSTA NA MORAVĚ rekonstrukce jednotné kanalizace a rekonstrukce místní komunikace, I. etapa			Datum II/2015
			Číslo zak. 2304
			Stupeň DPS
Příloha : PŘÍČNÉ PROFILY KOMUNIKACE			Měřítko : 1:50/50
			Příloha č.: D.3.