

OBSAH:
TECHNICKÁ ZPRÁVA
VÝKRES 11 ZMĚNA 1 DETAIL OKAPU, ŠINDEL
VÝKRES 16 ZMĚNA 1 POKRÝVAČSKÝ HÁK

ZMĚNA 1 04.2016



ing. arch. Petr Dostál

Varšavská 22, 120 00 Praha 2, e-mail: p.dostal@atelierdostal.cz
Atelier Perucká 7, 120 00 Praha 2, tel:267310873

Investor: město Nové Město na Moravě

HORÁCKÉ MUZEUM – OPRAVA STŘECHY

Dokumentace pro stavební povolení a provádění stavby 04.2016

ZMĚNA 1 04.2016

1. SOUHRNNÉ ÚDAJE

1.1. Identifikační údaje

Název stavby:	Nové Město na Moravě, Horácké muzeum – oprava střechy
Místo stavby:	Nové město na Moravě Vratislavovo náměstí čp.114 kú. Nové Město na Moravě (4129961) parc.č.579
Předmět dokumentace:	oprava krovu a výměna krytiny
Stavebník:	Město Nové Město na Moravě Vratislavovo nám. 103, 592 31 Nové Město na Moravě IČ: 00294900
Zastupuje:	Michal Šmarda, starosta města
Stupeň dokumentace:	dokumentace pro stavební povolení a provádění stavby
Projektant ZMĚNY 1:	Ing.arch. Petr Dostál Varšavská 22, 120 00 Praha 2 IČ: 17004209 autorizace ČKA 00728
Stavební část:	Ing.arch. Petr Dostál
Datum zpracování:	04. 2016

1.2. Rozsah změny

Architektonicko – stavební řešení. Na základě požadavku investora se mění specifikace šindelové krytiny; místo štípaný modřínový šindel délky 60 cm **štípaný smrkový šindel délky 50 cm** (dvojitě na husté laťování).

Technická zpráva

- střecha A,B - body týkající se specifikace šindelové krytiny, doplněno ošetření šindele
- střecha C - body týkající se specifikace šindelové krytiny, doplněno ošetření šindele
- zámečnické výrobky - doplněn pokrývačský hák

Výkresy

- výkres 11 nahrazen výkresem 11 změna 1
- doplněn výkres 16 pokrývačský hák

V souvislosti se změnou krytiny je po položení navrženo ošetření šindele; ošetření krytiny se doporučuje dále provést po 3 letech a periodicky po 5 letech.

2. POPIS KONSTRUKCÍ A PRACÍ

Střecha A, B (hlavní střecha, střecha schodišťového přístavku)

- střecha A, B nová krytina šindel štípaný **délka 500 mm, materiál smrk**, dvojité krytí na husté laťování, **vzdálenost latí 230 - 240 mm**, každý šindel leží na 3 latích (viz výkres detailu); hřeben a nároží kryté bez oplechování, v nároží šindel s vloženými řadami

Střecha C (věž)


- nová krytina šindel štípaný; délka (200 - 500 mm) a tvar podle zakřivení střechy, **materiál smrk**, krytí na bednění; nároží kryté bez oplechování

Ošetření krytiny





- šindelová krytina bude po položení 2x napuštěna dřevním dehtem (přírodní dehet vyrobený suchou destilací z borového dřeva); ředěno terpentýnem (cca 2:1), doporučená vydatnost 1 nátěr cca 15 kg dřevního dehtu na 100 m² krytiny

Zámečnické výrobky:


- u hřebene střechy A, B budou ke krokvím upevněny pokrývačské háky (viz výkres 16); na střeše A ve vazbách 1, 7, 20, 45 (6 ks), na střeše B v plných vazbách a ose valby (5 ks); prostup háků krytinou bude proveden bez oplechování

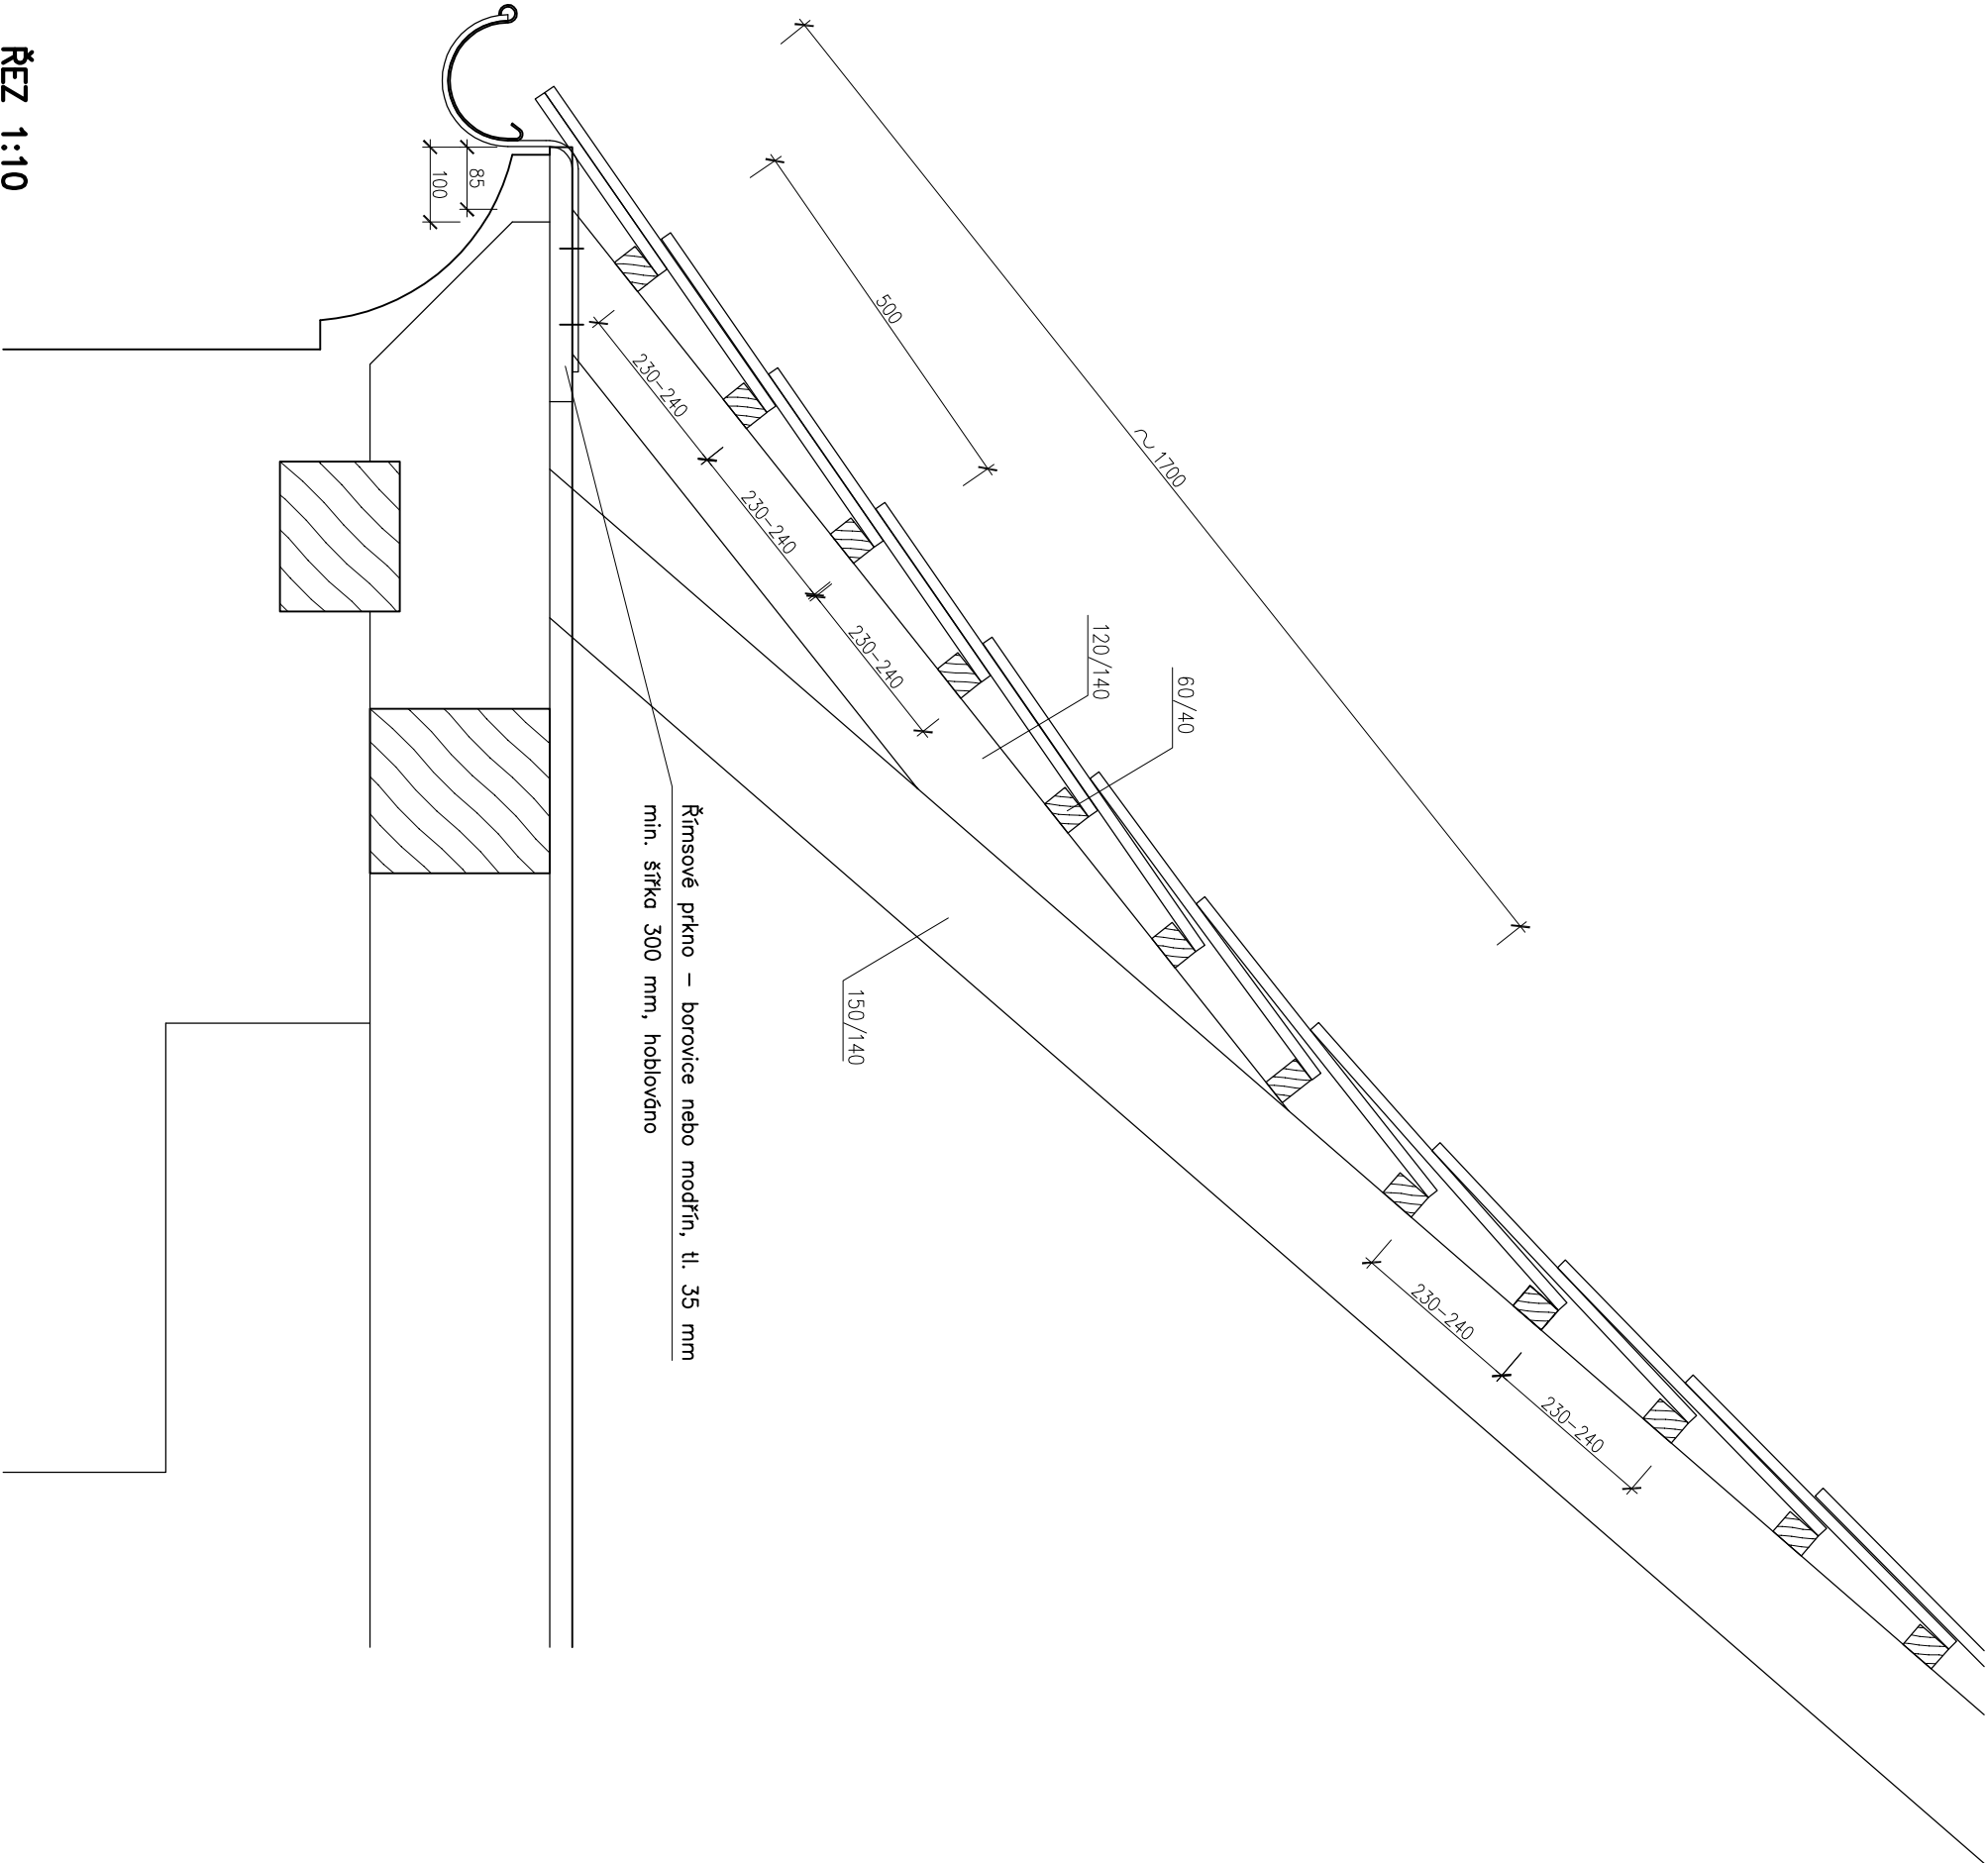


Římsové prkno – borovice nebo modřín, tl. 35 mm
min. šířka 300 mm, hoblováno

 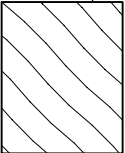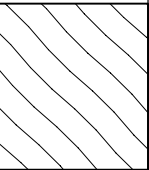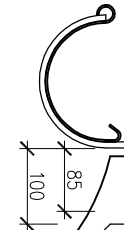

ZMĚNA 1 04.2016

<div><div></div><div>ing. arch. Petr Dostál Vojšovská 22, 120 00 Praha 2, e-mail: p.dostal@atelierdostal.cz Atelier Perucká 7, 120 00 Praha 2, tel:267310873</div></div>		
Investor: město Nové Město na Moravě		
HORÁCKÉ MUZEUM – OPRAVA STŘECHY		
Dokumentace pro stavební povolení a provádění stavby 09.2015		
D.1.1. Architektonicko–stavební řešení		
DETAIL OKAPU, ŠINDEL	2 A4	11
	M 1:10	

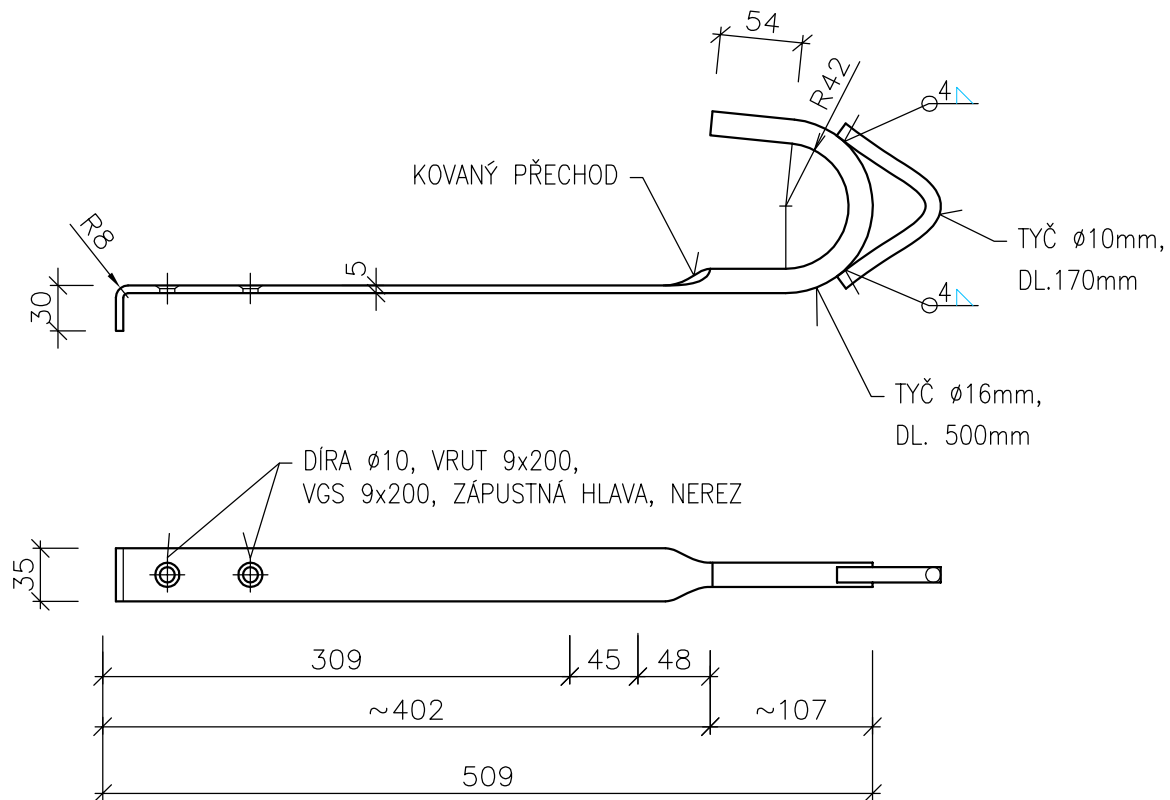


POKRÝVAČSKÝ HÁK – 11KS

NEREZ OCEL (A2), HMOTNOST CCA 1,0 KG

M 1:5

ZMĚNA 1 04.2016

	ing. arch. Petr Dostál Varšavská 22, 120 00 Praha 2, e-mail: p.dostal@atelierdostal.cz Atelier Perucká 7, 120 00 Praha 2, tel:267310873		
Investor: město Nové Město na Moravě			
HORÁCKÉ MUZEUM – OPRAVA STŘECHY			
Dokumentace pro stavební povolení a provádění stavby 09.2015			
D.1.1. Architektonicko–stavební řešení			
POKRÝVAČSKÝ HÁK	2	A4	16
	M	1:5	