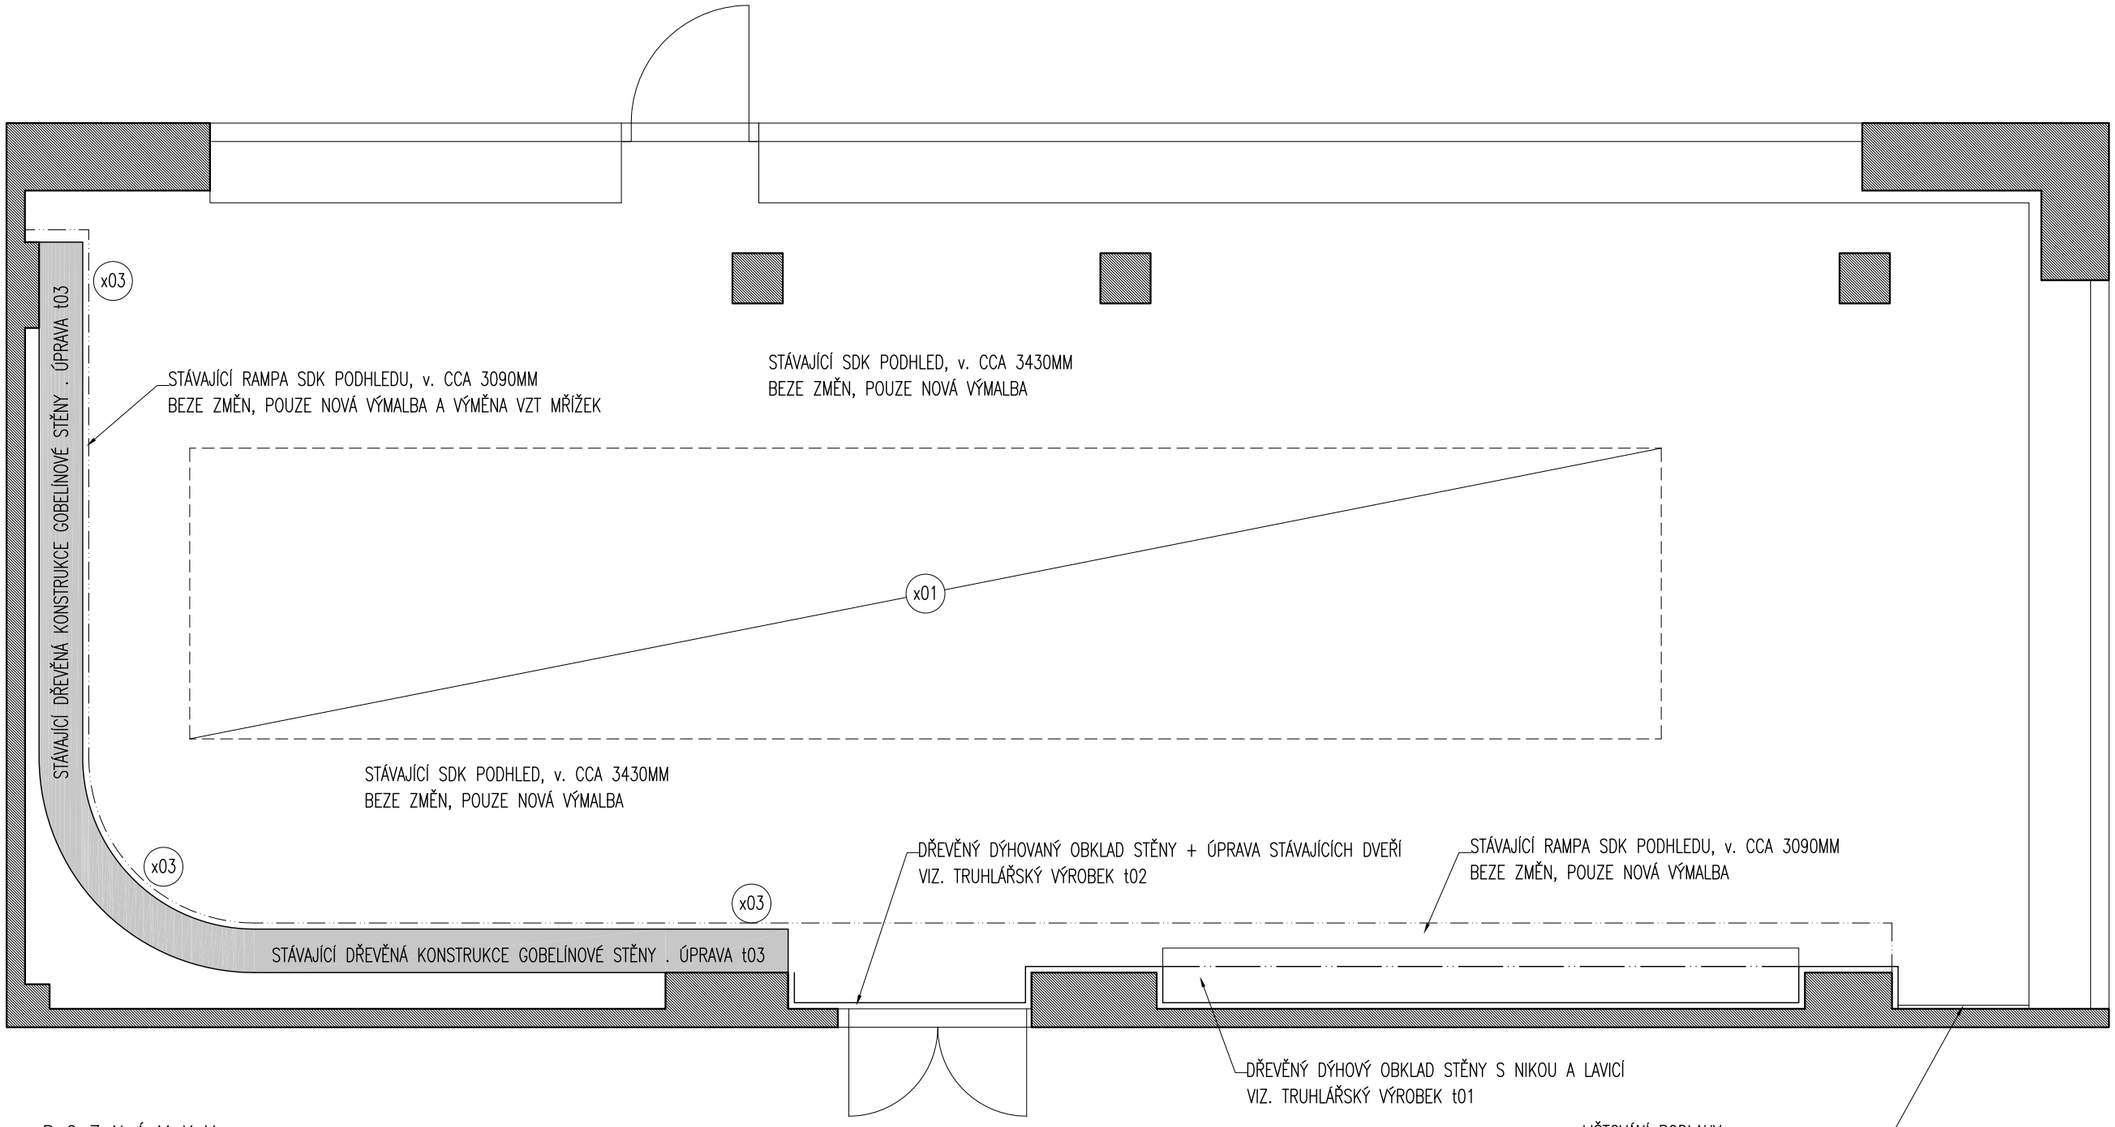

P O Z N Á M K Y :

x01 ZAROVNÁNÍ STÁVAJÍCÍHO SDK PODHLEDU, VYTVOŘENÍ HLADKÉHO PODHLEDU V CELÉM PŮDORYSE (v. CCA 3430MM), ODSTRANĚNÍ STÁVAJÍCÍCH SVÍTIDEL NAPOJENÍ NA STÁVAJÍCÍ PODHLED BANDÁŽOVAT (ZABRÁNĚNÍ PRASKLIN NA PŘECHODU), CELKOVÁ PLOCHA NOVÉHO PODHLEDU CCA 28.5M2

x02 V CELÉM PŮDORYSE MÍSTNOSTI ODSTRANIT STÁVAJÍCÍ KOBEREC A DŘEVĚNÉ PARKETY + ÚPRAVA STÁVAJÍCÍHO PODKLADU PRO POKLÁDKU NOVÉ NÁŠLAPNÉ VRSTVY (SAMETOVÝ VINIL LEPENÝ V ROLI), ZE STÁVAJÍCÍHO POVRCHU BUDOU ODSTRANĚNY ZBYTKY LEPIDLA, POVRCH BUDE OČIŠTĚN, EVENTUÁLNĚ LOKÁLNĚ VYSPRAVEN A CELOPLOŠNĚ VYSTĚRKOVÁN SAMONIVELAČNÍ STĚRKOU V TLOUŠŤCE CCA 5MM
CELKOVÁ PLOCHA PODLAHY CCA 107.1M2 (SPECIFIKACE NOVÉ NÁŠLAPNÉ VRSTVY VIZ. TEXTOVÁ ČÁST DOKUMENTACE)

x03 PŘED REALIZACÍ ÚPRAV PODLAHY BUDE ŠETRNĚ SEJMUT STÁVAJÍCÍ GOBELÍN A PROVEDENO JEHO ODBORNÉ VYČIŠTĚNÍ (SEJMUTÍ A ČISTĚNÍ NENÍ SOUČÁSTÍ PROJEKTU – BUDE ZAJIŠTĚNO INVESTOREM), NÁSLEDNĚ ŠETRNĚ DEMONTOVAT STÁVAJÍCÍ DŘEVĚNOU KONSTRUKCI GOBELÍNOVÉ STĚNY, ABY BYLO MOŽNÉ PROVÉST NOVOU PODLAHU V CELÉ PLOŠE MÍSTNOSTI. POTÉ BUDE STÁVAJÍCÍ DŘEVĚNÁ KONSTRUKCE GOBELÍNOVÉ STĚNY OSAZENA ZPĚT NA SVÉ PŮVODNÍ MÍSTO A PROVEDENY ÚPRAVY SPECIFIKOVANÉ VE VÝKRESE TRUHLÁŘSKÉHO VÝROBKU t03

!!! VEŠKERÉ ROZMĚRY MUSEJÍ BÝT OVĚŘENY NA STAVBĚ !!!
!!! VŠECHNY KONCOVÉ POHLEDOVÉ PRVKY A POVRCHY MUSEJÍ BÝT ODSOUHLASENY ARCHITEKTEM !!!

REKONSTRUKCE GOBELÍNOVÉHO SALÓNKU

KULTURNÍ DŮM NOVÉ MĚSTO NA MORAVĚ . TYRŠOVA 1001

ZODPOVĚNÝ PROJEKTANT	STUPEŇ PROJEKTOVÉ DOKUMENTACE			ČÍSLO VÝKRESU
ING. VÍT SLADKÝ	PODKLADY PRO REALIZACI STAVBY			
VYPRACOVAL	FORMÁT	MĚŘÍTKO	DATUM	ČÍSLO PARÉ
ING. VÍT SLADKÝ	2 x A4	1 : 50	04.2016	

NÁZEV VÝKRESU

PŮDORYS . STAVEBNÍ ÚPRAVY

02