SITUACE POZEMNÍ STAVBY 1:200 – SO.1 DEŠŤOVÁ KANALIZACE

ČÁST 1

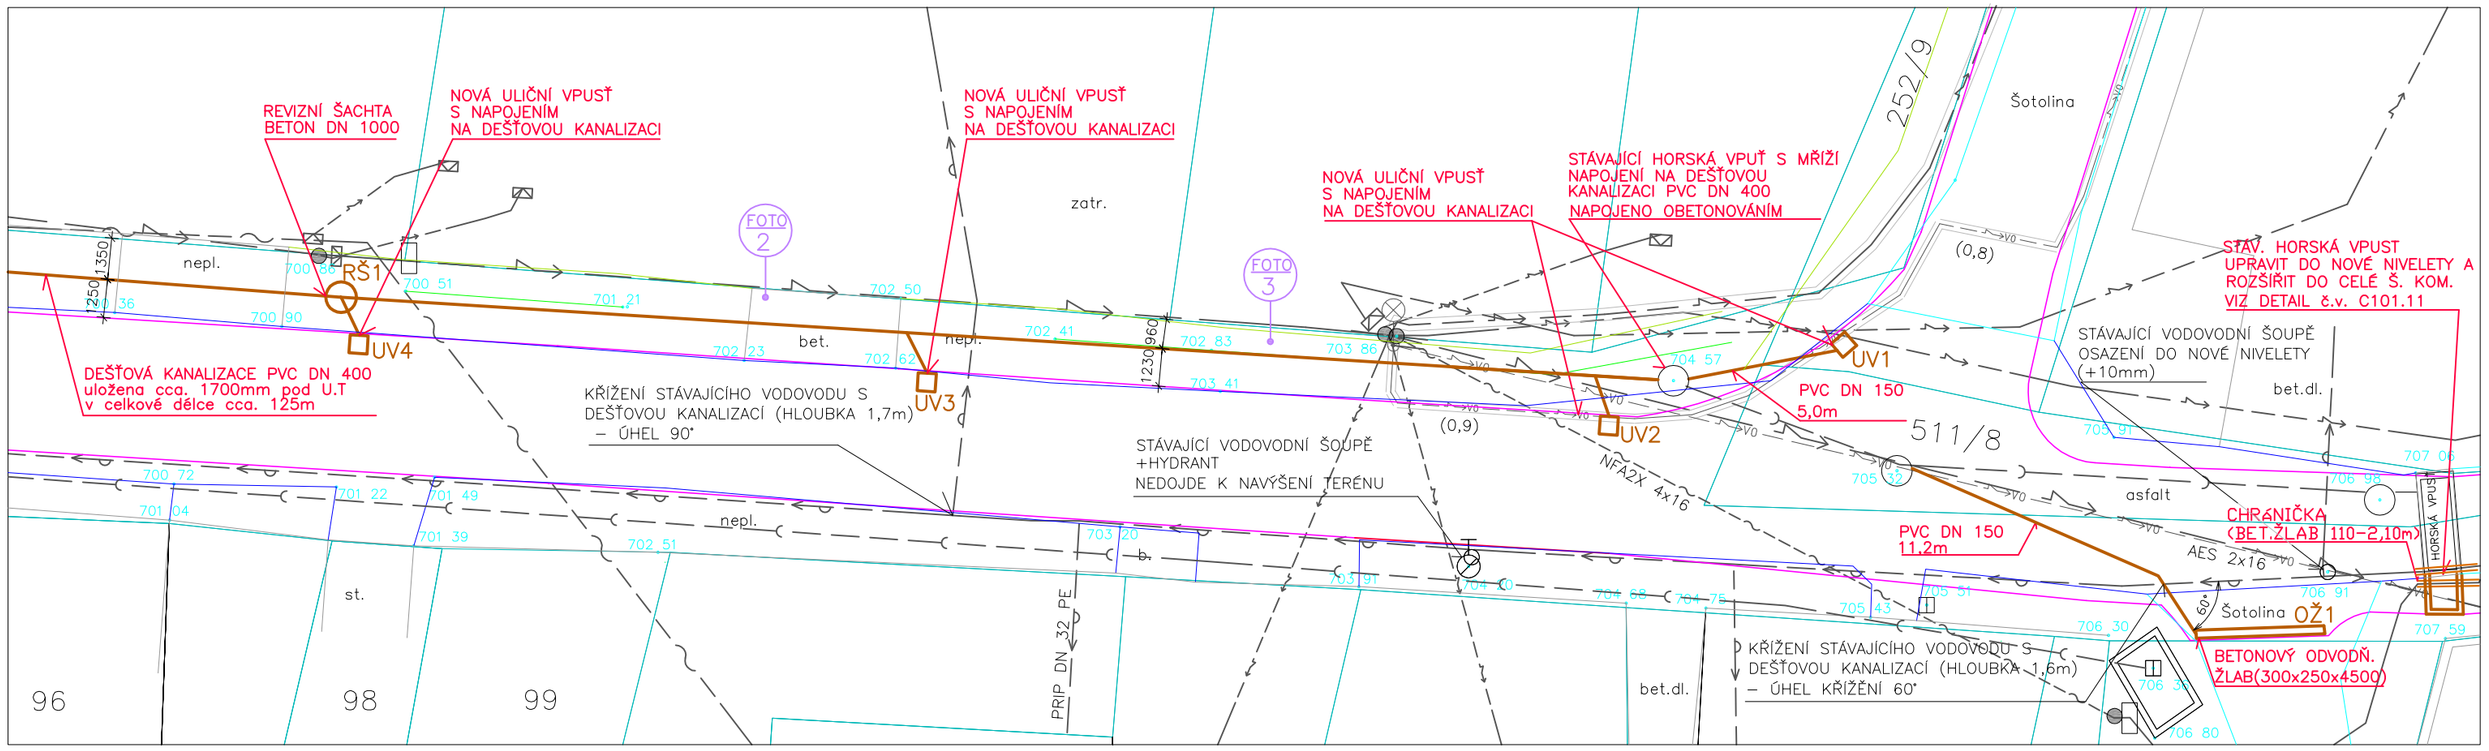

SITUACE POZEMNÍ STAVBY 1:200 – SO.1 DEŠŤOVÁ KANALIZACE

ČÁST 2

FOTO 1 – propustek 1

FOTO 2 – propustek 2

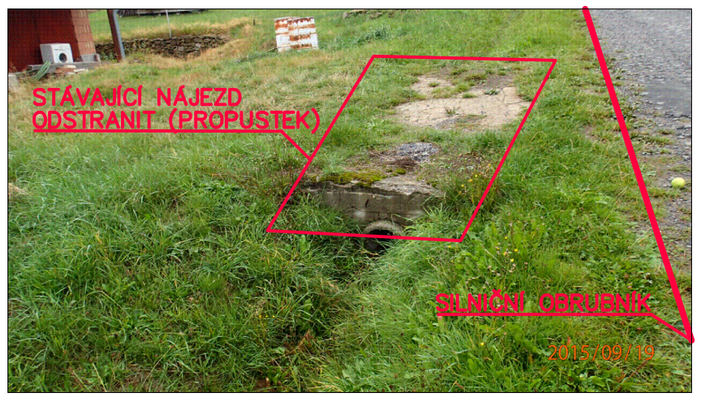

FOTO 3 – propustek 3

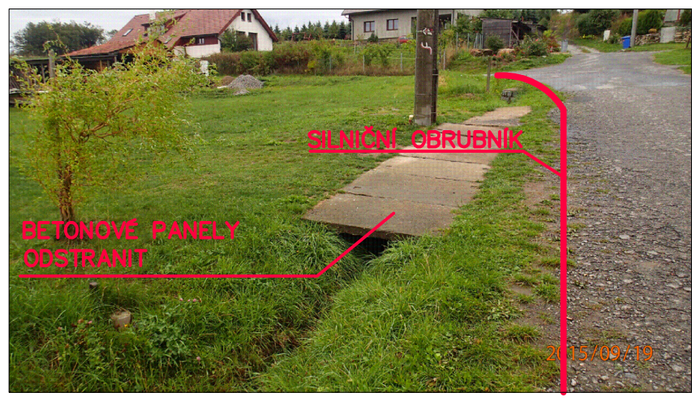

LEGENDA SÍTÍ

- VNITŘNÍ STP, ELEKTROPŘÍPOJKY, ZAMĚŘENÉ – VE SPRÁVĚ CETIN(02)
- KABELOVÝ ROZVOD – VE SPRÁVĚ VAS
- VODOVOD – VE SPRÁVĚ VAS
- VEDENÍ NN NADZEMNÍ – VE SPRÁVĚ E.ON
- VEDENÍ NN PODZEMNÍ – VE SPRÁVĚ E.ON
- JEDNOTNÁ KANALIZACE STÁVAJÍCÍ – NEZAMĚŘENÁ POLOHA
- VEŘEJNÉ OSVĚTLENÍ – NEZAMĚŘENÉ

LEGENDA BAREV

- HRANICE PARCEL
- ZAMĚŘENÍ STÁVAJÍCÍ KOMUNIKACE – ASFALTOVÝ POVRCH
- ZAMĚŘENÍ STÁVAJÍCÍ KOMUNIKACE – ŠTĚRKODRŤ
- ZAMĚŘENÍ, HRANICE PLOCH (ZATRAVNĚNÉ)
- ZAMĚŘENÍ, OSTATNÍ HRANICE PLOCH
- NOVÉ OBJEKTY (v ostatních SO)
- SO.1 – DEŠŤOVÁ KANALIZACE

ULIČNÍ VPUSTI UV(1–8)

- DEŠŤOVÁ VPUSŤ s KALIŠTĚM
- Z PREFABRIKOVANÝCH DÍLCŮ
- 8 KS
- NAPOJENÍ NA KANALIZACI POTRUBÍM PVC DN 150
- OCHRANNÁ MŘÍŽ PRO ZATÍŽENÍ 40 t, LITINA, 500x500
- HLOUBKA NAPOJENÍ NA NOVOU DEŠŤOVOU KANALIZACI cca. 1,8 m POD U.T.

BETONOVÉ ODVODŇOVACÍ ŽLABY OŽ(1–2)

- ODVODŇOVACÍ BETONOVÝ ŽLAB
- Z PREFABRIKOVANÝCH DÍLCŮ
- 2 KS
- NAPOJENÍ NA KANALIZACI POTRUBÍM PVC DN 150
- OCHRANNÁ MŘÍŽ PRO ZATÍŽENÍ 40 t, LITINA, š. min 250 mm
- HLOUBKA NAPOJENÍ NA NOVOU DEŠŤOVOU KANALIZACI cca. 1,8 m POD U.T.

REVIZNÍ ŠACHTY RŠ(1–2)

- REVIZNÍ BETONOVÉ ŠACHTY DN 1000mm
- Z PREFABRIKOVANÝCH DÍLCŮ
- 2 KS
- VIZ VÝKRES REVIZNÍCH ŠACHET

POZNÁMKA

Nad stávajícím vodovodem ve správě VAS nedojde k navýšení nebo snížení stávajícího terénu o více než 40mm. Ovládací prvky vodovodu (3ks šoupata) budou osazeny do nové nivelety. Dešťové kanalizační vedení bude vždy vedeno pod vodovodem s minimální odstupovou vzdáleností dle ČSN 73 6005.
Při křížení vodovodu s kanalizačním vedením bude dodržen úhel v rozmezí 90°– 60°. Ochranné pásmo vodovodu dle zákona č.274/2001 SB. činí 1,5 m od vnějšího líce potrubí na obě strany. Ochranné pásmo zemního kabelového rozvodu dle zákona č.458/2000 sb. činí 1,0 m od osy kabelu na obě strany.

Zodpovědný projektant	HIP	Vypracoval
Ing. Miroslav Inwald	Ing. Jan Červinka	Ing. Jakub Dufek
Anna Jurečková		

Investor: Město Nové Město n. M., Vratislavovo nám. 103, 592 31

Místo stavby: Jiříkovice u NMnM, par.č. 251/1,251/2,511/5,511/8

Okres: Žďár nad Sázavou | Kraj: Vysočina

Akce: **REKONSTRUKCE MÍSTNÍ KOMUNIKACE V JIŘÍKOVICÍCH - NMnM**

Obsah: SITUACE - SO.1 DEŠŤOVÁ KANALIZACE

ENVIGEST PRO s.r.o.
Žďárská 990
592 31 Nové Město na Moravě
IČ 29319382
www.envigest.cz
tel. +420566616825 envigest@envigest.cz

Formát	A2
Datum	02/2016
Stupeň	DPS
Číslo zakázky	1507
Měřítko	1:200
Číslo výkresu	C101.1

Jakékoliv šíření či rozmnožování tohoto materiálu či jeho částí a nakládání s ním pro jiný účel, než bylo určeno, je zakázáno a podléhá autorskému zákonu. Všechna práva vyhrazena.