


SITUACE POZEMNÍ STAVBY 1:200 – SO.4 REKONSTRUKCE MÍSTNÍ KOMUNIKACE VĚTEV "C"

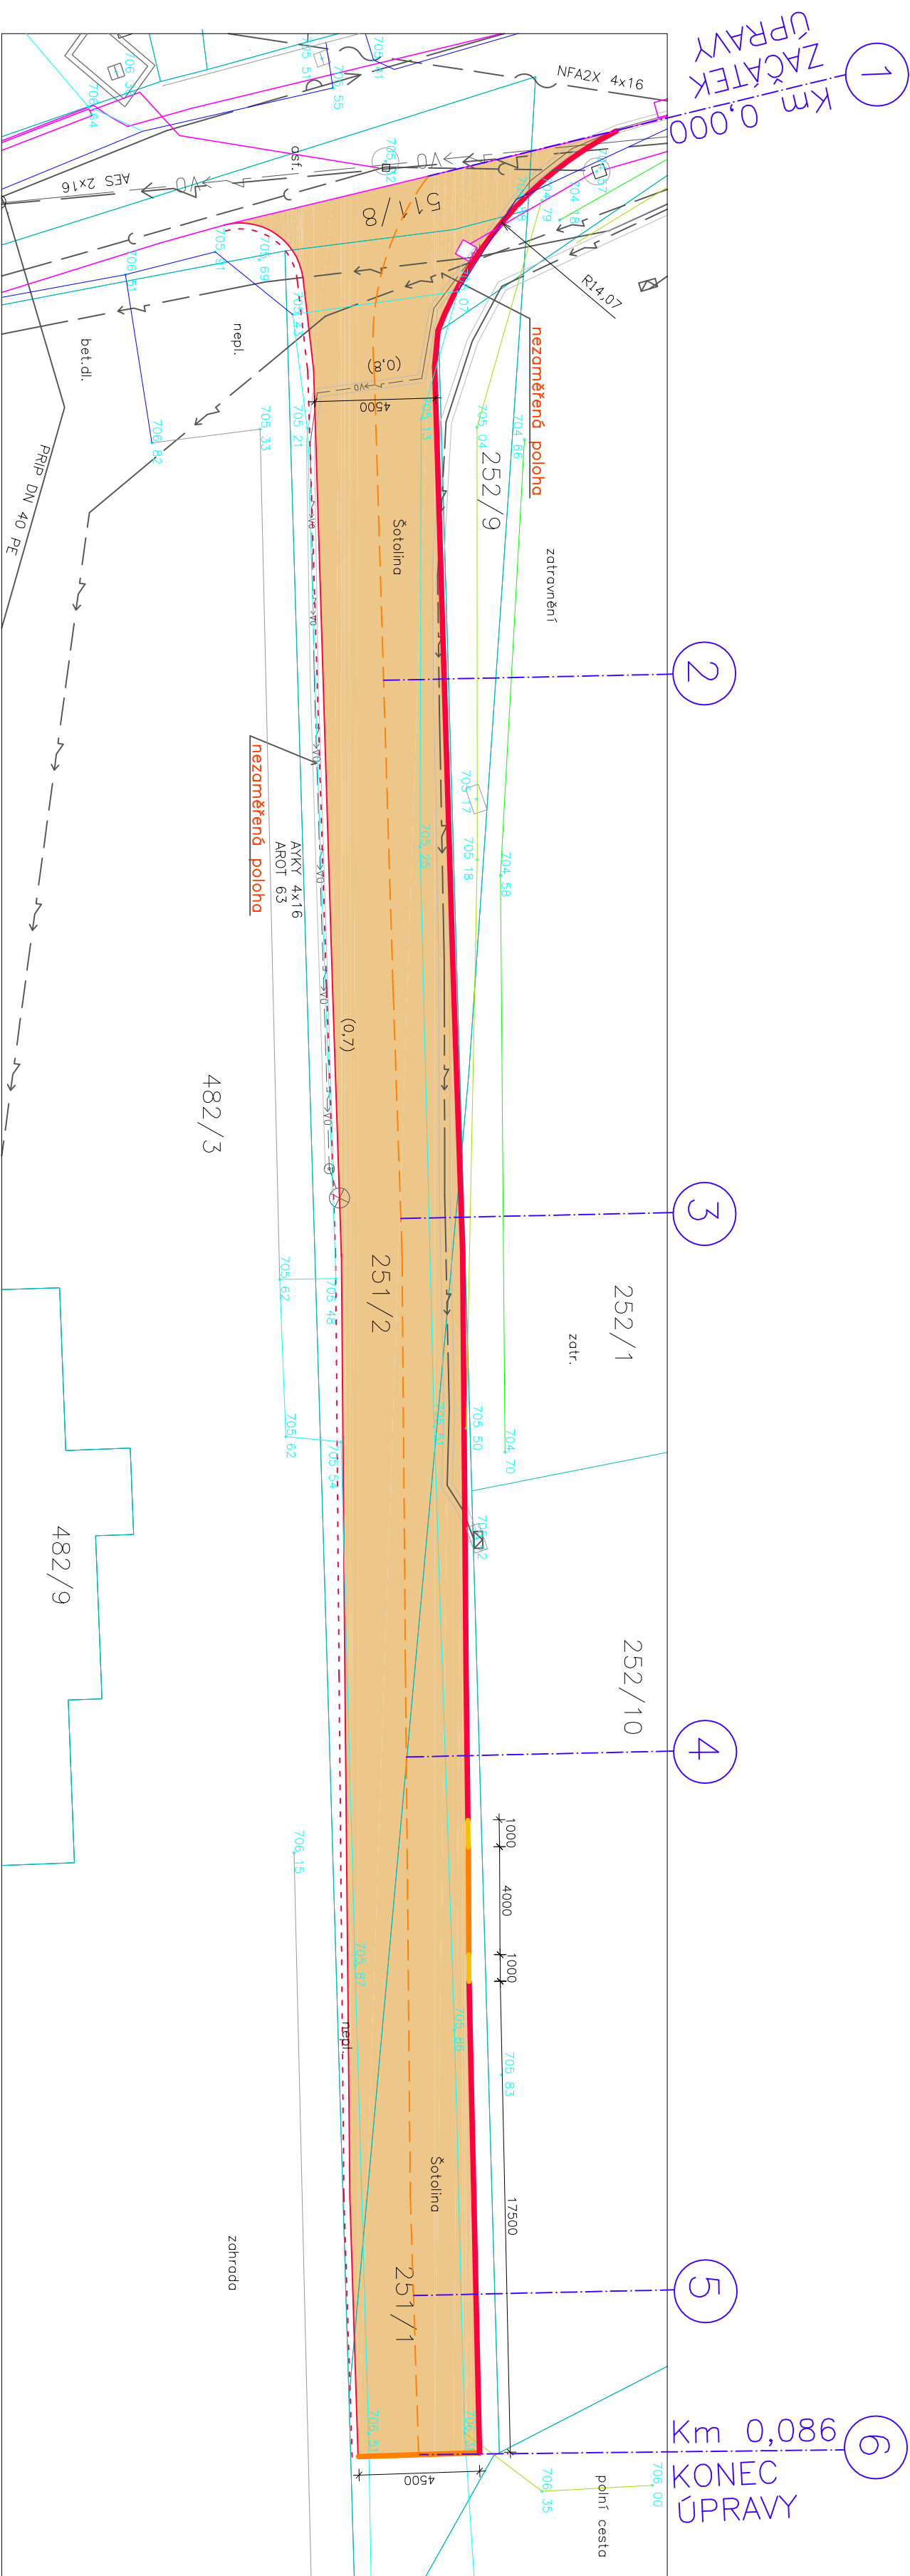

SITUACE POZEMNÍ STAVBY 1:200 – SO.3 REKONSTRUKCE MÍSTNÍ KOMUNIKACE VĚTEV "B"

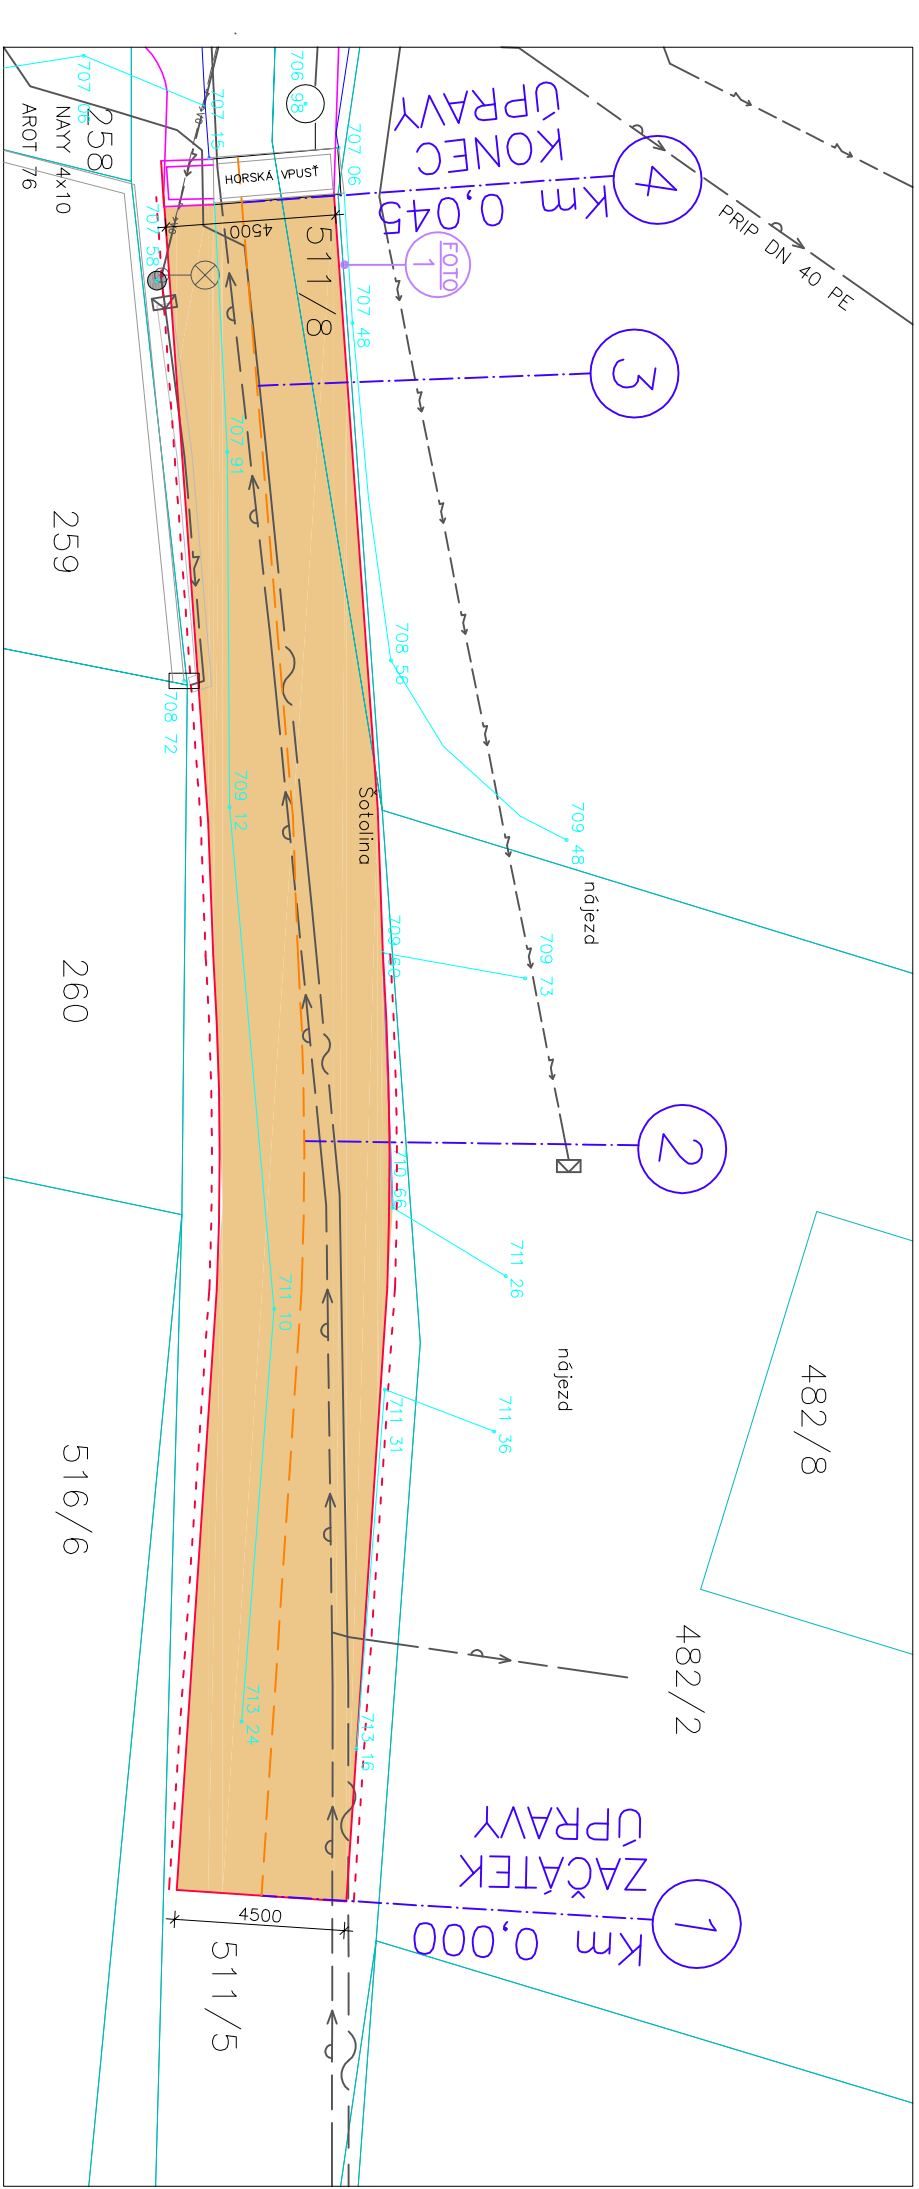


FOTO 1



LEGENDA SÍTÍ

- Vnitřní síť, elektroprůtoky, zaměřené – ve správné části (vz)
- Kabelový rozvod – ve správné části (vz)
- Vodovod – ve správné části (vz)
- Vedení NN nadzemní – ve správné části (vz)
- Vedení NN podzemní – ve správné části (vz)
- Dešťová kanalizace stávající
- Větrání osvětlení – nezaměřené

LEGENDA BAREV

- Hranice parcel
- Zaměřeni stávající komunikace – asfaltový povrch
- Zaměřeni stávající komunikace – šterkodrt
- Zaměřeni, hranice ploch (zatrávněné)
- Zaměřeni, ostatní hranice ploch
- Nové objekty (v ostatních SO)
- Nová hranice opravené MK
- Silniční obrubník ABO 100/15/25 – 10cm nad povrch MK
- Silniční obrubník ABO 100/15/15 – 2cm nad povrch MK
- Silniční obrubník přechodový ABO 15/15 – dl. 1000mm

LEGENDA ZPEVNĚNÝCH PLOCH

- Nový asfaltový povrch – včetně výměny podloží – 203 + 394 m²

POPIS OPRAVY MK

PŘEDMĚTEM OPRAVY JE ČÁST MÍSTNÍ KOMUNIKACE V JIRKOVICÍCH, STÁVAJÍCÍ POVRCH ZE ŠTERKODRTI BUDE SEJMUT A DOUJE K VYMĚNĚ PODLOŽÍ DO HLUBOKY 450 – 480mm OD STÁVAJÍCÍ NIVELY. PLYNULE NAWAZÁNÍ NA STÁVAJÍCÍ STAV. POVRCH KOMUNIKACE BUDE JEDNOSTRANNĚ SPADOVAN A VE VYZNAČENÝCH OSECH BUDOU OSÁZENY NOVE SILNIČNÍ OBRUBNÍKY ABO 100/15/25, PŘEVÝŠENÉ O 10 cm NAD NIVELITU KOMUNIKACE. V MÍSTECH VJEZDŮ NA SOUKROVÉ POZEMLY BUDOU OBRUBNÍKY SNÍŽENÉ, S PŘEVÝŠENÍM 2 cm NAD NIVELITU KOMUNIKACE. POČE BUDOU APLIKOVÁNY NOVE VESTVY KOMUNIKACE – VYROVNÁVACÍ A PODKLADNÍ Z OBLATOVANÉHO KAMENÍVA ACP 16+ v TL 5 cm A NA NI PKK PŘES SPOJOVACÍ POKRÝTK KŘVICI ASFALTOVÝ BETON ACP 11+ v TL 5 cm. NA OKRAJI KOMUNIKACE, KDE NEBUDOU OBRUBNÍKY, BUDE PROVEDENA KRAJNICE Z RECYKLATU ŠÍŘKY 25 cm (tloušťka min. 10 cm), NAKONEC BUDE PROVEDENO DOROVNÁNÍ TERÉNU KOLEM OBRUBNÍKŮ A KRAJNICE VČETNĚ OSETÍ TRÁVOU.

Zodpovědný projektant		HIP	
Anna Jurečková		Ing. Jan Červinka	
Investor: Město Nové Město n. M., Vroslavovo náb. 103, 592 31		Ing. Jakub Dufek	
Místo stavby: Jirkovice u Nhm, por.č. 251/1,251/2,511/5,511/8		Okres: Žďar nad Sázavou	
Akce:		kroj: Vasočina	
Obsah:		Formát	
SITUACE POZEMNÍ STAVBY - SO.2, SO.3		A2	
Měřítko		Datum	
1:200		09/2015	
Číslo zakázky		Stupeň	
1507		DPS	
Číslo výkresu		Měřítko	
C101.3		1:200	