


# VĚTEV "B","C" – VČETNĚ VÝMĚNY PODLOŽÍ


## VĚTEV "B"

Typický příčný řez v místě zapuštěného obrubníku 1:20

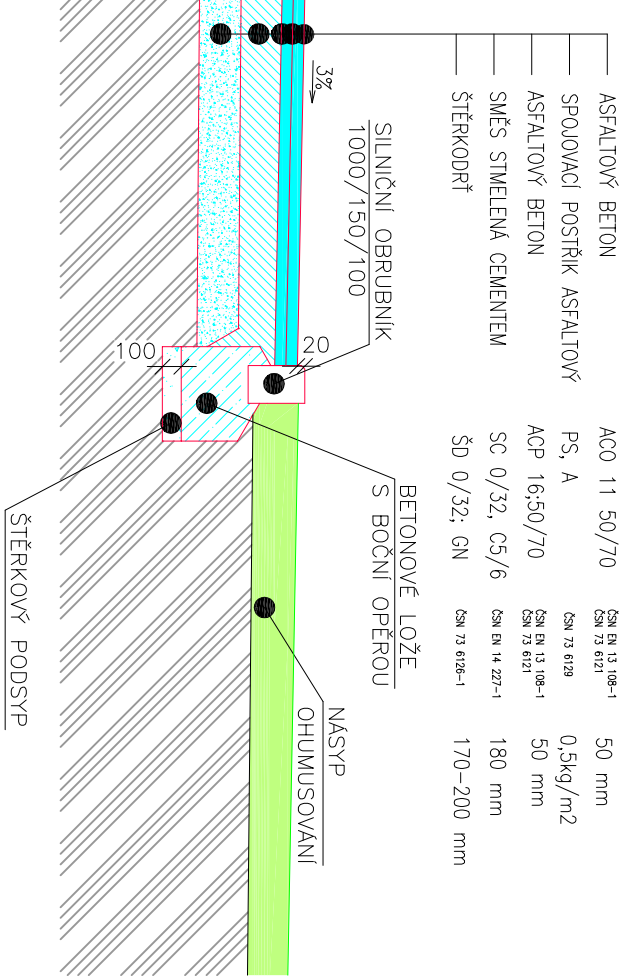


Typický příčný řez v místě obrubníku 1:20

VĚTEV "B"

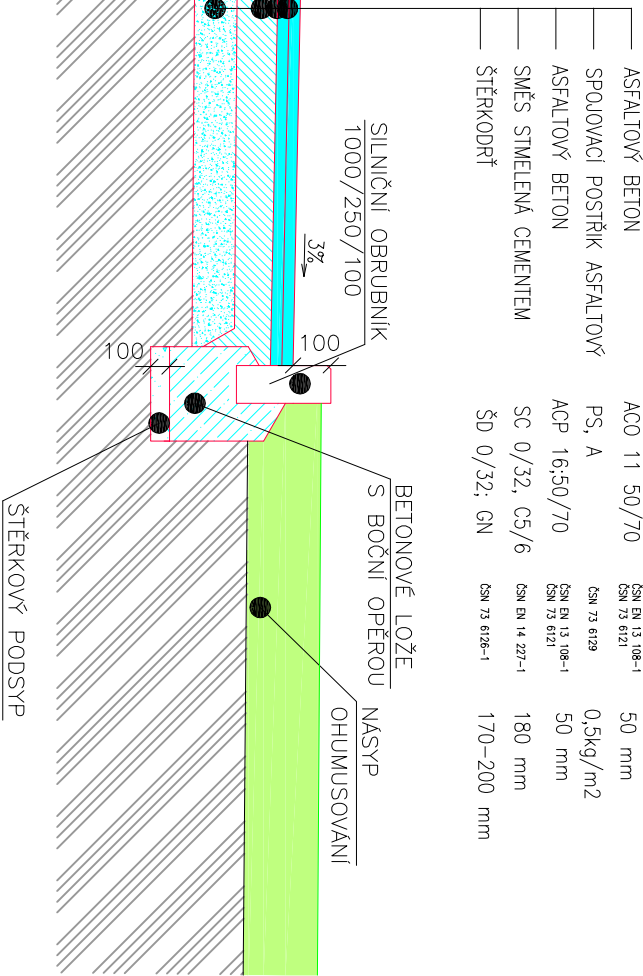

## VĚTEV "B","C"

Typický příčný řez bez obrubníku

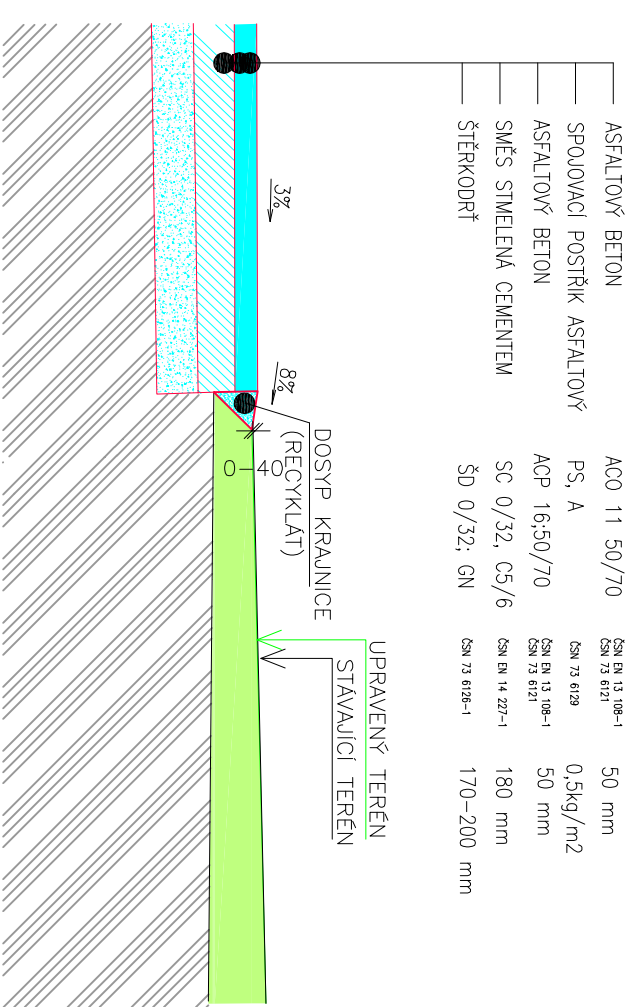

Zodpovědný projektant  
Anna Jurečková

HIP  
Ing. Jan Červinka

Vypracoval  
Ing. Jakub Duřek

Investor: Město Nové Město n. M., Vroslavovo nám. 103, 592 31

Místo stavby: Jiřkovice u NMnM, par.č. 251/1,251/2,511/5,511/8

Okres: Žďár nad Sázavou

Kroj: Vysočina

Obsah:  
VZOROVÉ PŘÍČNÉ ŘEZY-VĚTEV "B","C"

Obsah:  
VZOROVÉ PŘÍČNÉ ŘEZY-VĚTEV "B","C"

Měřítko  
1:20

Číslo výkresu  
C101.7

**ENVIGEST PRO s.r.o.**  
Žďánská 990  
592 31 Nové Město na Moravě  
IČ 29319382  
[www.envigest.cz](http://www.envigest.cz)  
tel. +420566616825  
envigest@envigest.cz

Formát  
Datum  
Stupeň  
Číslo zakázky

A3  
02/2016  
DPS  
1507

Ukázkový sřeren ři rozmnořování tohoto materiálu ři jeho řebení a nadeřbení s ním pro jiný účel, než bylo určeno, ře zakázáno a podléhá autorskému zákonu. Všechno právo vyhrazeno.