




TYPICKÝ PŘÍČNÝ ŘEZ V MÍSTĚ ZAPUŠTĚNÉHO OBRUBNÍKU 1:20

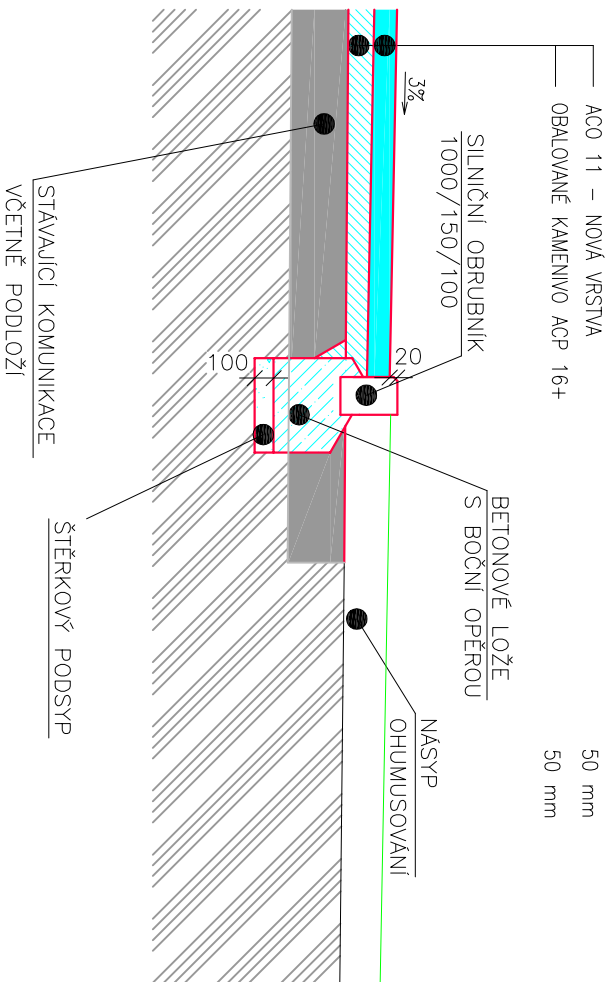

TYPICKÝ PŘÍČNÝ ŘEZ V MÍSTĚ OBRUBNÍKU 1:20

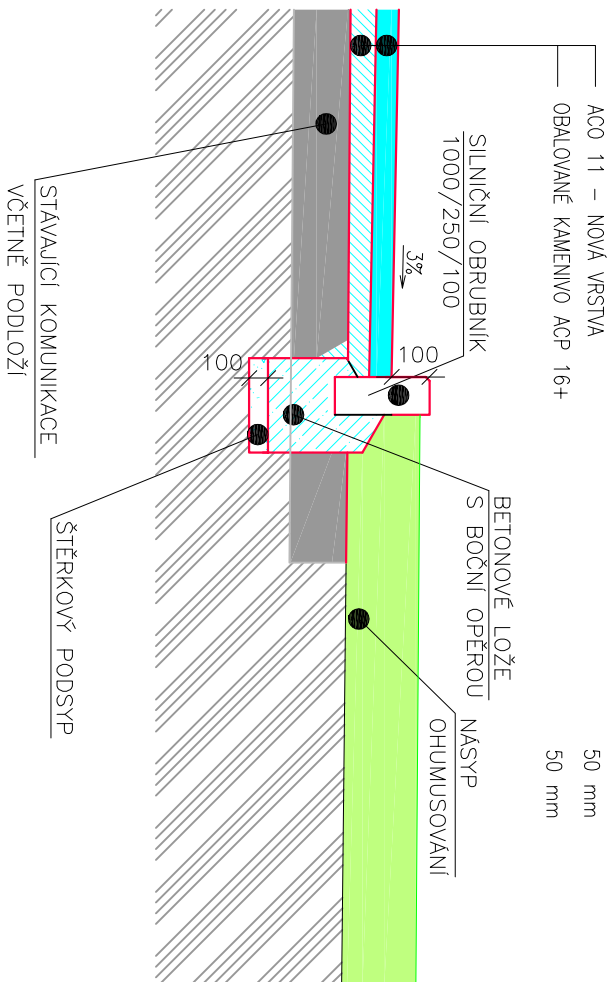

TYPICKÝ PŘÍČNÝ ŘEZ BEZ OBRUBNÍKU  
 NAD VODOVODNÍM POTRUBÍM 1:20

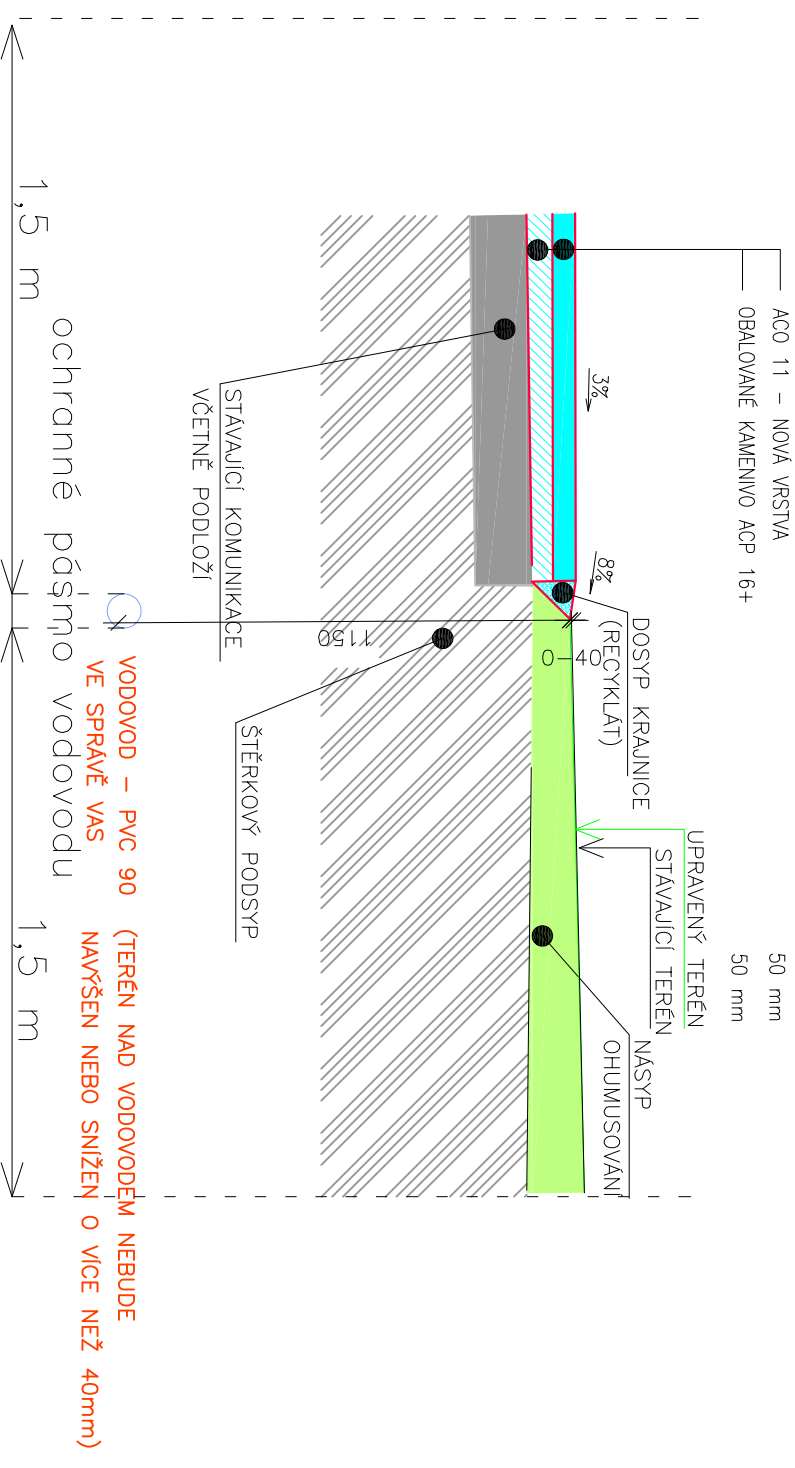

Zodpovědný projektant		HIP	Vypracoval
Ing. Jaroslav DUFEK	Ing. Jan Červinka	Ing. Jakub Dufek	
Investor: Město Nové Město n. M., Vratislavovo nám. 103, 592 31			
Místo stavby: Jirřkovicve v NMnm, par.č. 251/1,251/2,511/5,511/8			
Okres: Žďár nad Sázavou		Kraj: Vysočina	
Akce: <b>REKONSTRUKCE MÍSTNÍ KOMUNIKACE V JIRŘKOVICÍCH - NMnm</b>			
Formát		A3	
Datum		12/2015	
Stupeň		DUR	
Číslo zakázky		1507	
Měřtko		Číslo výkresu	
1:20		03	