




PODÉLNÝ PROFIL 1:1000/100
VĚTEV "A"

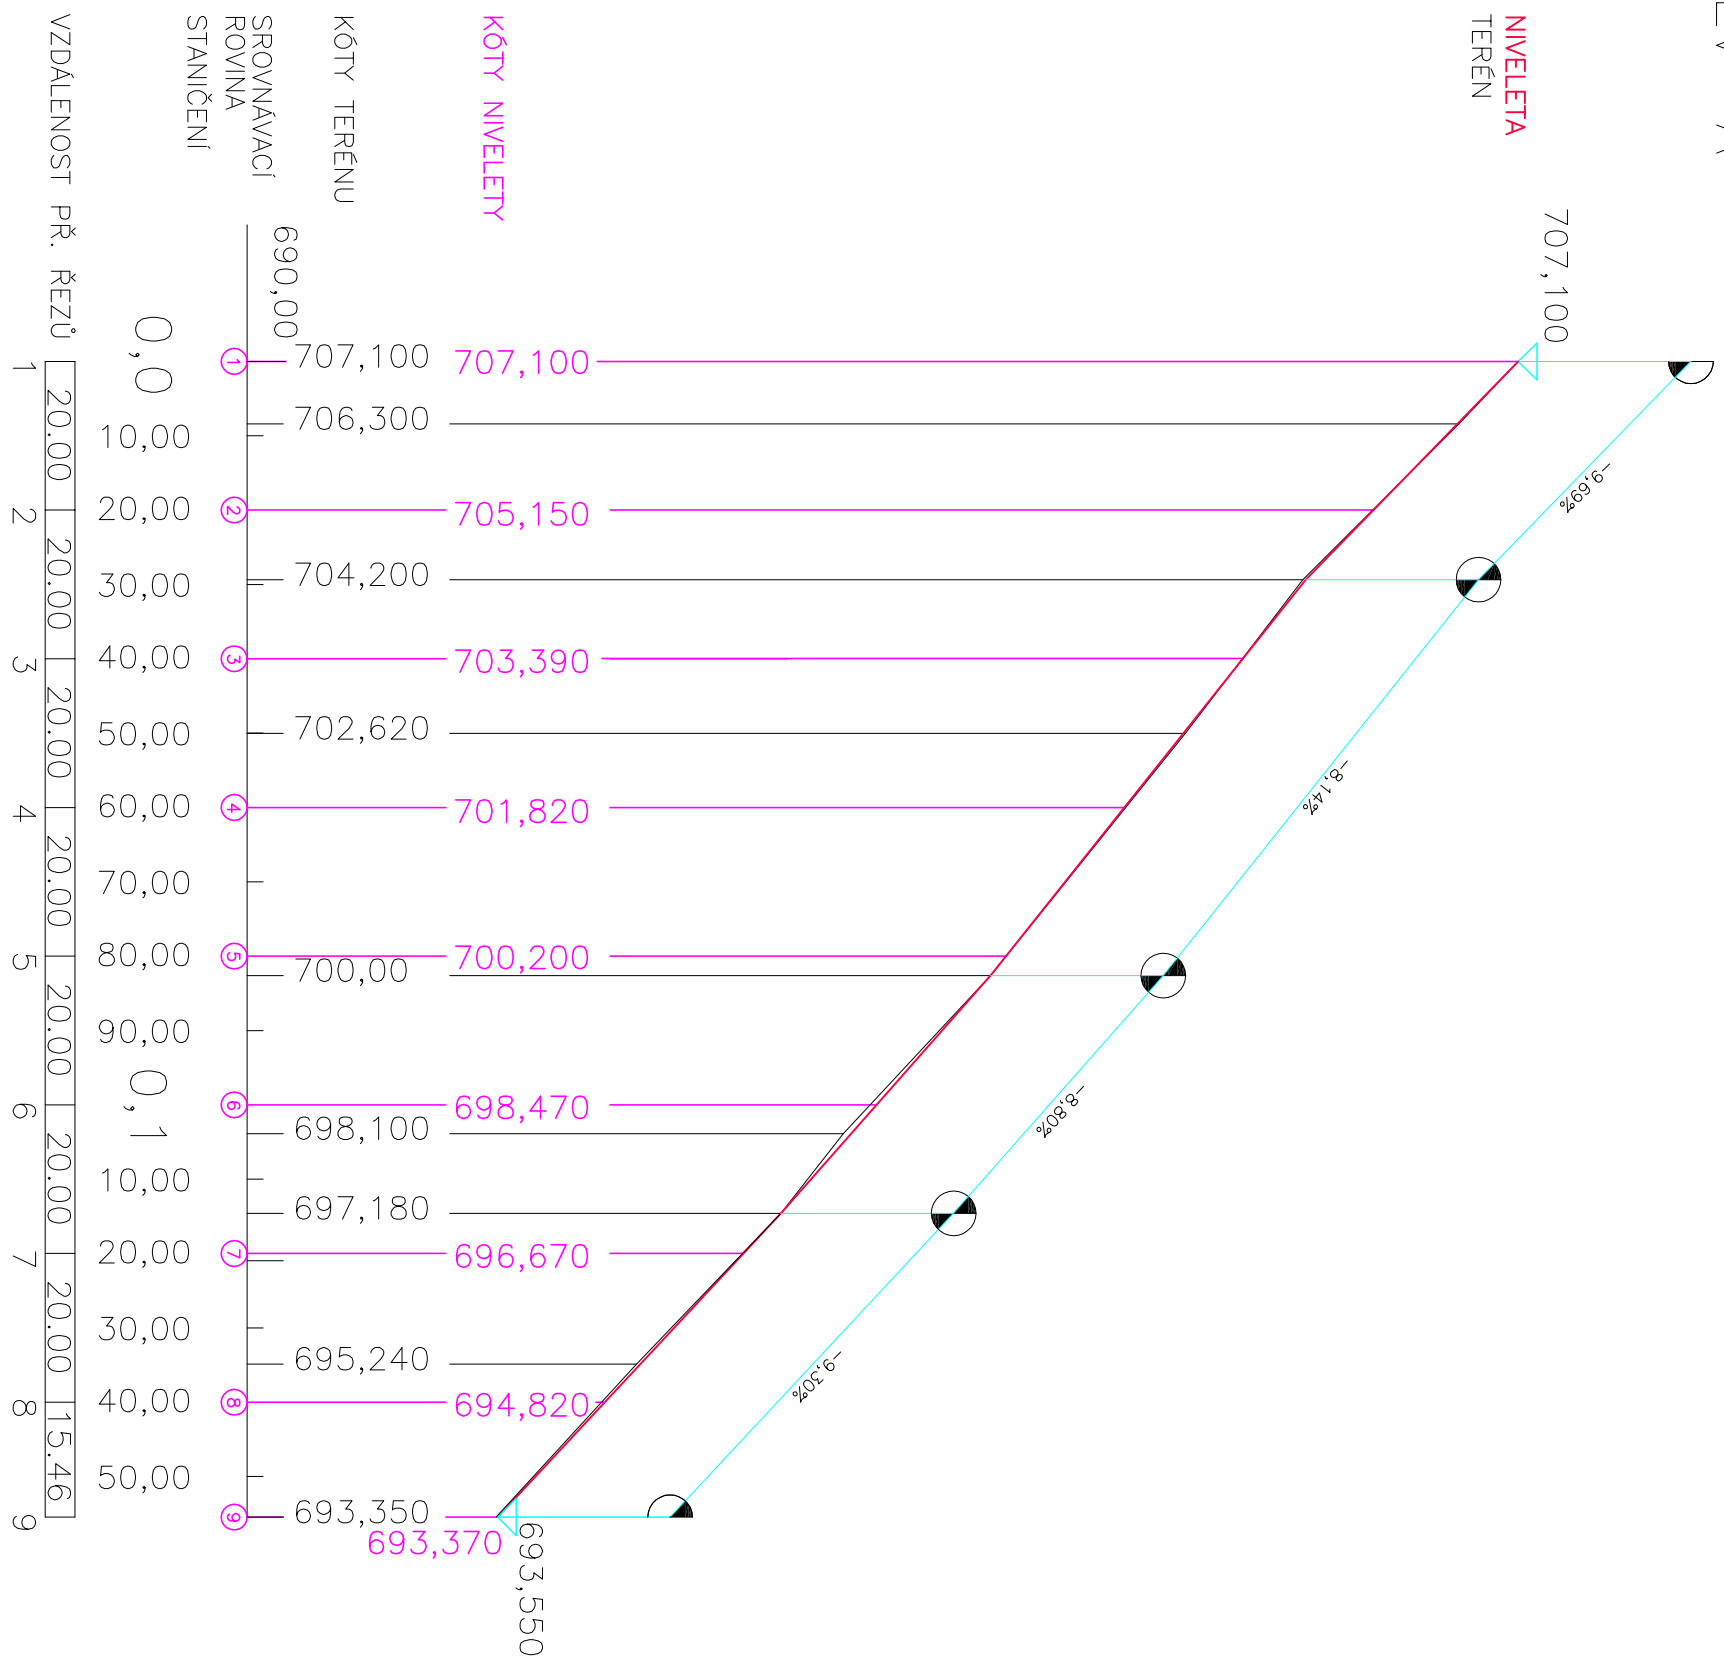

PODELNÝ PROFIL 1:1000/100
VĚTEV "C"

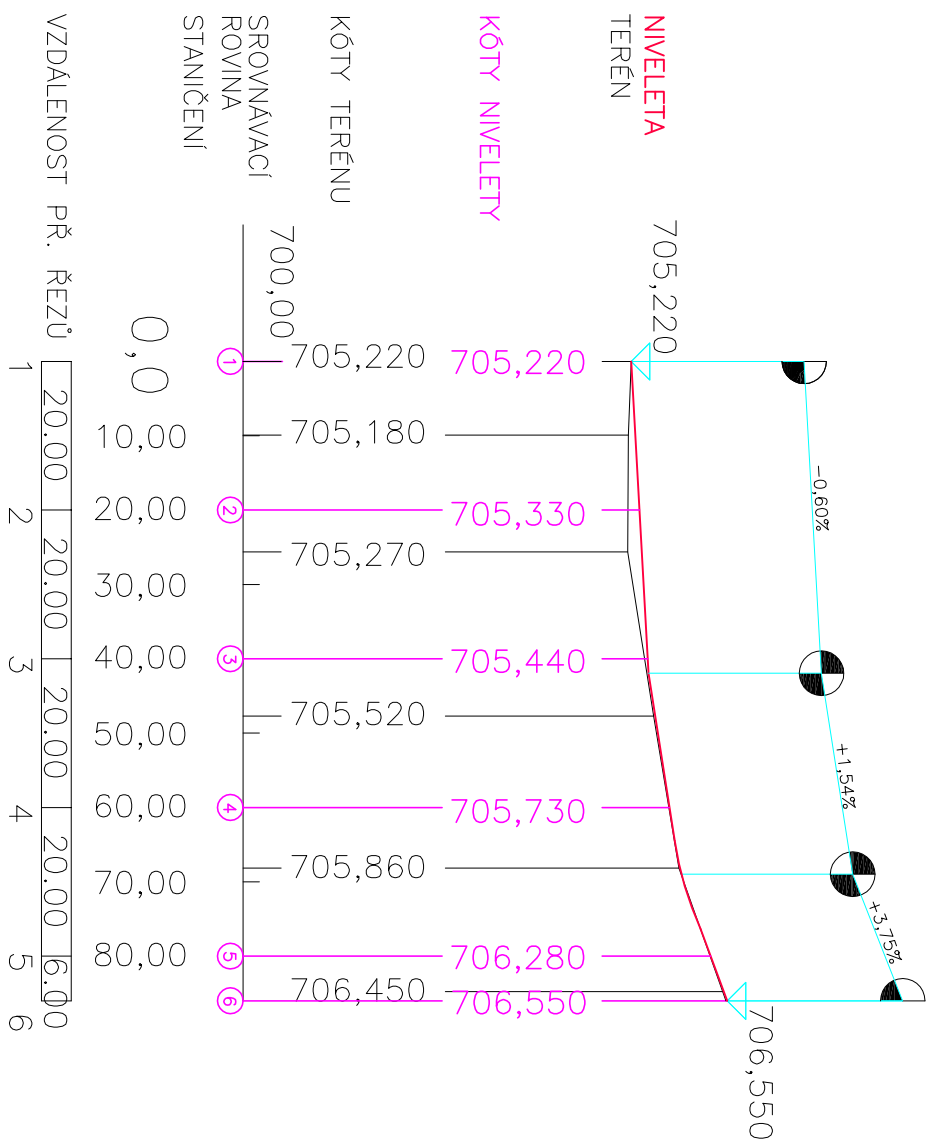

PODÉLNÝ PROFIL 1:1000/100
VĚTEV "B" – nájezd na lesní cestu

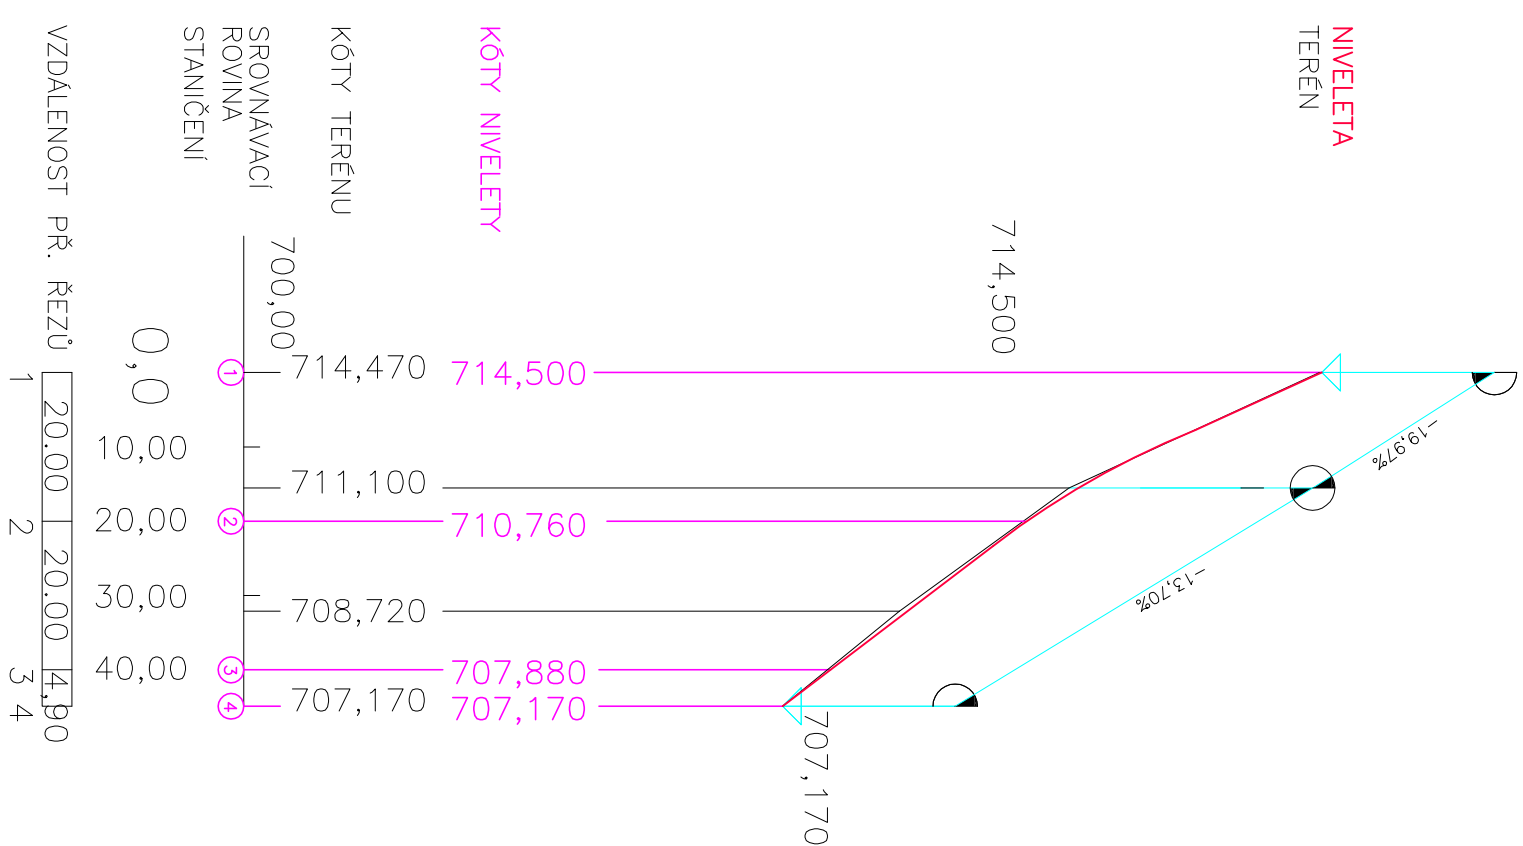

Zodpovědný projektant		HIP	Vypracoval
Anna Jurečková		Ing. Jan Červinka	Ing. Jakub Dufek
Investor:		Město Nové Město n. M., Vratislavovo nám. 103, 592 31 Místo stovky: Jiříkovice u NmnM, parč. 251/1,251/2,511/5,511/8	
Okras: Žďár nad Sázavou		Kraj: Vysočina	
Akce: REKONSTRUKCE MÍSTNÍ KOMUNIKACE V JIŘÍKOVICÍCH - NMNM			
Obsah: PODÉLNÝ PROFIL KOMUNIKACE			
Základní 890		592 31 Nové Město na Moravě	
IC 28319362		www.envigest.cz	
tel. +42056616825		envigest@envigest.cz	
Formát	A2		
Datum	02/2016		
Supuň	DPS		
Číslo zakázky	1507		
Měřtko	Číslo výkresu		
1:1 000	C101.4		