
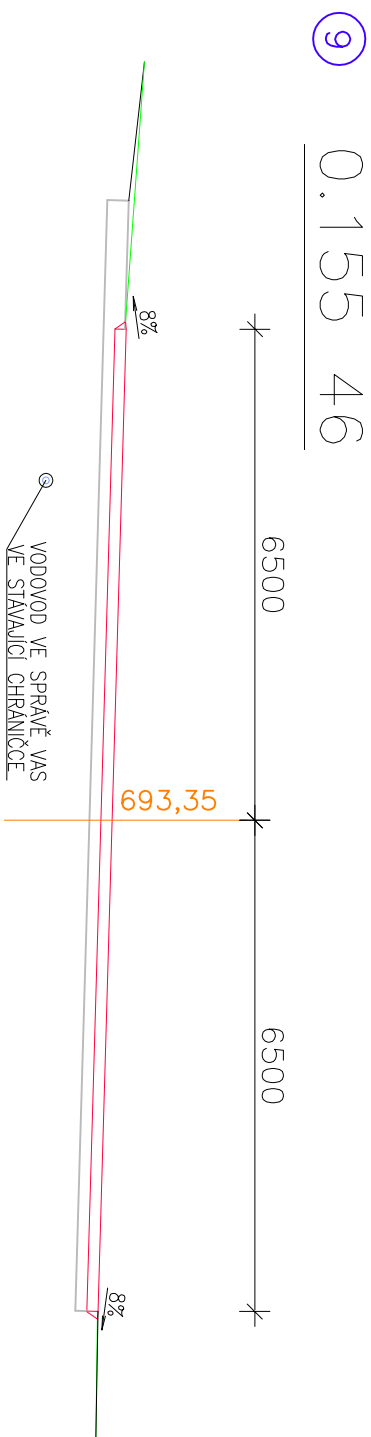
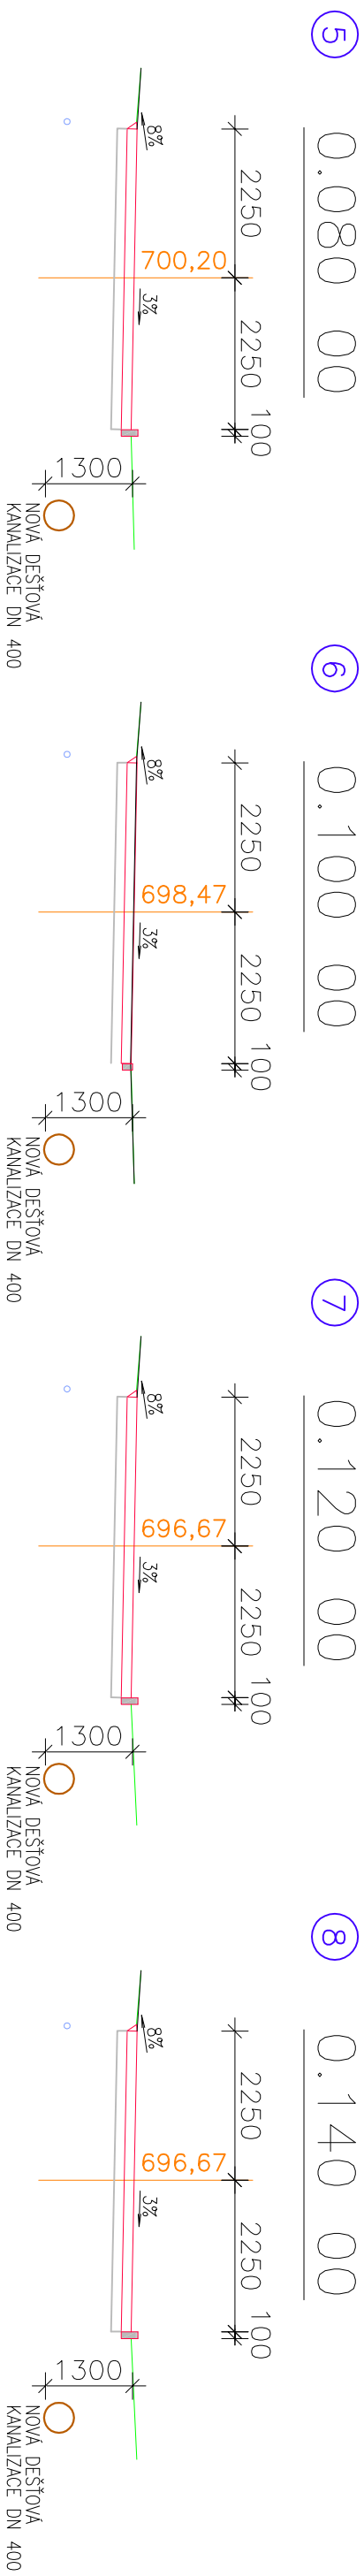
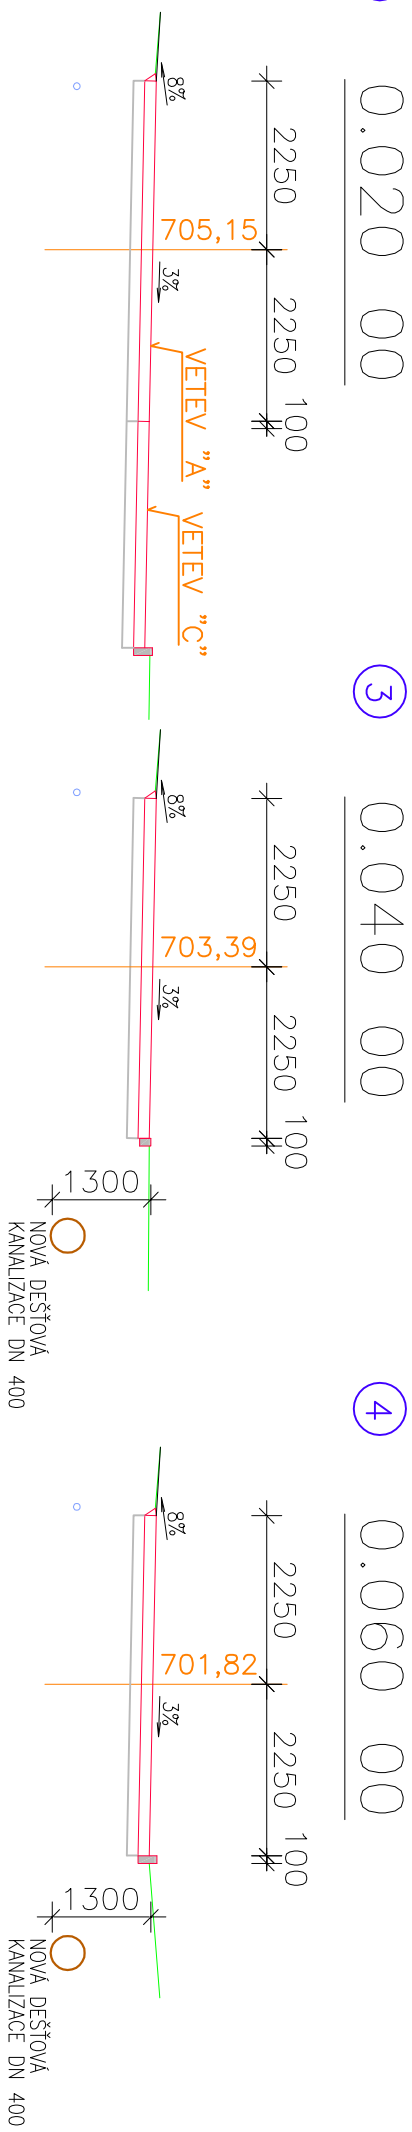


VĚTEV "A"

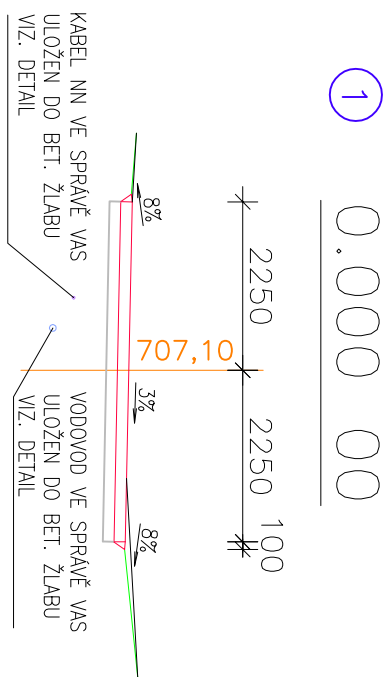

## LEGENDA BAREV

- 
- PŮVODNÍ TERÉN
- NOVÁ ASFALTOVÁ KOMUNIKACE
- UPRAVENÝ TERÉN
- STÁVAJÍCÍ KOMUNIKACE
- OSA KOMUNIKACE

Zodpovědný projektant			HIP	Vypracoval
Ing. Jaroslav DUFEK		Ing. Jan Červinka		Ing. Jakub Duřek
Investor: Město Nové Město n. M., Vratislavovo nám. 103, 592 31				
Místo stavby: Jiříkovice u NMnM, par.č. 251/1,251/2,511/5,511/8				
Okres: Žďár nad Sázavou		Kraj: Vysočina		
Akce:				
REKONSTRUKCE MÍSTNÍ KOMUNIKACE V JIŘÍKOVICÍCH - NMnM				
Formát		A3		
Datum		12./2015		
Stupeň		DUR		
Číslo zakázky		1507		
Měřítko		Číslo výkresu		
1:100		04		