


SITUACE STAVBY (KATASTR NEMOVITOSTÍ)

1:500

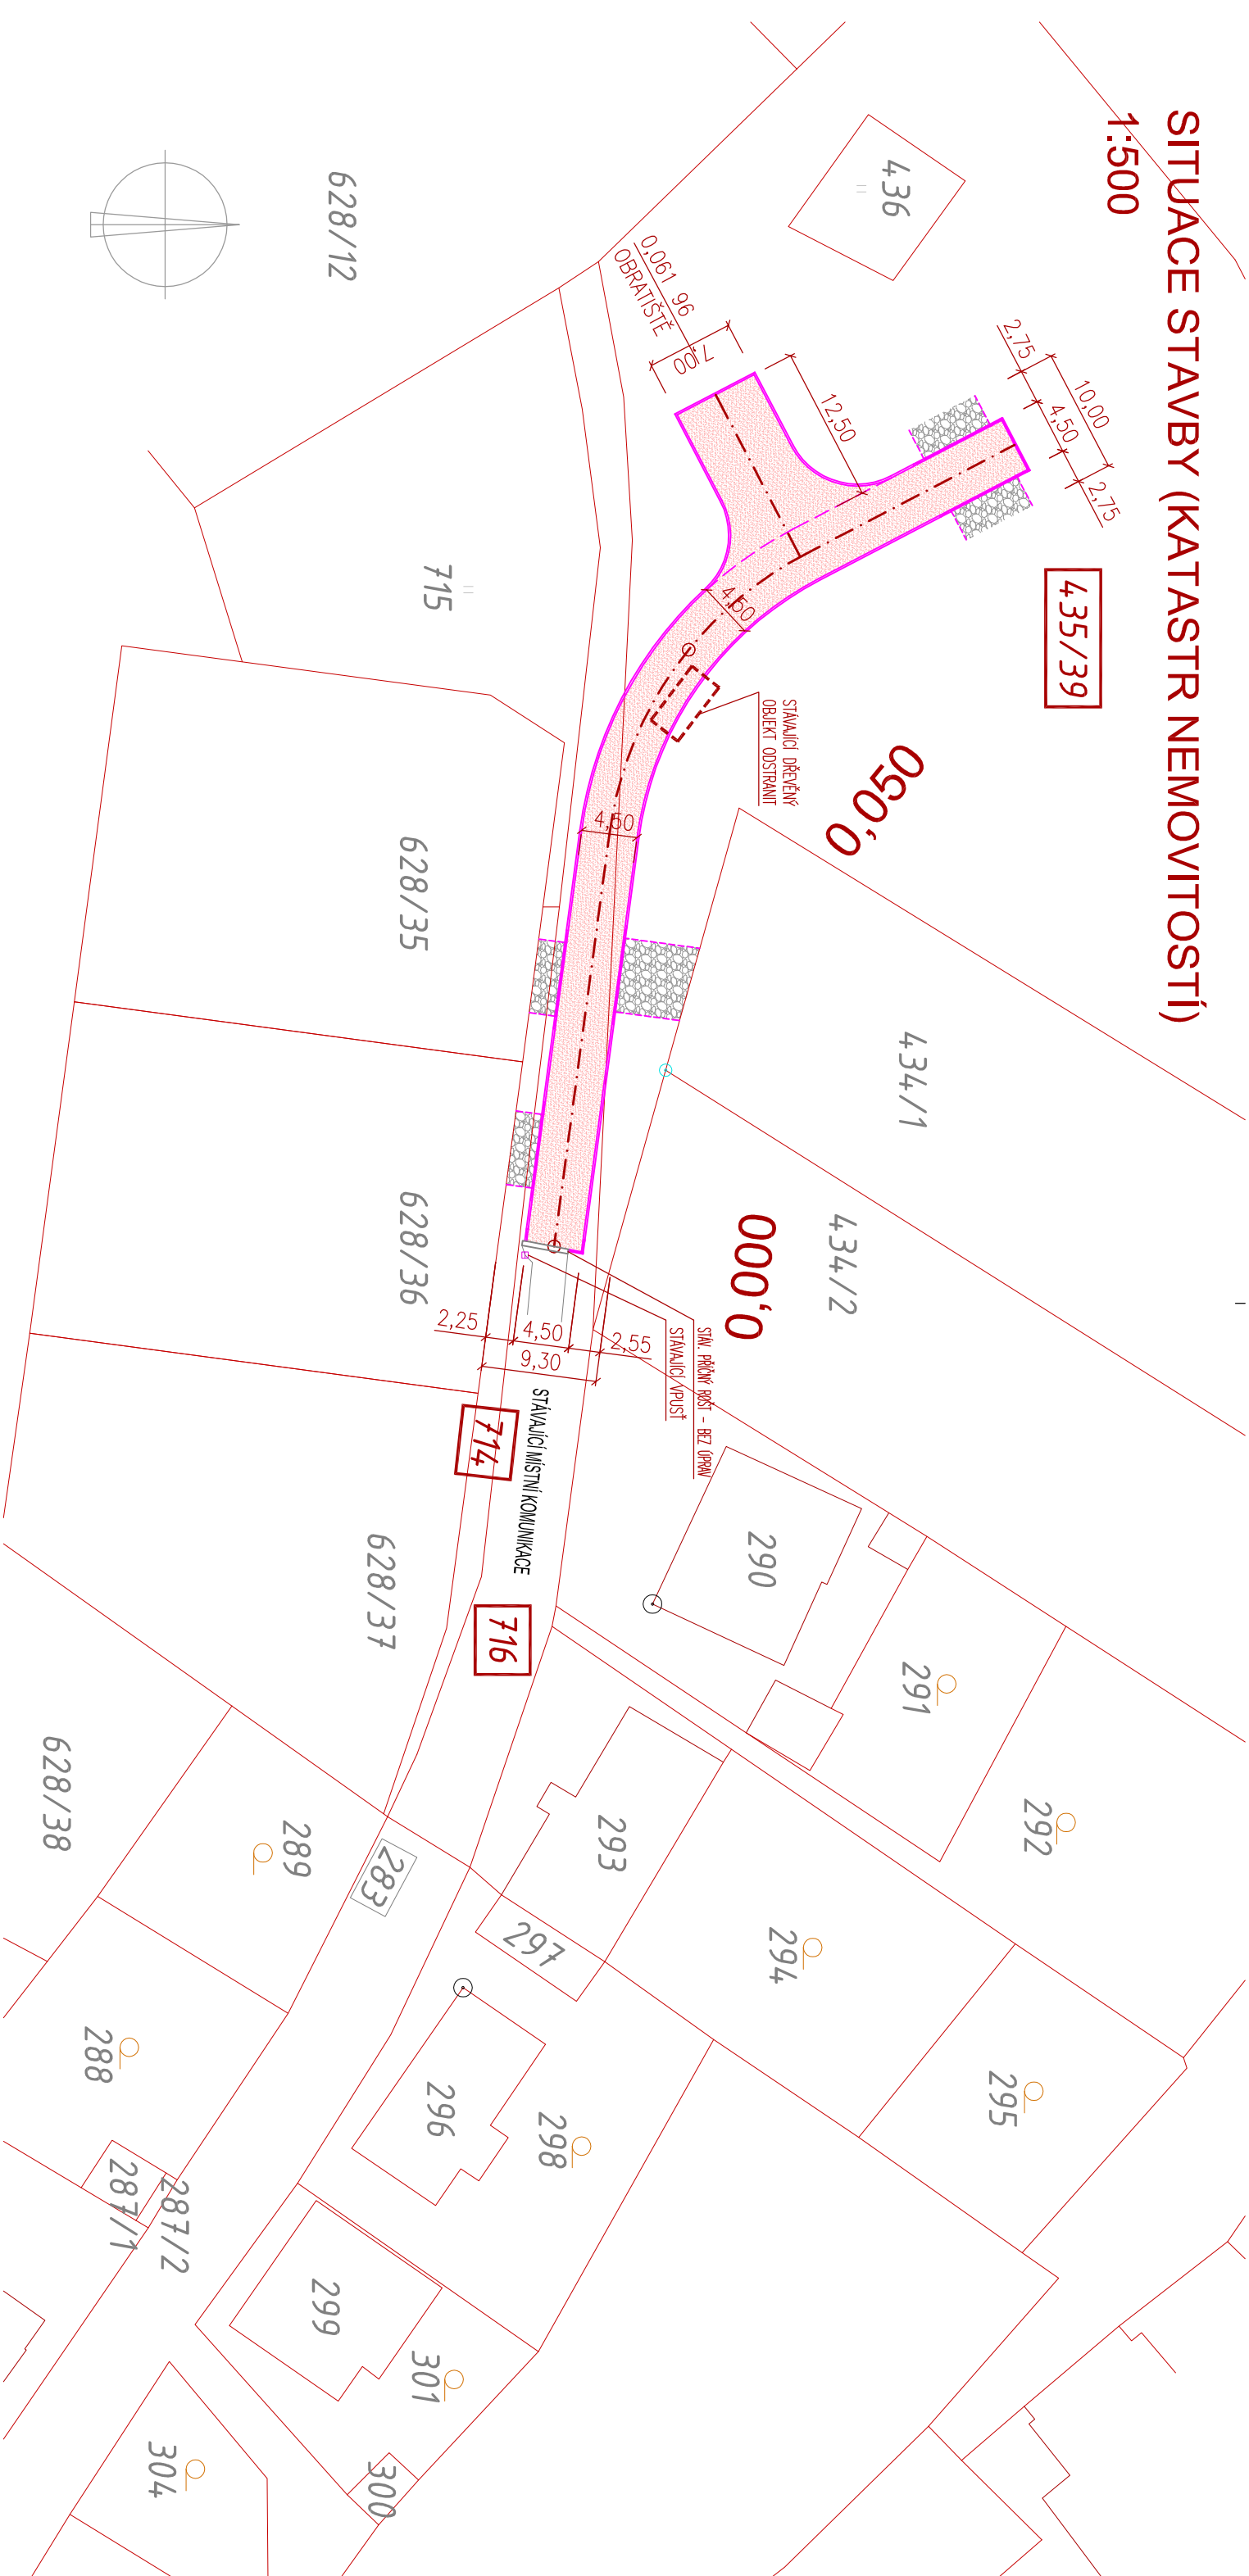

DRUHÝ A PARCELNÍ ČÍSLO DOTČENÝCH POZEMKŮ PODLE KATASTRU NEMOVITOSTÍ

KATASTRANÍ ÚZEMÍ	PARCELNÍ ČÍSLO	ČÍSLO LV	ZPŮSOB VYUŽITÍ	DRUH POZEMKU	VLASTNICKÉ PRÁVO
SLAVKOVICE (750310)	435/39	1	TRVALÝ TRAVNÍ POROST	---	MĚSTO NOVÉ MĚSTO N.M.
	714	1	ORNÁ PŮDA	---	MĚSTO NOVÉ MĚSTO N.M.
	716	1	OSTATNÍ KOMUNIKACE	OSTATNÍ PLOCHA	MĚSTO NOVÉ MĚSTO N.M.

LEGENDA PLOCH

- NOVÁ MÍSTNÍ KOMUNIKACE – ASFALTOVÝ KRYT
- SLAZDY – ZPEVNĚNÍ PLOCHU ŠTĚRKODRŤÍ

LEGENDA

- 628/35

PARCELNÍ ČÍSLO PODLE KATASTRU NEMOVITOSTÍ
- 435/39

DOTČENÉ POZEMKY – PARCELNÍ ČÍSLO PODLE KATASTRU NEMOVITOSTÍ

ZODP. PROJEKTANT		ING. LEOŠ POHANKA		ING. LEOŠ POHANKA	
VYPRACOVAL		ING. MARTIN POHANKA		Pohanka	
KRAJ		VYSOČINA		STAVEBNÍ ÚŘAD	
MÍSTO STAVBY		K.Ú. SLAVKOVICE		NOVÉ MĚSTO NA MORAVĚ	
INVESTOR		MĚSTO NOVÉ MĚSTO NA MORAVĚ		VRATISLAVOVO NÁM. 113, IČ: 00294900	
AKCE		SLAVKOVICE, OBYTNÝ SOUBOR ROD. DOMŮ IO 2.0. INŽENÝRSKÉ SÍTĚ, KOMUNIKACE IO 01.1 MÍSTNÍ KOMUNIKACE VČ. DRENÁŽE A OBRATIŠTĚ		FORMÁT 2A4	
OBSAH VÝKRESU		SITUACE STAVBY (KATASTR NEMOVITOSTÍ)		Č. VÝKRESU 02	
				STUPĚŇ DSP, DPS	
				ČÍSLO ZAKÁZKY 65/14	
				ČÁST DOK B.	
				Č. PARÉ	