


PODÉLNÝ ŘEZ  
1:500/50

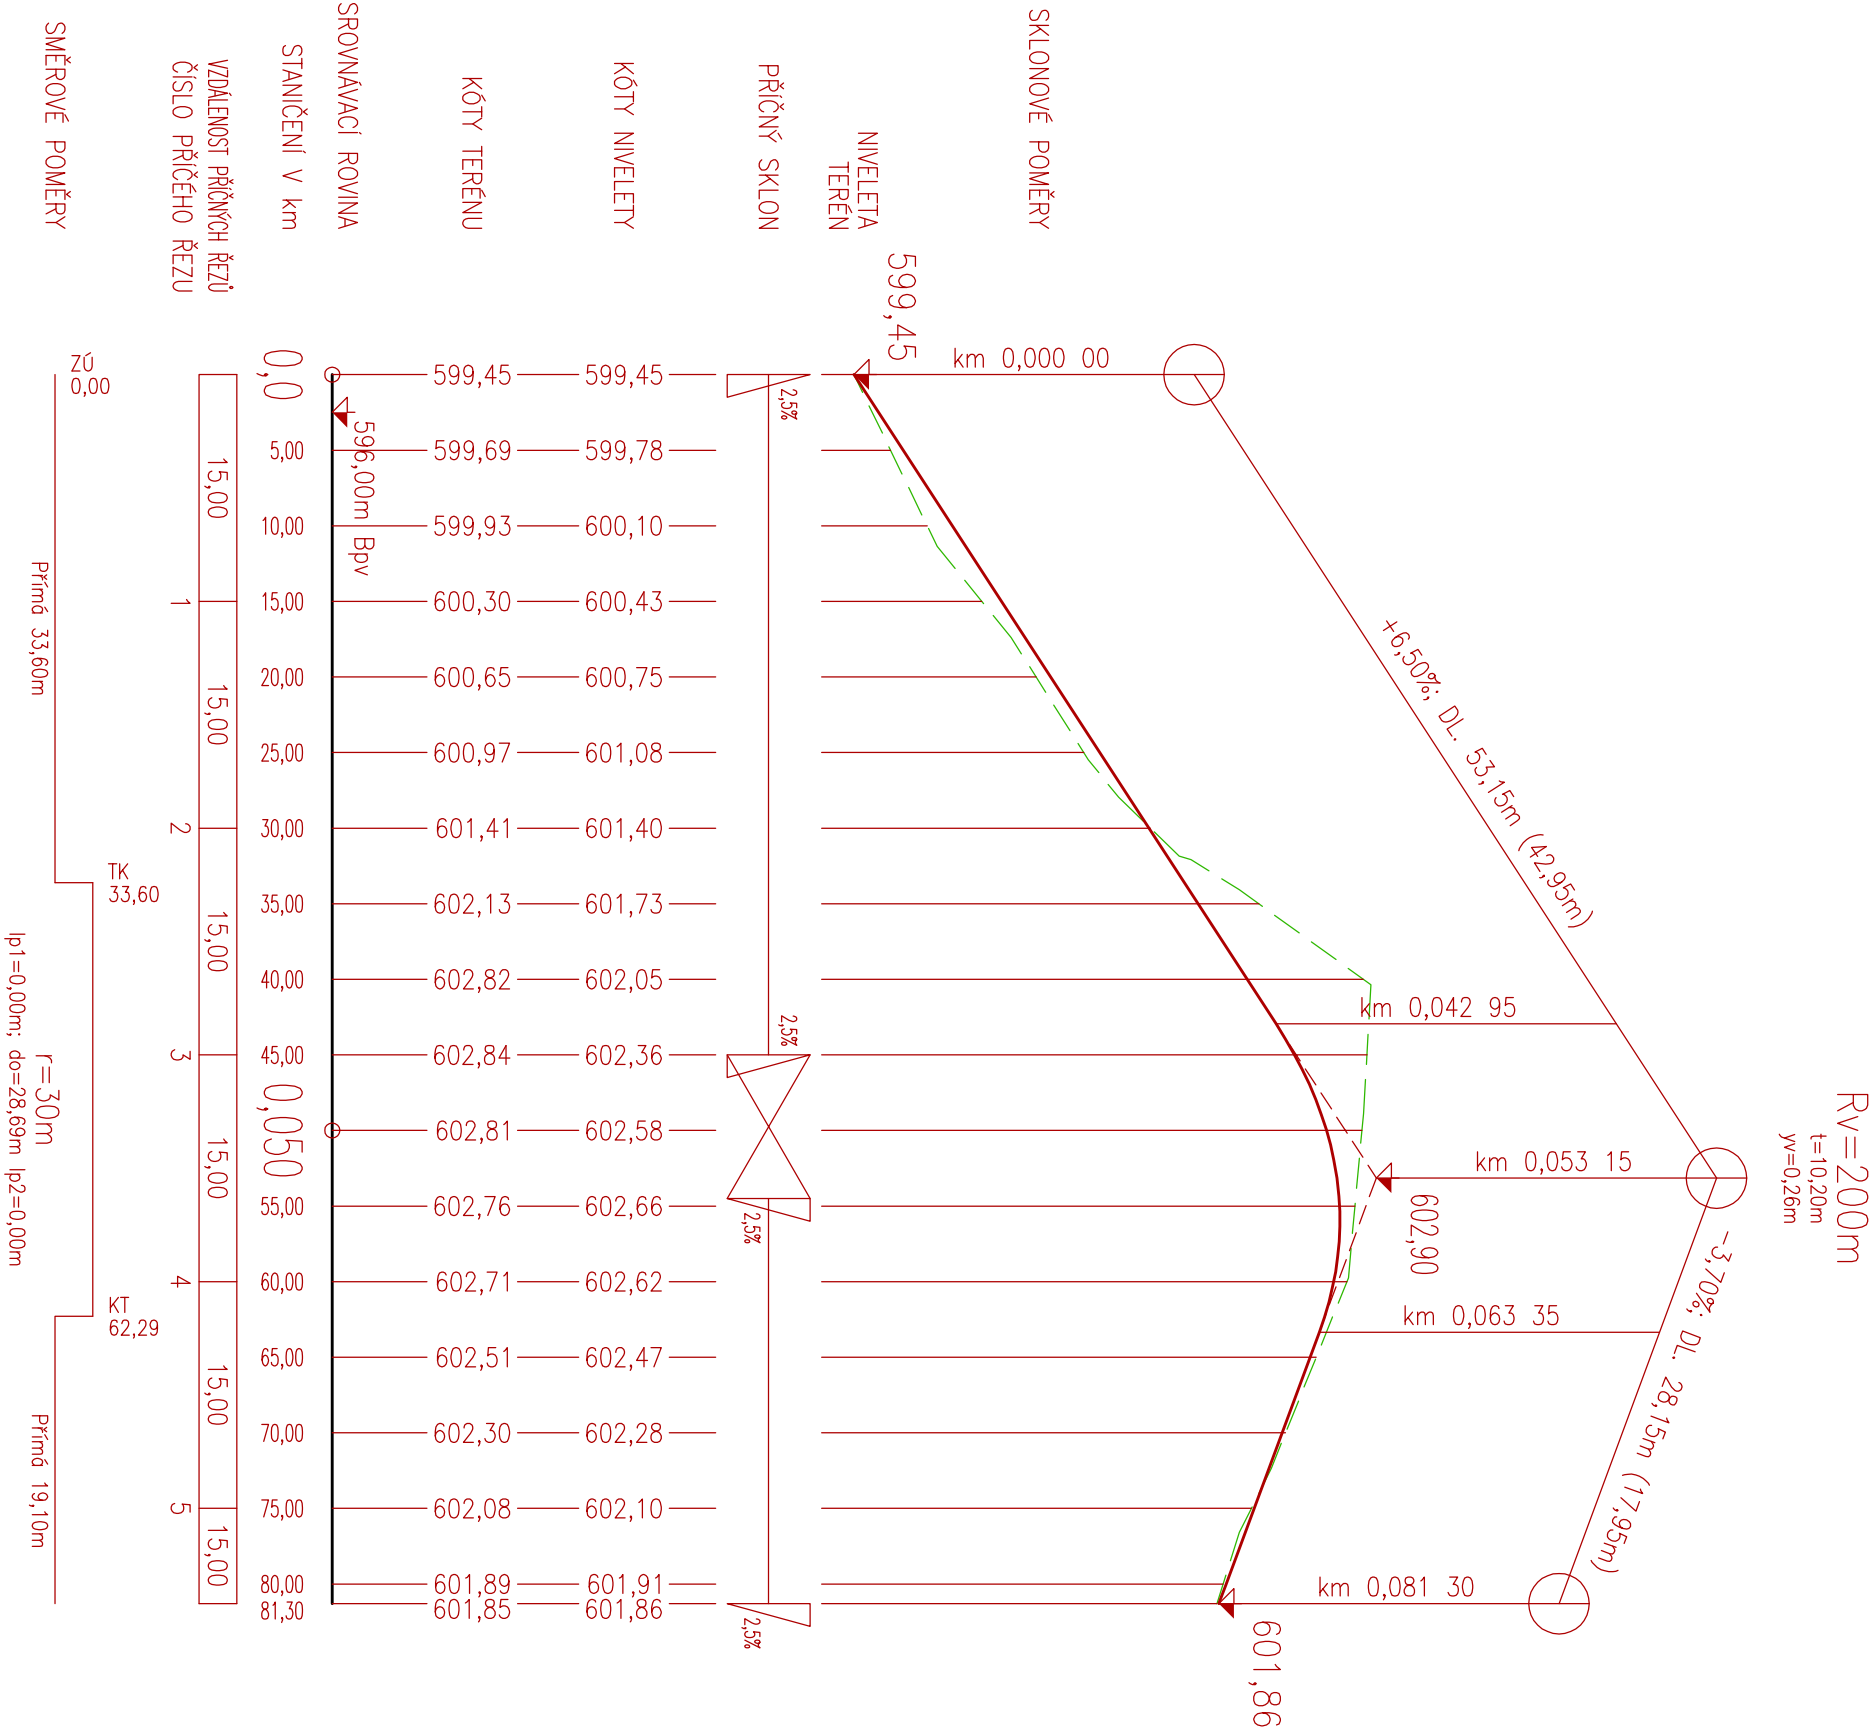

ZODP. PROJEKTANT	ING. LEOŠ POHANKA	ING. LEOŠ POHANKA	projekové a inženýrské služby	Dolní 35, Nové Veselí, 592 14 tel.: 566 667 342, GSM: 602 663 045 projekce@pohanka.net, www.pohanka.net
VYPRACOVAL	ING. MARTIN POHANKA	Pohanka		
KRAJ	VYSOČINA	STAVEBNÍ ÚŘAD	NOVÉ MĚSTO NA MORAVĚ	
MÍSTO STAVBY	K.Ú. SLAVKOVICE			
INVESTOR	MĚSTO NOVÉ MĚSTO NA MORAVĚ VRATISLAVOVO NÁM. 113, IČ: 00294900			
AKCE	SLAVKOVICE, OBYTNÝ SÚBOR ROD. DOMŮ IO 2.0. INŽENÝRSKÉ SÍTĚ, KOMUNIKACE IO 01.1 MÍSTNÍ KOMUNIKACE VČ. DRENÁŽE A OBRATIŠTĚ	FORMÁT	2A4	Č. VÝKRESU
		DATUM	07/2014	02
		STUPĚŇ	DSP, DPS	
		ČÍSLO ZAKÁZKY	65/14	ČÁST DOK.
		ZMĚNA		C.
OBSAH VÝKRESU	PODÉLNÝ ŘEZ	MĚŘÍTKO	1:500/50	Č. PARÉ