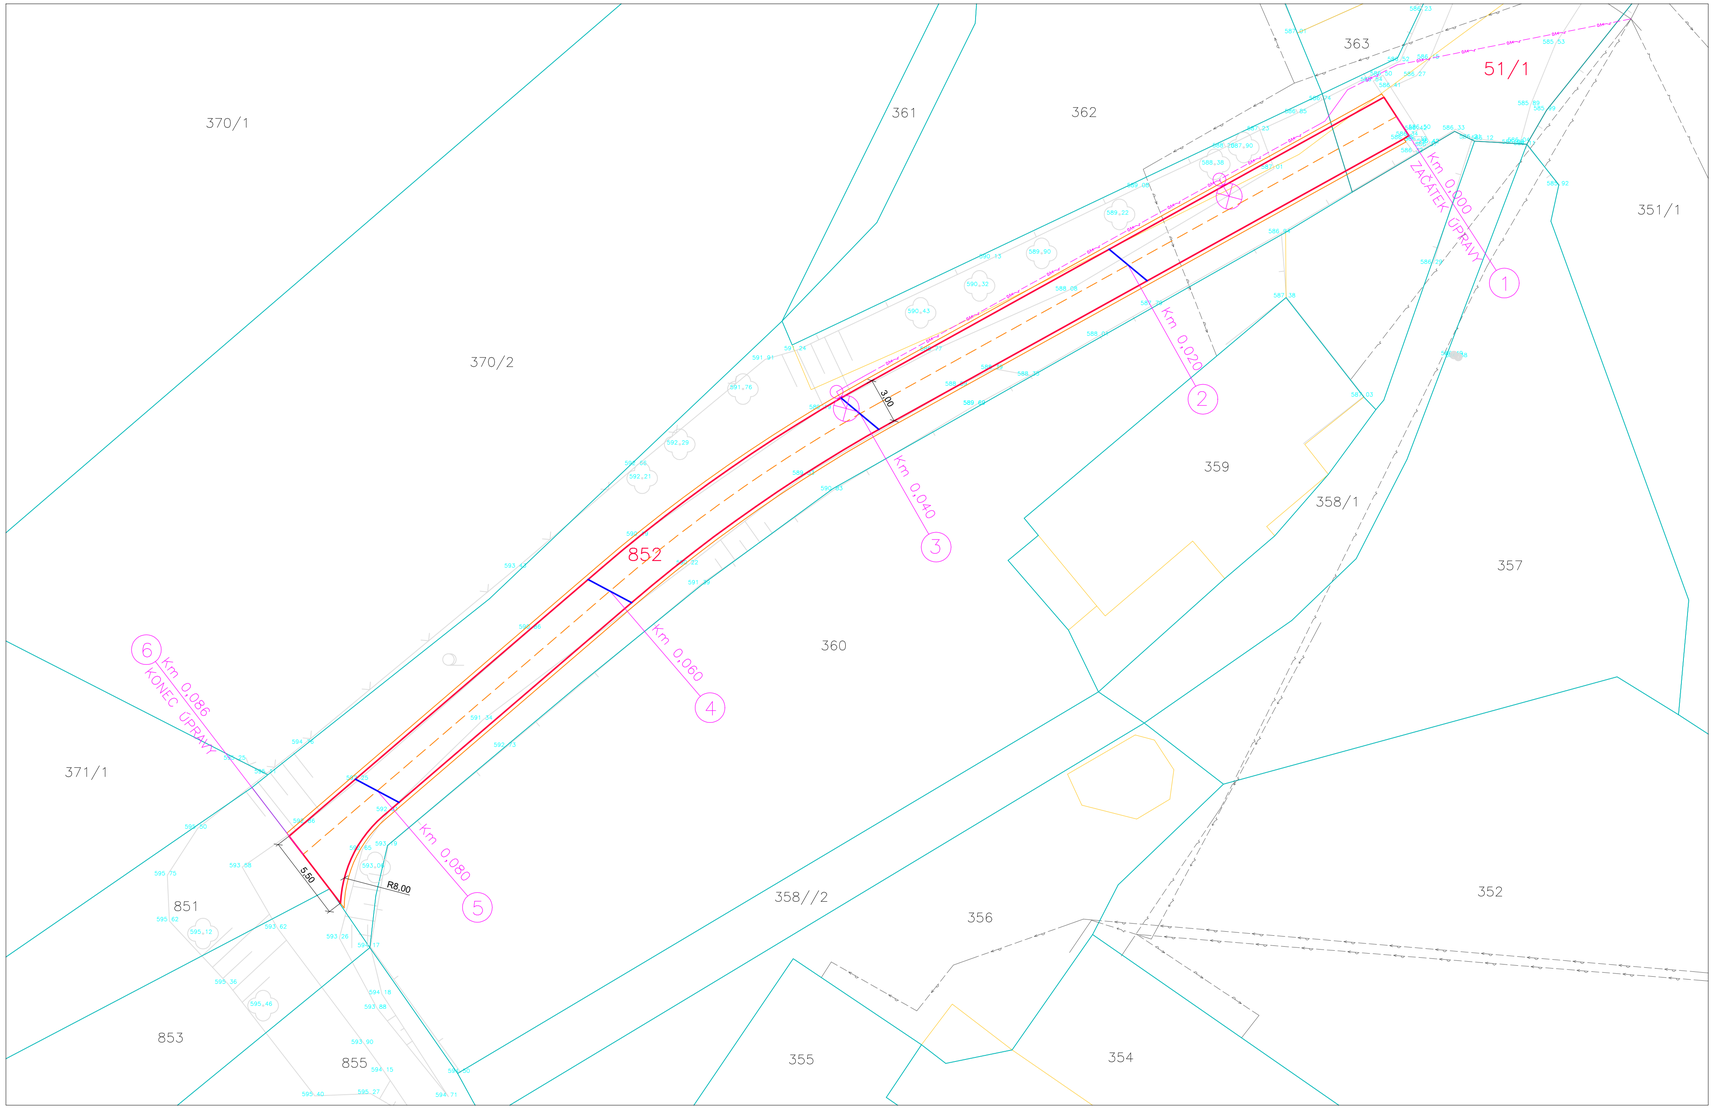

CHARAKTERISTICKÝ PŘÍČNÝ ŘEZ 1:50

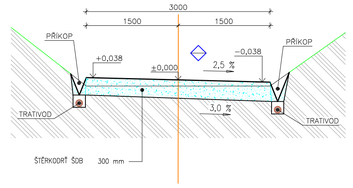

LEGENDA BAREV

- HRANICE PARCEL
- HRANICE PLOCH DLE KN
- OKRAJE UPRAVOVANÉ KOMUNIKACE
- PŘÍČNÉ POVRCHOVÉ ODVODNĚNÍ
- ZAMĚŘENÍ STÁVAJÍCÍHO STAVU
- PLÁNOVANÝ SLOUP VO VÝŠKY 4 m

LEGENDA SÍTÍ

- NADZEMNÍ VEDENÍ NN
- PODZEMNÍ VEDENÍ NN
- VODOVOD
- SDĚLOVACÍ KABEL
- PLÁNOVANÉ PODZEMNÍ VEDENÍ VO

POZNÁMKA

JEDNÁ SE O ZLEPŠENÍ STÁVAJÍCÍHO STAVU, ALE SKLADBA KOMUNIKACE A JEJÍ PODLOŽÍ ANI PO ÚPRAVĚ NEBUDOU MÍT PARAMETRY PRO MÍSTNÍ ANI ÚČELOVOU KOMUNIKACI A V PŘÍPADĚ VYŠŠÍHO PROVOZU LZE PŘEDPOKLÁDAT JEJÍ PORUŠENÍ.

PŘÍČNÉ ODVODNĚNÍ

SVODNICE BUDOU OSAZENY V ÚHLU 75–60 STUPŇŮ VŮČI OSE KOMUNIKACE, MATERIÁLEM BUDE OCELOVÝ PROFIL TL. MIN. 4 mm, PRŮTOČNÝ PROFIL MIN. 100x90 mm SE STABILIZAČNÍMI PATKAMI, SPLŇUJÍCÍ MINIMÁLNÍ PARAMETR ZATÍŽENÍ C250 DLE ČSN EN 1433, URČENÉ PRO OSAZENÍ DO NEZPEVNĚNÝCH KOMUNIKACÍ.

PODÉLNÉ ODVODNĚNÍ

PODÉLNÉ ODVODNĚNÍ BUDE ŘEŠENO PO OBOU STRANÁCH KOMUNIKACE OTEVŘENÝM RIGOLEM, POD KTERÝM BUDOU TRATIVODY Z PVC DN 100 KRYTÉ ŠTĚRKOVÝM OBSYPEM. LEVÝ TRATIVOD BUDE ZAÚSTĚN NA LEVÉ STRANĚ STÁVAJÍCÍ HORSKÉ VPUSTI, TRATIVOD Z PRAVÉ STRANY BUDE TĚSNĚ PŘED HORSKOU VPUSTÍ PŘEVEDEN NA DRUHOU STRANU A PAK NAPOJEN NA LEVÝ TRATIVOD, ÚSTÍCÍ DO HORSKÉ VPUSTI.

NAVRŽENÉ ŘEŠENÍ ODVODNĚNÍ PŘEDPOKLÁDÁ ČASTOU ÚDRŽBU A ČIŠTĚNÍ VZHLEDEM KE SLOŽITÝM OKOLNÍM SKLONOVÝM PODMÍNKÁM, NUTNOU PODMÍNKOU USPOKOJIVÉ FUNKCE TOHOTO ODVODNĚNÍ JE VYŘEŠENÍ STÁVAJÍCÍHO NÁTOKU DO PROSTORU KOMUNIKACE Z VÝŠE POLOŽENÉHO RYBNÍKA.

Zodpovědný projektant	HIP	Vypracoval
Anna Jurečková	Ing. Jan Červinka	Ing. Jan Červinka

ENVIGEST PRO s.r.o.
Žďárská 990
592 31 Nové Město na Moravě
IČ 29319382
www.envigest.cz
tel. 777 616 825 envigest@envigest.cz

Investor: Město Nové Město n. M., Vratislavovo nám. 103, 592 31
Místo stavby: KÚ Olešná na Moravě, parcelní číslo 852, 51/1
Okres: Žďár nad Sázavou | Kraj: Vysočina

Akce:
ÚPRAVA PŘÍJEZDOVÉ KOMUNIKACE K RD č.p. 31, OLEŠNÁ

Formát	A2+
Datum	04/2016
Stupeň	ohlášení
Číslo zakázky	1607–1

Obsah: **SITUACE POZEMNÍ STAVBY, ŘEZ**

Měřítko	Číslo výkresu
1:200	C.2

Jakékoliv šíření či rozmnožování tohoto materiálu či jeho částí a nakládání s ním pro jiný účel, než bylo určeno, je zakázáno a podléhá autorskému zákonu. Všechna práva vyhrazena.