


NÁZEV ULICE
ČÍSLO PARCELNÍ
DRUH POVRCHU
VZDÁLENOST ŠACHET

ULICE DROBNÉHO	
136/4	358
SILNICE II.řř.	NAVRŽENÁ KOMUNIKACE
9.4	42.543.044.6

ČÍSLA ŠACHET

746

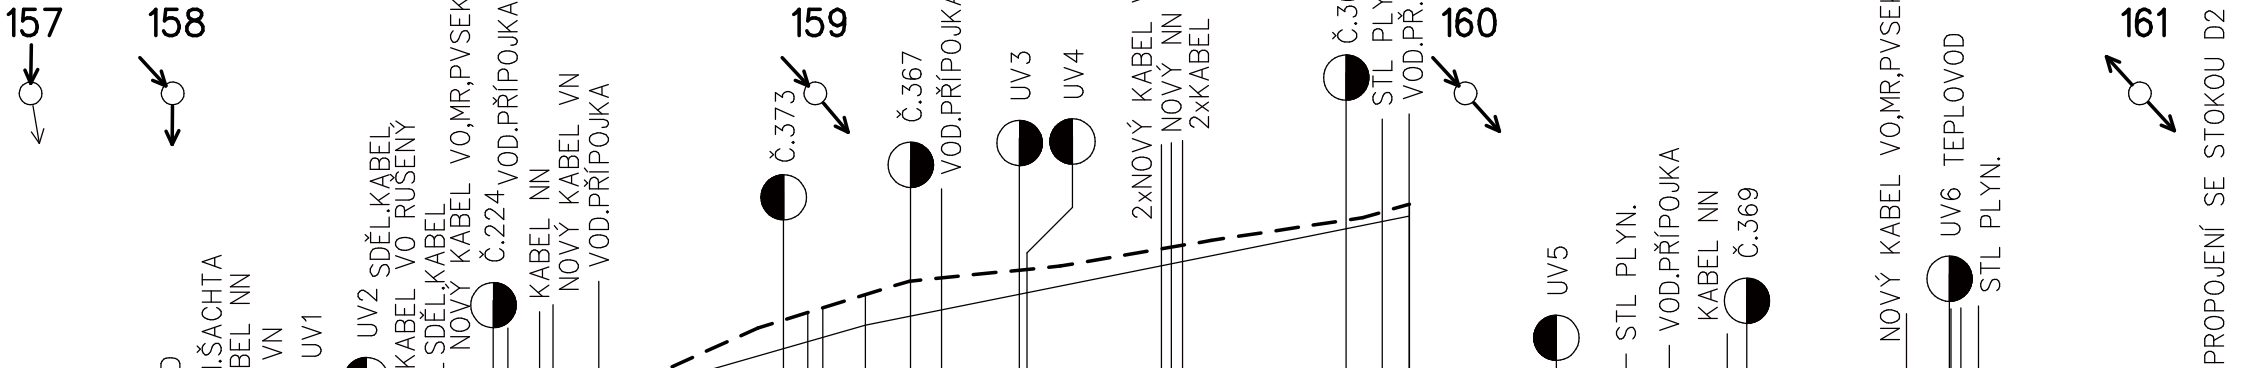

1 : 500/1 : 50

KÓTA UPRAVENÉHO TERÉNU

HLOUBKA VÝKOPU

DNO POTRUBÍ

KÓTA STÁVAJÍCÍHO TERÉNU


SROVNÁVACÍ ROVINA

STANIČENÍ km,m

SKLON ‰ , DÉLKA m
PROFIL, MATERIÁL, DÉLKA m
KAPACITNÍ PRŮTOK l/s – RYCHLOST m/s
NÁVRHOVÝ PRŮTOK l/s – RYCHLOST m/s

2.98	9.4	4.78	42.5	1.65	43.0	1.35	44.6
300	KAMENINOVÉ TROUBY SPOJ C TŘÍDA 160						139.5
169.43	2.40	214.71	3.04	125.95	1.78	113.88	1.61
33.00	1.88	33.00	2.24	33.00	1.52	12.00	1.06

HLOUBKY VÝKOPU JSOU POČÍTÁNY OD STÁVAJÍCÍHO TERÉNU.
V ŘEŠENÉM ÚZEMÍ JSOU POČÍTÁNY OD UPRAVENÉHO TERÉNU
–0.30m V CHODNÍCÍCH
–0.50m V KOMUNIKACÍCH

<div>GENERÁLNÍ PROJEKTANT:</div> <div></div> <div>STUDENTSKÁ 1133</div> <div>591 01 ŽDĚR NAD SÁZAVOU</div> <div>tel: 566651192, 605407990</div> <div>e-mail: blaha.stan@gmail.com</div>	ZODP.PROJEKTANT		STANISLAV BLAHA IČO: 15261182	
	PROJEKTANT:		STANISLAV BLAHA	AUTORIZACE:
	STAVEBNÍK:		SVAZ VODOVODŮ A KANALIZACÍ ŽDĚRSKO, VODÁRENSKÁ 2, 591 01 ŽDĚR NAD SÁZAVOU	
	MÍSTO STAVBY:		NOVÉ MĚSTO NA MORAVĚ	
KRAJ:		VYSOČINA		
NÁZEV AKCE:				
<div>NOVÉ MĚSTO NA MORAVĚ</div> <div>- REKONSTRUKCE VODOVODU A KANALIZACE</div> <div>ULICE DROBNÉHO - II. ETAPA</div>			FORMÁT:	3 A4
ČÁST:			DATUM:	10/2015
STAVEBNÍ OBJEKT:			STUPEŇ:	DPS
OBSAH:			ZAKÁZKA:	172-P-2015
PODÉLNÝ PROFIL STOKY C7			MĚŘÍTKO:	1:500/1:50
			REVIZE:	-
			VÝKRES Č.:	D.2.3