




VZOROVÁ SKLADBA ASFALTOVÉ MÍSTNÍ KOMUNIKACE

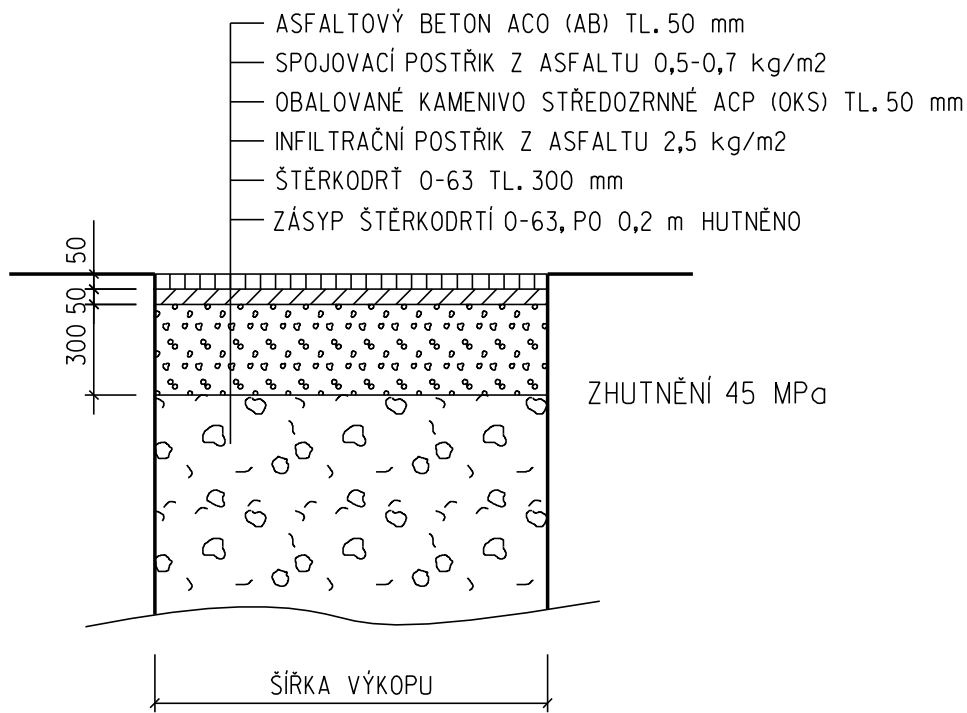


VZOROVÁ SKLADBA SILNICE II. TŘÍDY

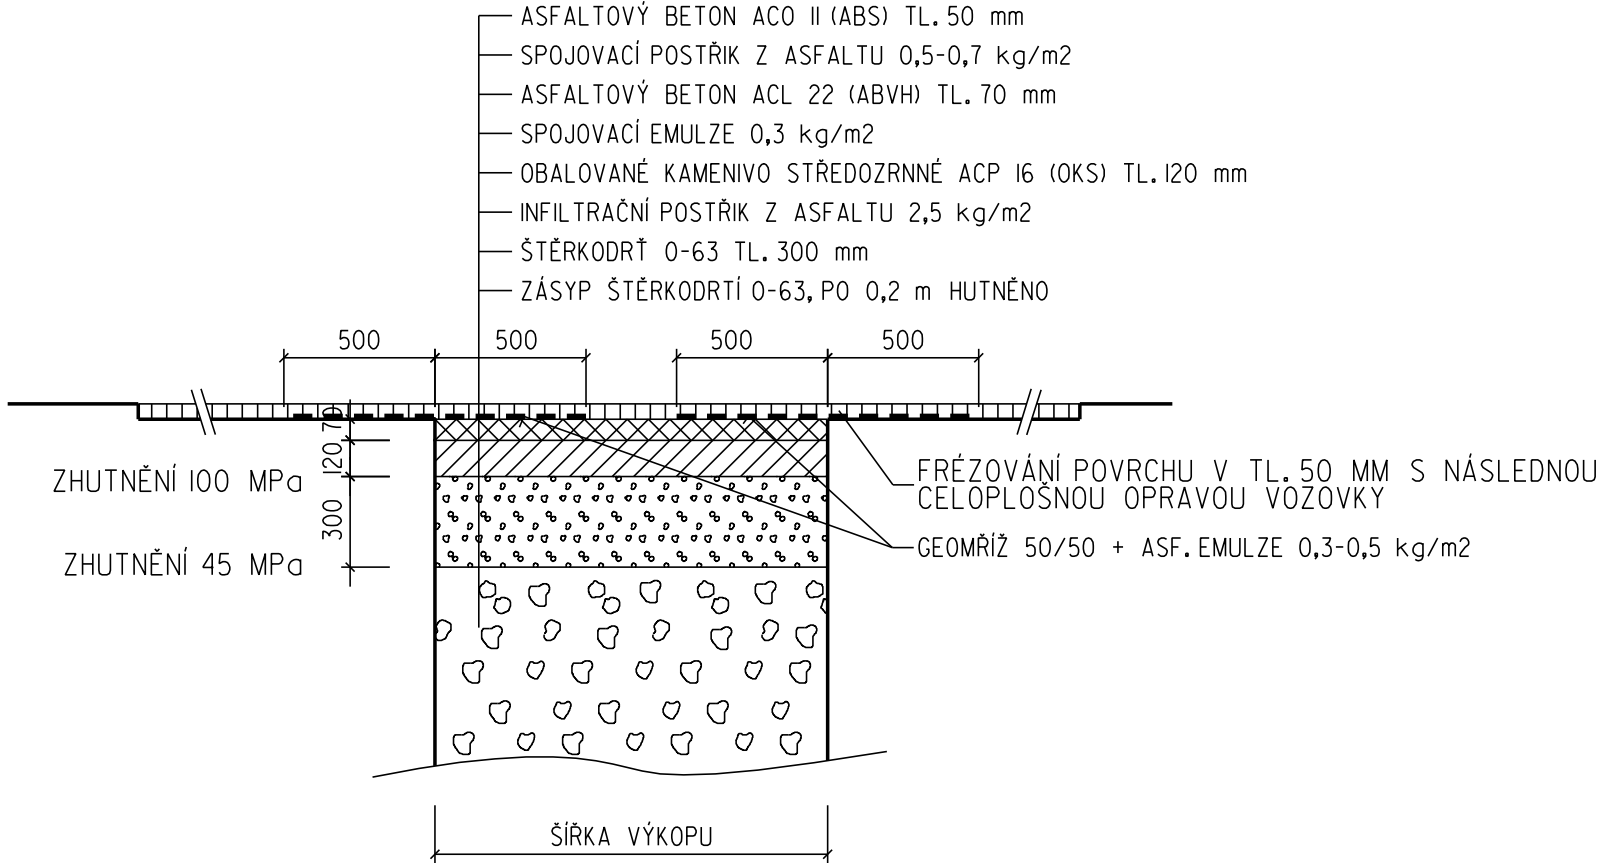


VZOROVÁ SKLADBA ZATRAVNĚNÉ PLOCHY

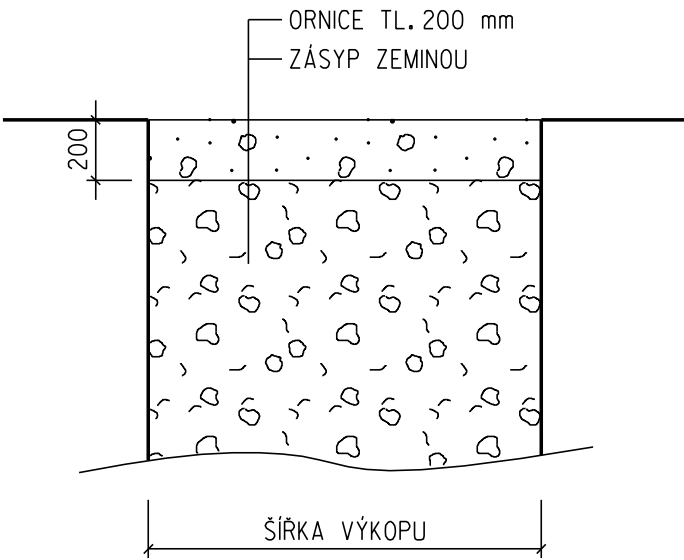


PAŽENÁ RÝHA

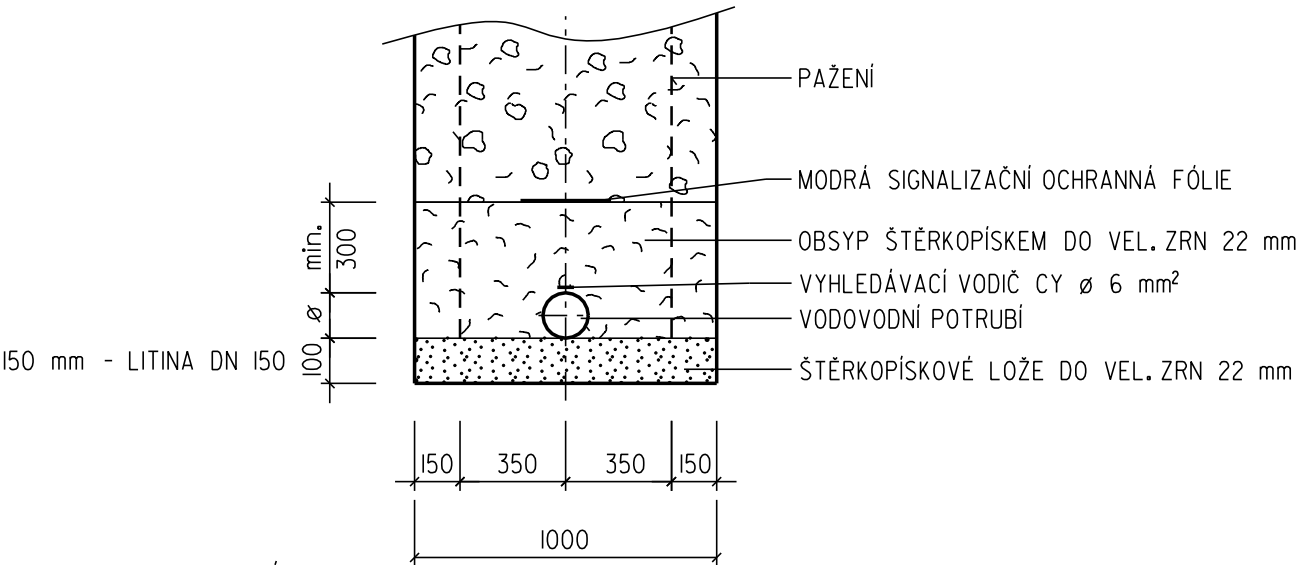

VZOROVÁ SKLADBA CHODNÍKU S ASFALTOVÝM POVRCHEM

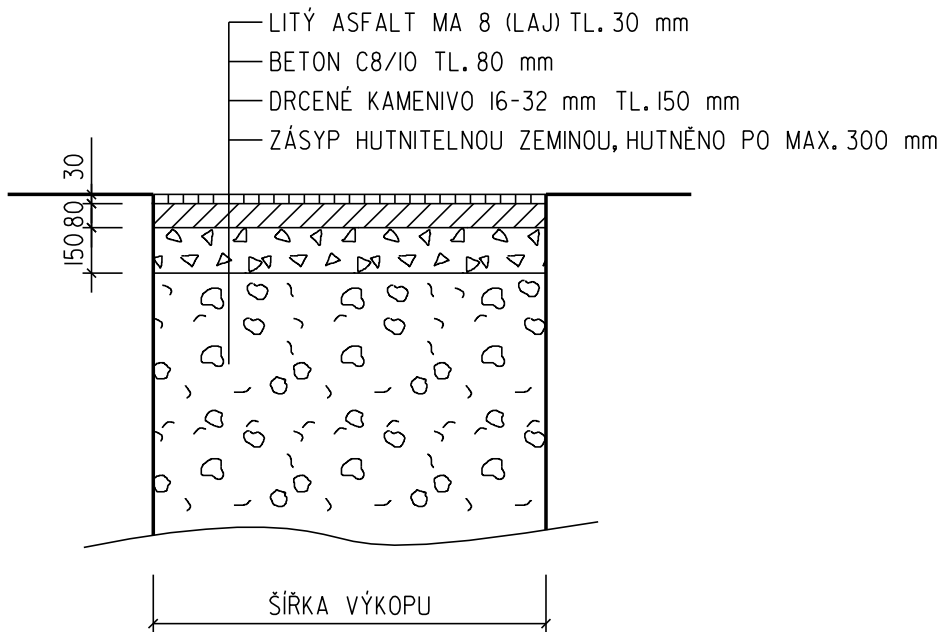

VZOROVÁ SKLADBA ZPEVNĚNÉ ŠTĚRKOVÉ CESTY

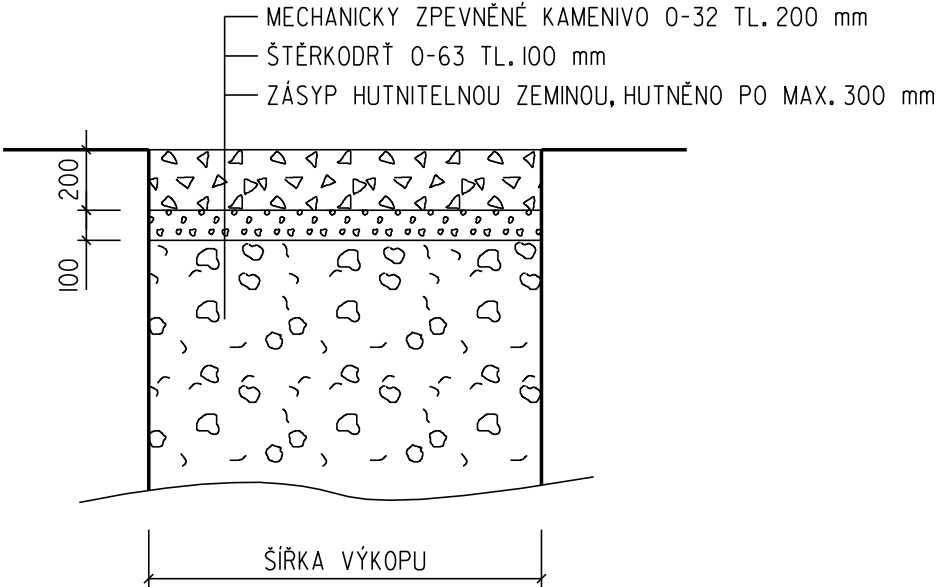

POZNÁMKA :

V MÍSTECH REKONSTRUKCE CHODNÍKU V RÁMCIJINÉ AKCE BUDE ZÁSYP RÝHY PROVEDEN DO ÚROVNĚ 250 MM POD ÚROVEŇ STÁVAJÍCÍHO TERÉNU

	Vypracoval ŽOUDLÍK	Autorizovaný inženýr ING. NOVOTNÝ	AOA - CLEAN projekční a geodetická kancelář U DVORA 11 JIHLAVA	
Investor : SVK Žďársko		Kraj : Vysočina		
NOVÉ MĚSTO NA MORAVĚ KŘÍŽOVATKA UL. KŘÍČKOVA-SOŠKOVA REKONSTRUKCE VODOVODU			Datum	01/2014
			Číslo zak.	2233
			Stupeň	DPS
Příloha : VZOROVÉ PŘÍČNÉ ŘEZY			Měřítko : -	Příloha č.: D.5