


VZOROVÝ PŘÍČNÝ ŘEZ

M 1:50

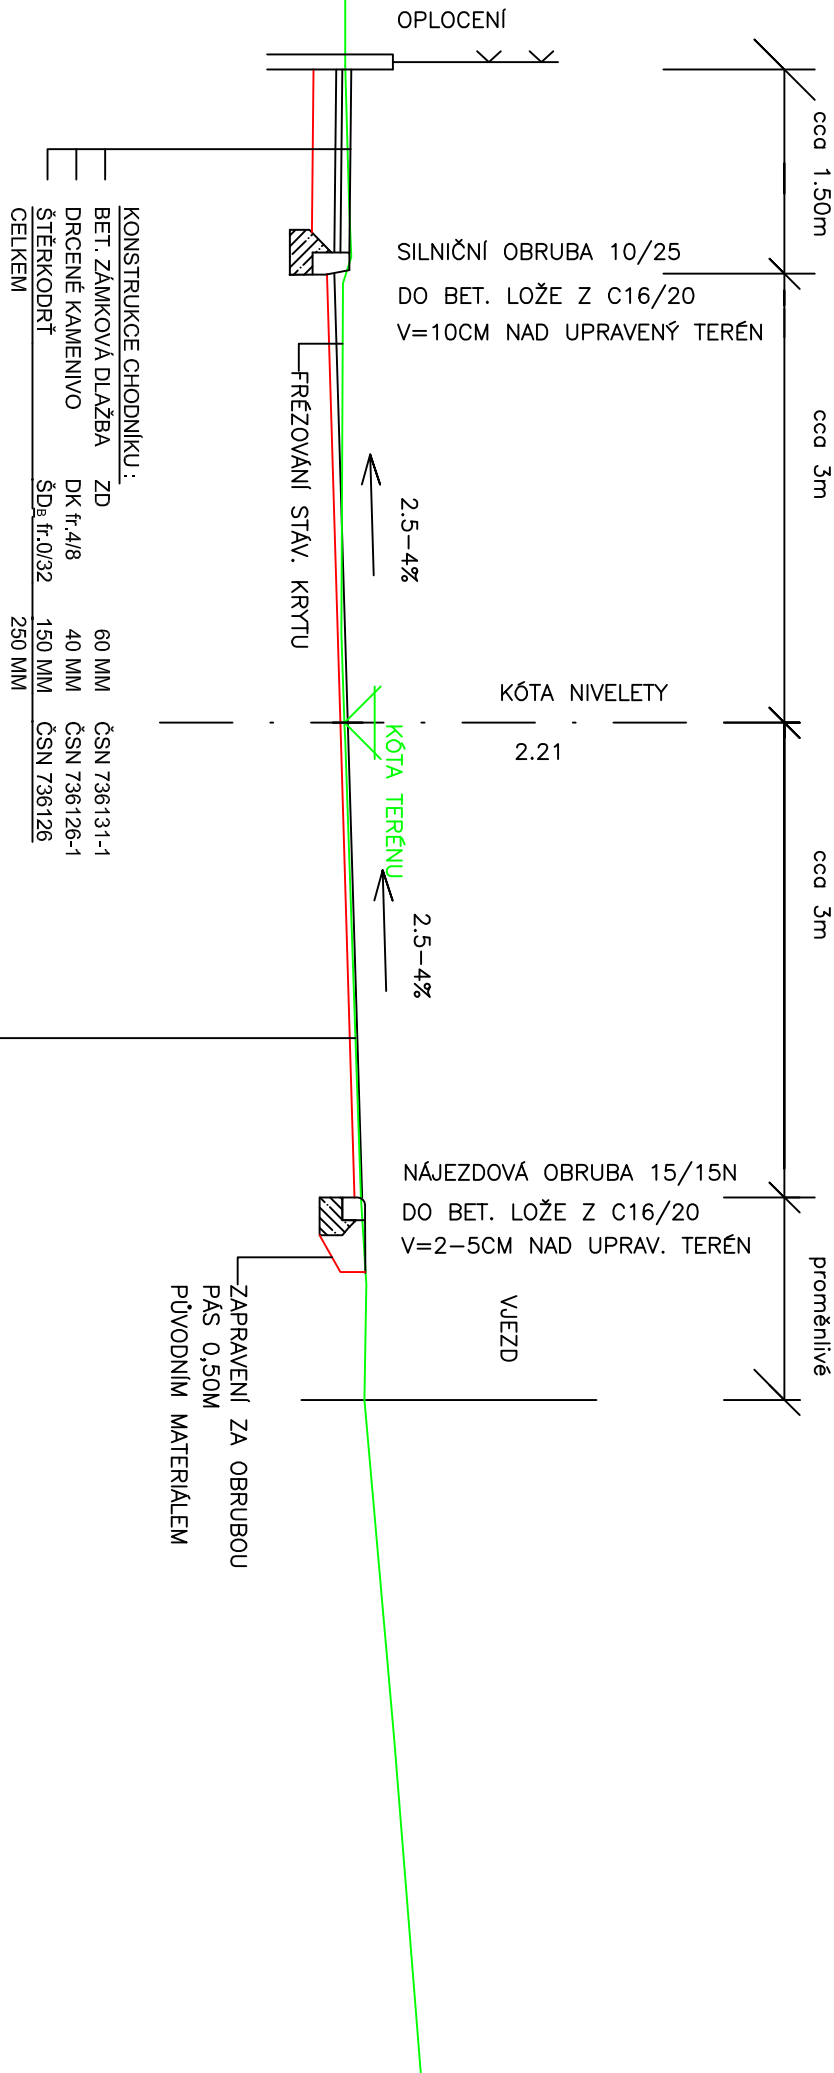

KONSTRUKCE CHODNÍKU:			
BET. ZÁMKOVÁ DLAŽBA	ZD	60 MM	ČSN 736131-1
DRČENÉ KAMENIVO	DK ft.4/8	40 MM	ČSN 736126-1
ŠTĚRKODŘT	ŠD _a ft.0/32	150 MM	ČSN 736126
CELKEM		250 MM	

KONSTRUKCE OPRAVY VOZOVKY:			
ASFALTOVÝ BETON	ACO 11+	50 MM	ČSN EN 13108-1
SPJOJOVACÍ POSTŘÍK	0,7kg/m2		ČSN 736129
ASFALTOVÝ BETON	ACP 16+	vyravnávka	ČSN EN 13108-1

649,00

B

SO 101-104

ZODP.PROJEKTANT:		NAVRHL./VYPRACOVAL:		TECHNICKÁ KONTROLA:	
ING.Š.VRBOVÁ		ING.Š.VRBOVÁ		ING.Š.VRBOVÁ	
HL.ING.PROJEKTU:		KRESLIL/CAD:			
ING.Š.VRBOVÁ				TEL.: 731 58 28 55 IČO:87669455 www.vrbova.eu vrbova@vrbova.eu	
KrÚ:	VYSOČINA	MěÚ/ObÚ:	NOVÉ MĚSTO NA MOR.		
OBJEDNATEL: NOVÉ MĚSTO NA MORAVĚ			DATUM: X/2015		
AKCE: <					

**ARKA VRBOVÁ**
PROJEKCE DOPRAVNÍCH STAVEB

TEL.: 731 58 28 55
IČO:87669455

www.vrbova.eu
vrbova@vrbova.eu