



PODÉLNÝ PROFIL
M 1:1000/100

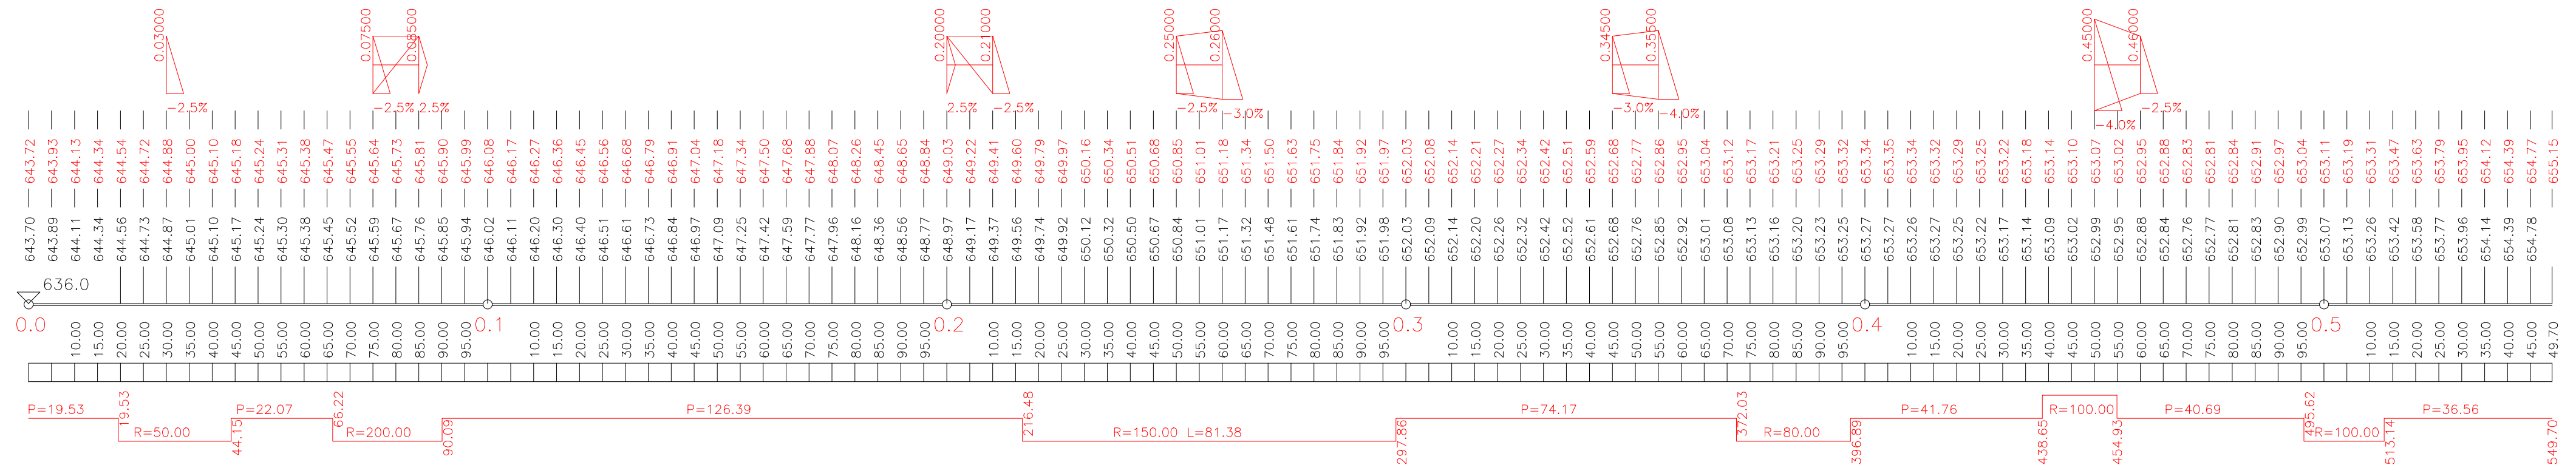

SMĚROVÉ POMĚRY:

VÝŠKOVÝ SYSTÉM: B.p.v.

ZODP.PROJEKTANT: ING.Š.VRBOVÁ		NAVRHL/VYPRACOVAL: ING.Š.VRBOVÁ		TECHNICKÁ KONTROLA: ING.Š.VRBOVÁ		 ŠÁRKA VRBOVÁ PROJEKCE DOPRAVNÍCH STAVEB	
HL.ING.PROJEKTU: ING.Š.VRBOVÁ		KRESLIL/CAD:				TEL.: 731 58 28 55 IČO:87669455	
KrÚ: VYSOČINA		MěÚ/ObÚ: NOVÉ MĚSTO NA MOR.		FORMÁT:		8xA4	
OBJEDNATEL: NOVÉ MĚSTO NA MORAVĚ				DATUM:		X/2015	
AKCE:				ČÍS.ZAK.:		-	
OPRAVA MÍSTNÍ KOMUNIKACE MARŠOVICE				STUPEŇ:		DPS	
				MĚŘITKO:		1:1000/100	
				PŘÍLOHA Č.:		3	
PŘÍLOHA				PODÉLNÝ PROFIL			