

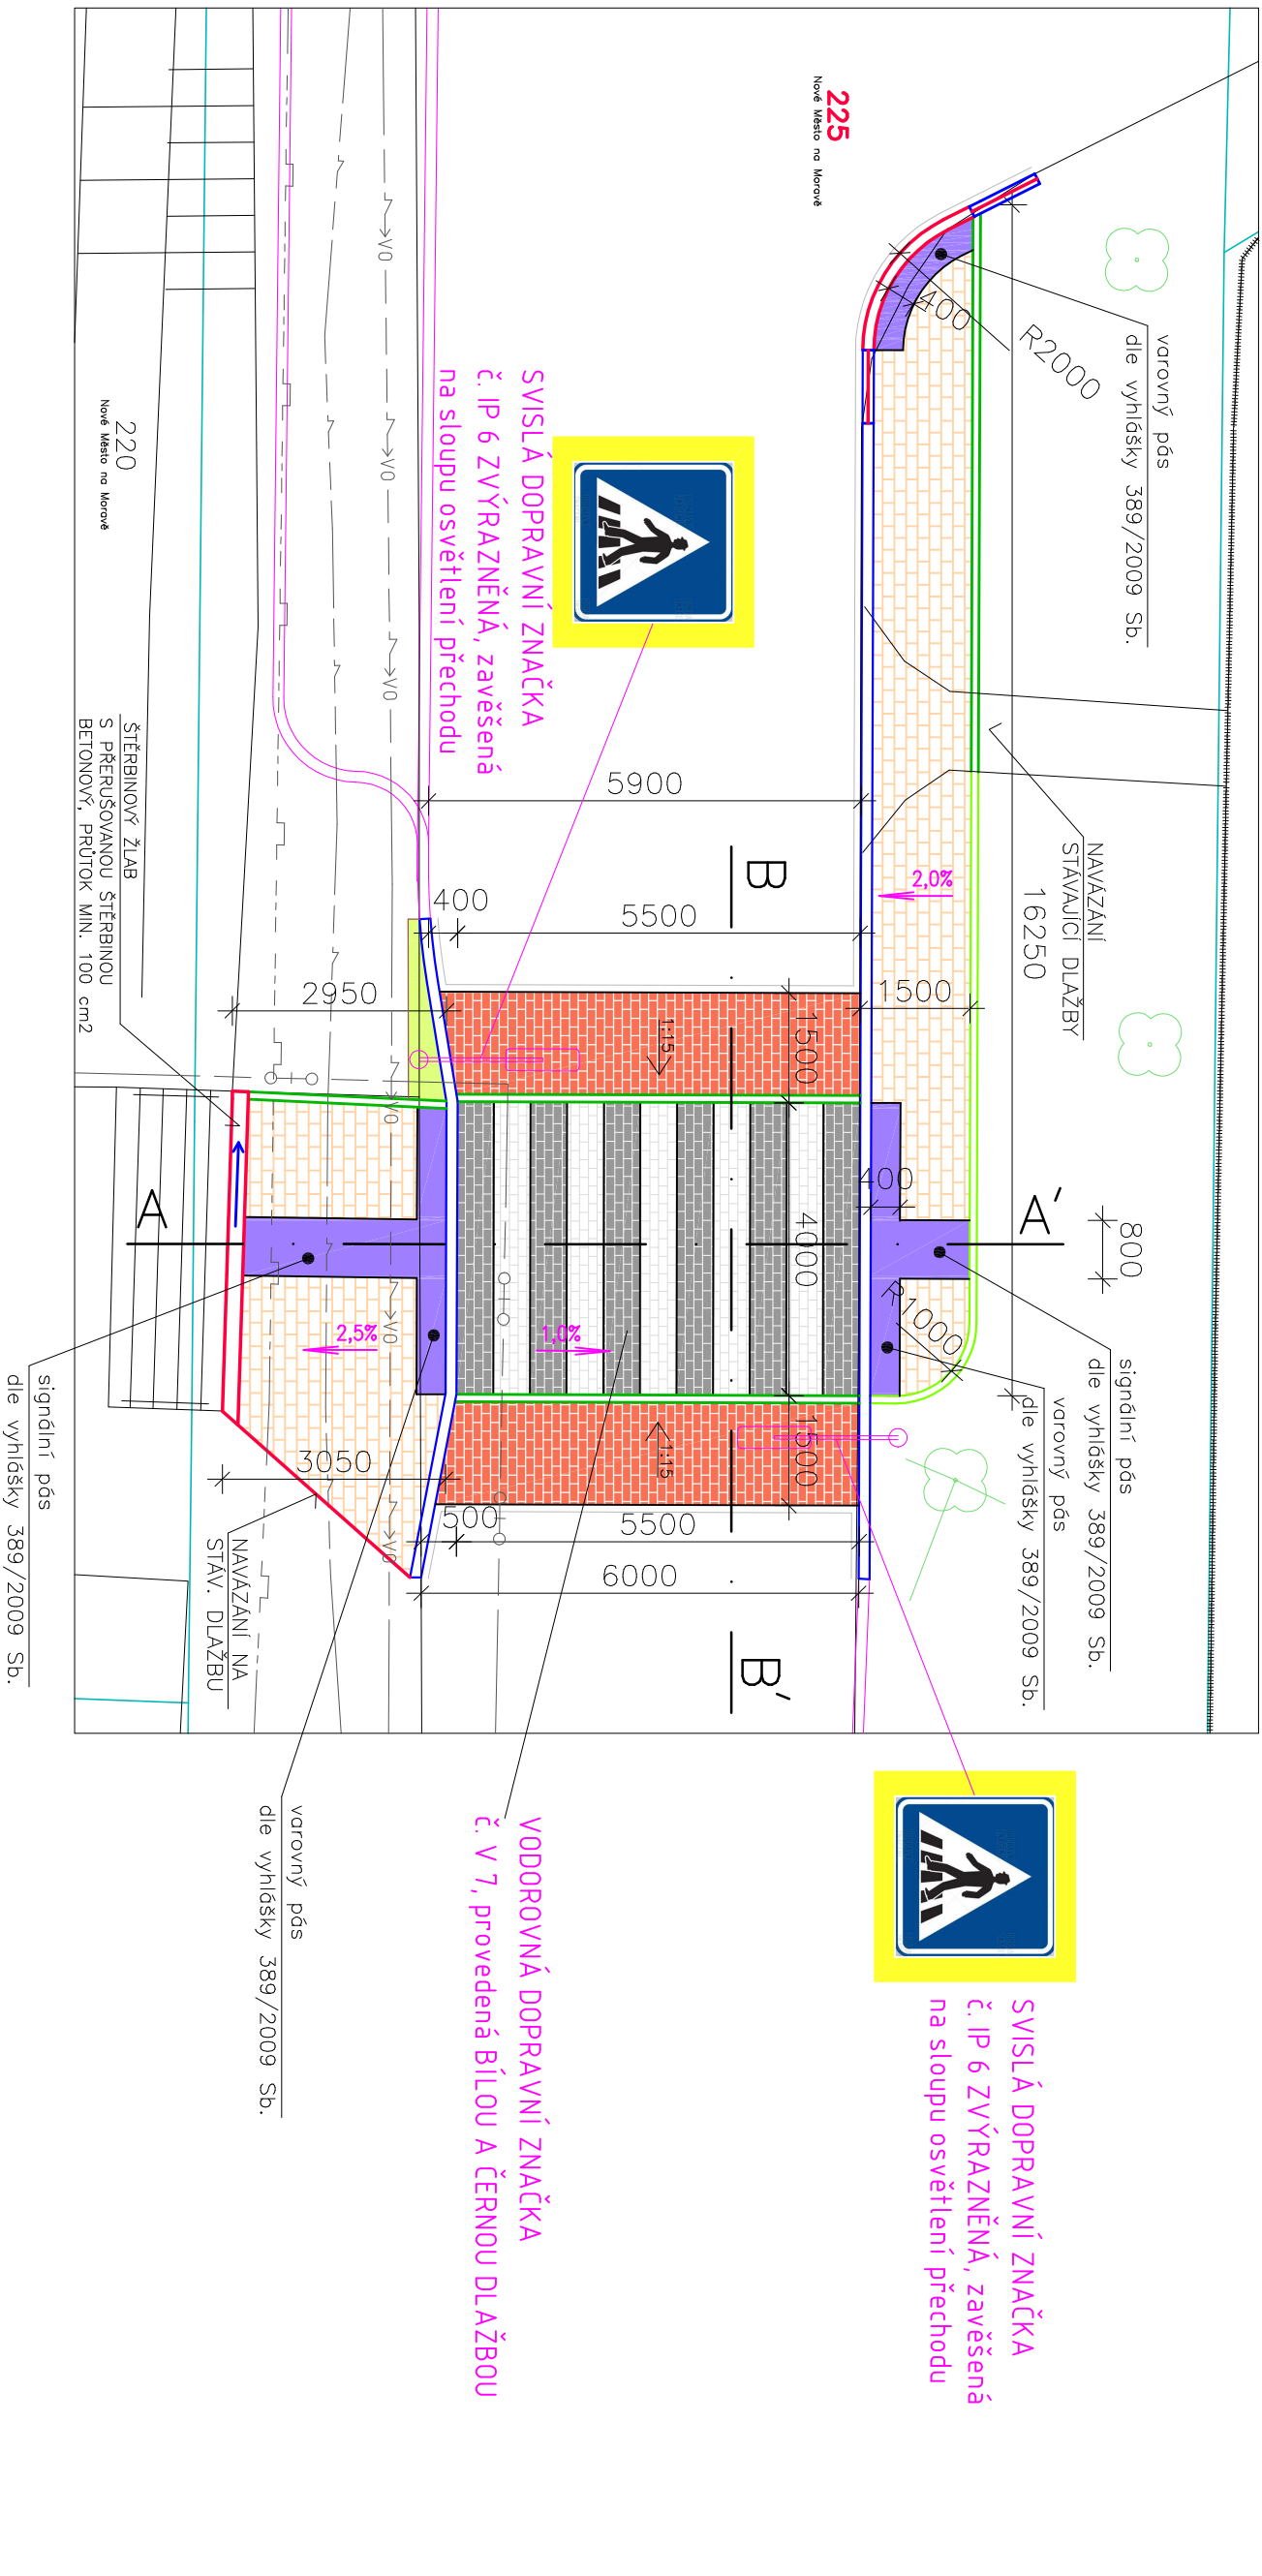


PŮDORYS 1:100

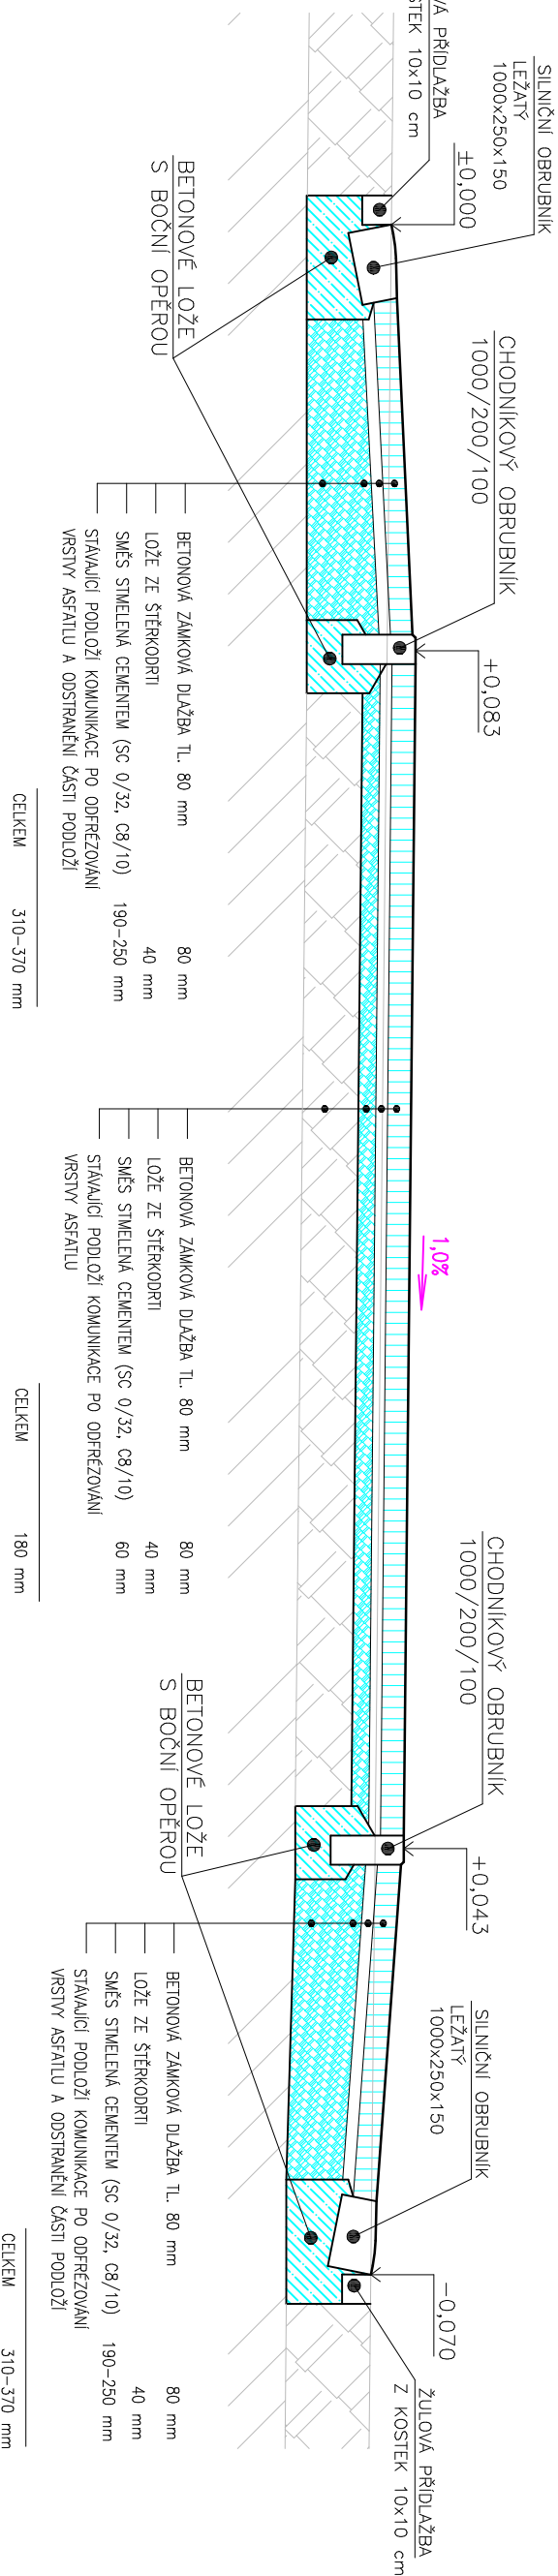

ŘEZ B-B 1:25

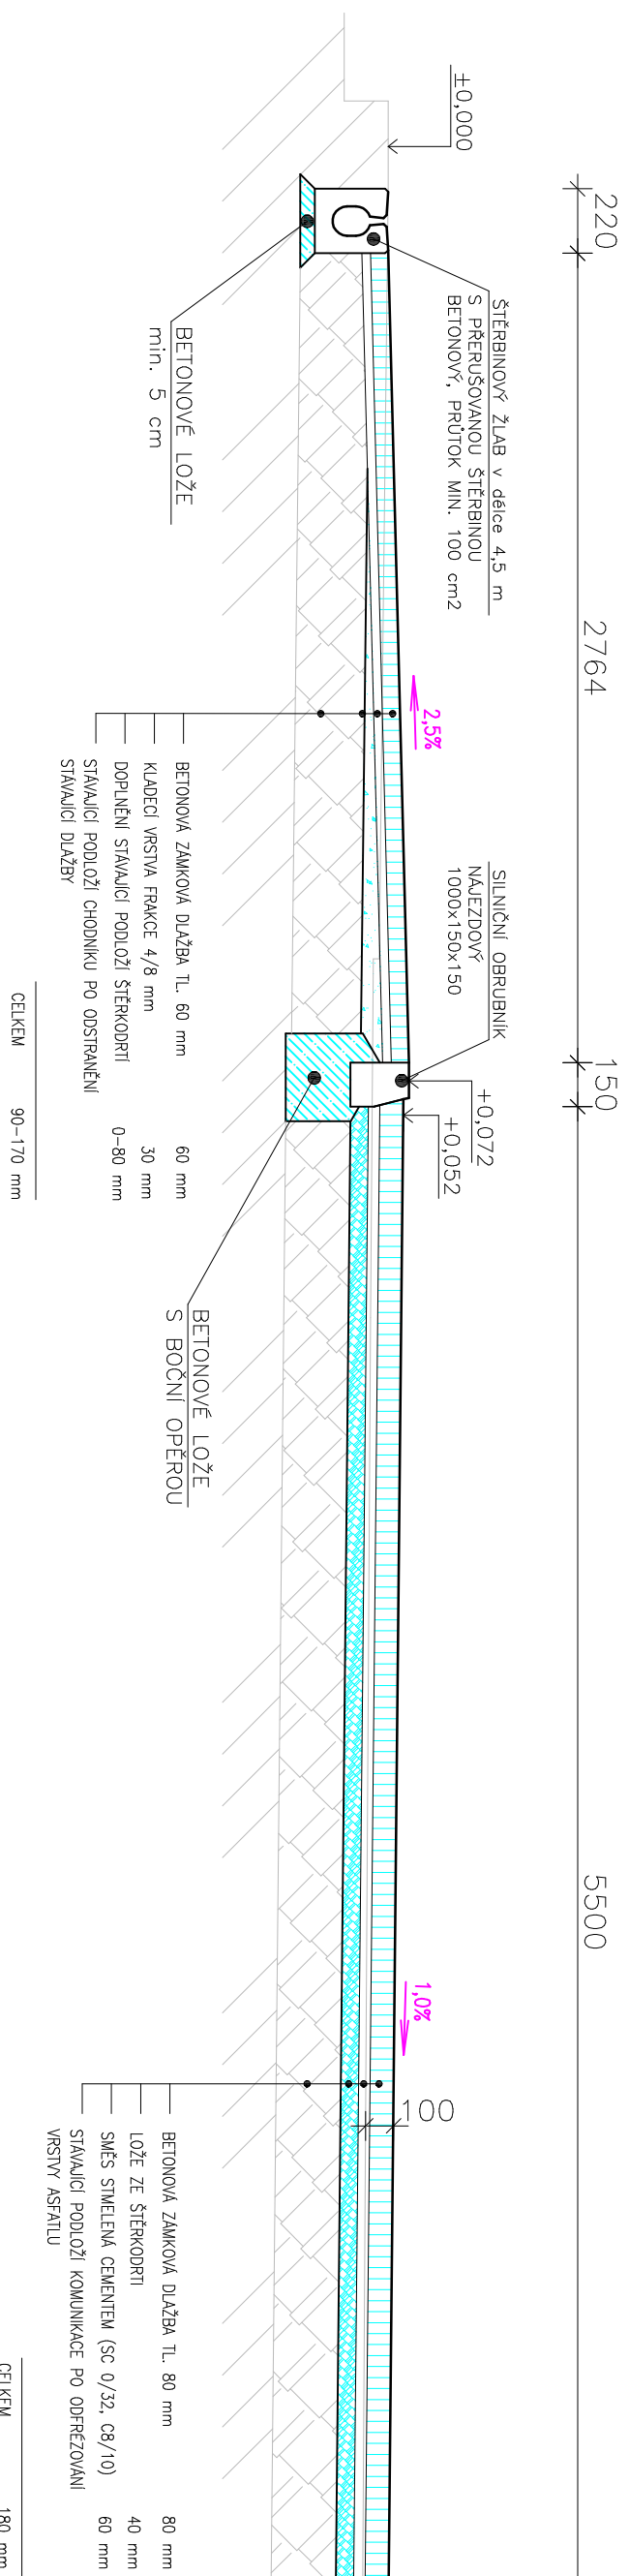


LEGENDA BAREV A ZNAČEK

	NOVÝ BETONOVÝ SILNIČNÍ OBRUBNÍK – 1000x150x250	25 m
	VSTUPUJÍCÍ 8 cm NAD POUZDŘÍ KOMUNIKACE	(včetně oblouků) 2,6 m
	NOVÝ BETONOVÝ SILNIČNÍ OBRUBNÍK – 1000x150x150	(včetně oblouků) 2 m
	NAJEZDOVÝ, MAX 2 cm NAD POUZDŘÍ KOMUNIKACE	2 m
	NOVÝ BETONOVÝ SILNIČNÍ OBRUBNÍK – 1000x150x150/250	10,1 m
	PŘECHODOVÝ	(včetně oblouků) 21,6 m
	NOVÝ BETONOVÝ CHODNÍKOVÝ OBRUBNÍK – 1000x100x250	10,1 m
	VSTUPUJÍCÍ 8 cm NAD POUZDŘÍ KOMUNIKACE	(včetně oblouků) 21,6 m
	NOVÝ BETONOVÝ CHODNÍKOVÝ OBRUBNÍK – 1000x100x200	21,6 m
	ZAPUŠTĚNÝ DO ÚROVNĚ POUZDŘÍ OKOLNÍ DLAŽBY	
	NOVÝ TRÁVNÍK	0,8 m ²
	DOPLETNÍ ORNICE, ODPLETĚNÍ, ZATRAVNĚNÍ	30,2 m ²
	ZAMKOVÁ DLAŽBA NOVÝCH CHODNÍKŮ	2,5 m ²
	– BETONOVÁ ŠEDÁ PARKETA tl. 60 mm	15,8 m ²
	ZAMKOVÁ DLAŽBA NOVÝCH CHODNÍKŮ SLEPECKÁ	12 m ²
	– BETONOVÁ ČERVENÁ SLEPECKÁ PARKETA tl. 60 mm	10 m ²
	ZAMKOVÁ DLAŽBA VYVÝŠENÉHO PŘECHODU	26,5 m
	– BETONOVÁ ČERVENÁ PARKETA tl. 80 mm	
	ZAMKOVÁ DLAŽBA VYVÝŠENÉHO PŘECHODU	
	– BETONOVÁ ČERNÁ PARKETA tl. 80 mm	
	ZAMKOVÁ DLAŽBA VYVÝŠENÉHO PŘECHODU	
	– BETONOVÁ BILÁ PARKETA tl. 80 mm	
	PŘÍDLAŽBA ŠÍŘKY 10 cm, ŽULOVÁ	
	KOSTKA 10x10 cm, POKLADANÁ DO BETONU	

LEGENDA

	HRANICE PARCEL		LEGENDA SÍTÍ
	ZAMĚŘENÍ		plyn
	HRANICE NOVÝCH STAVEB		podzemní sdělovací kabel
	STÁVAJÍCÍ PLETIVOVÝ PLOT		teplovod
			VO – přibližná poloha

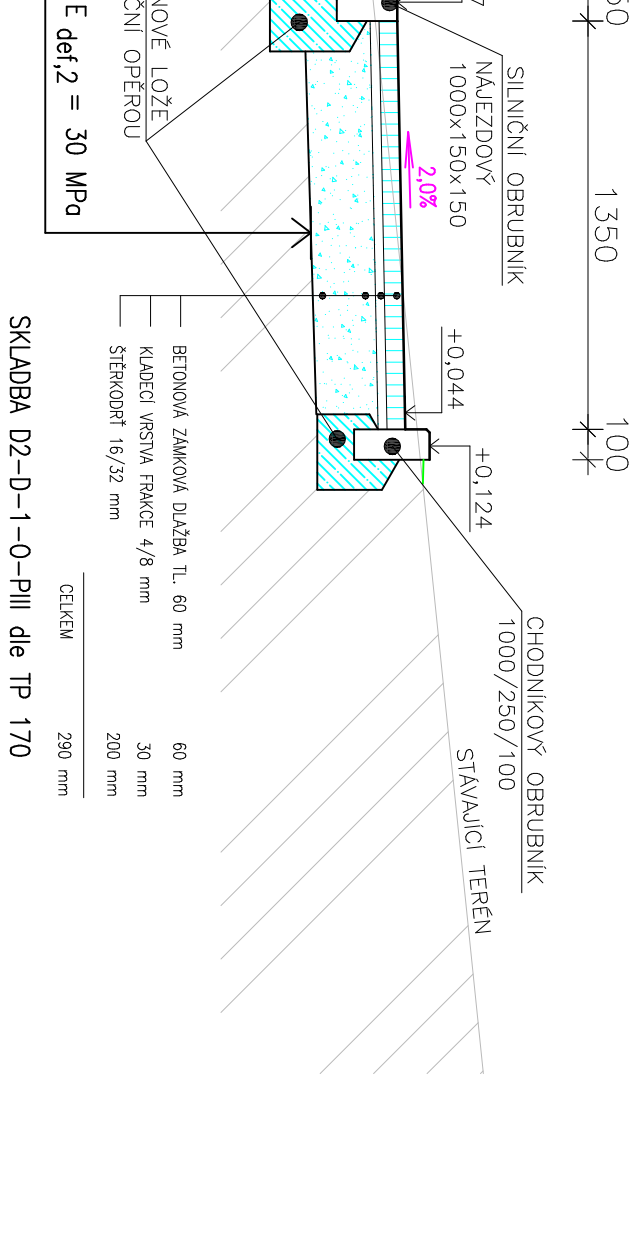

POZNÁMKA

ŘEŠENÍ OSVĚTLENÍ PŘECHODU JE PŘEDMĚTEM SAMOSTATNÉHO STAVEBNÍHO OBJEKTU.

Zodpovědný projektant	HIP	Vypracoval	Ing. Jan Červinka
Amo JUREČKOVÁ		Ing. Jan Červinka	
Investor:	Město Nové Město n. M., Vratislavovo nám. 103, 592 31		
Místo stavby:	KÚ Nové Město na M., p. č. 35/2, 218/3, 218/4, 225, 232		
Okres:	Žďár nad Sázavou	Kroj:	Vysocina
Akce:		Formát	A2
		Datum	04/2016
		Stupeň	DSP, DPS
		Číslo zakázky	1412
Obsah:	SO 102 PŘECHOD PRO CHODCE U II. ŽS	Měřítko	Číslo výkresu
	SITUACE POZEMNÍ STAVBY, ŘEZ	1:100	C102.2

ENVIGEST PRO s.r.o.
Žitná 990
592 31 Nové Město na Moravě
IČ 28319382
www.envigest.cz
tel. 777 616 825 envigest@envigest.cz