


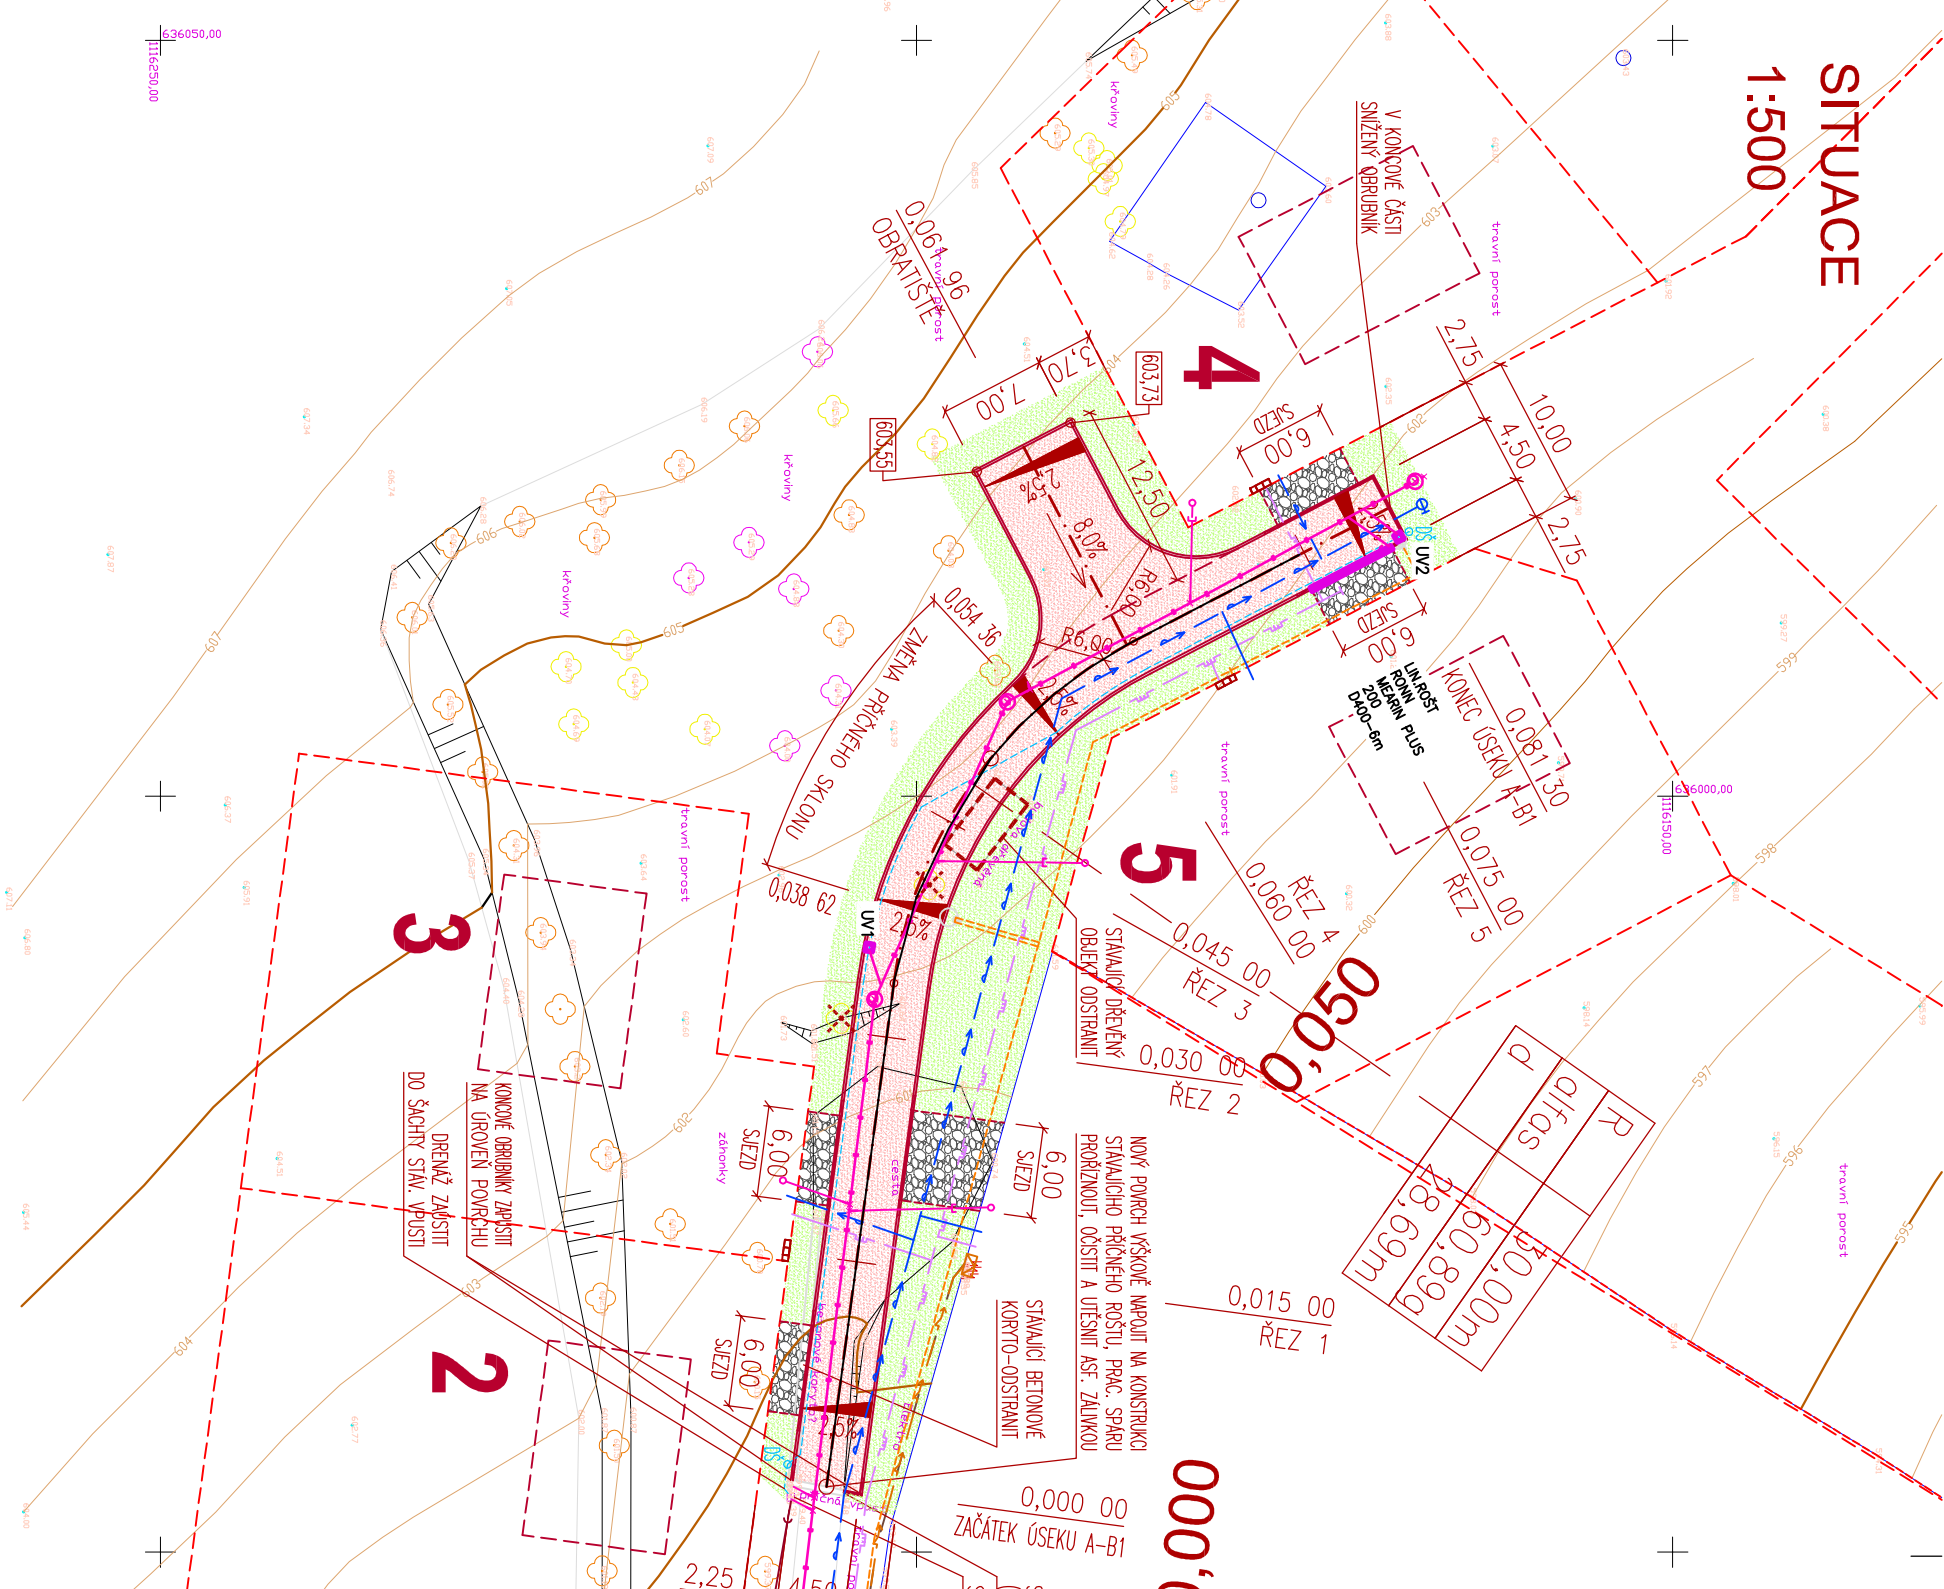













1:500



LEGENDA PLOCH

- | | |
|---|---|
|  | NOVÁ MISTNÍ KOMUNIKACE – ASFALTOVÝ KRYT |
|  | SLEZDY – ZPEVNĚNÍ PLOCHU ŠTĚRKOPRSTI V TL. MIN. 100mm |
|  | VEGETAČNÍ ÚPRAVY – ZATRAVNĚNÍ |

LEGENDA

- | | |
|---|---------------------------------|
|  | KANALIZACE JEDNOTNÁ – NAVRŽENÁ |
|  | KANALIZACE DEŠŤOVÁ – NAVRŽENÁ |
|  | KANALIZACE JEDNOTNÁ – STÁVAJÍCÍ |
|  | VODOVOD – NAVRŽENÝ |
|  | VODOVOD – STÁVAJÍCÍ |
|  | PŘÍPOJKA – VODOVOD, KANALIZACE |
|  | STL PLYNOVOD – NAVRŽENÝ |
|  | STL PLYNOVOD – STÁVAJÍCÍ |
|  | VEŘEJNÉ OSVĚTLENÍ – NAVRŽENÉ |
|  | ELEKTRICKÝ KABEL NN – PÁNOVANÝ |
|  | ELEKTRICKÝ KABEL NN – STÁVAJÍCÍ |

POZNÁMKY

- PŘESNÁ POLOHA SJEZDŮ MŮŽE BÝT UPŘESNĚNA STAVEBNÍKY JEDNOTLIVÝCH RD PŘI REALIZACI KOMUNIKACE
- PŘED ZAPOČETÍM ZEMNÍCH PRACÍ JE NUTNO VYTYČIT VEŠKERÉ PODZEMNÍ SÍTĚ
- SÍTĚ NENÍ MOŽNO ODMĚŘOVAT Z TOHOTO VÝKRESU, BYLY VYNESENY POUZE INFORMATIVNĚ

ZODP. PROJEKTANT		ING. LEOŠ POHANKA	
VYPRACOVAL		ING. MARTIN POHANKA <i>Pohanka</i>	
KRAJ	VYSOČINA	STAVEBNÍ ÚŘAD	NOVÉ MĚSTO NA MORAVĚ
MÍSTO STAVBY	K.Ú. SLAVKOVICE		
INVESTOR	MĚSTO NOVÉ MĚSTO NA MORAVĚ VRATISLAVOVO NÁM. 113, IČ: 00294900		
AKCE	SLAVKOVICE, OBYTNÝ SOUBOR ROD. DOMŮ IO 2.0. INŽENÝRSKÉ SÍTĚ, KOMUNIKACE IO 01.1 MÍSTNÍ KOMUNIKÁČE VČ. DRENÁŽE A OBRATIŠTĚ		
OBSAH VÝKRESU		ING. LEOŠ POHANKA projektové a inženýrské služby Dolní 35, Nové Veselí, 592 14 tel.: 566 667 342, GSM: 602 663 045 IČO: 456 53 054, DIČ: CZ5603151664 projekte@pohanka.net, www.pohanka.net	
SITUACE	FORMÁT	2A4	Č. VÝKRESU
	DATUM	07/2014	01
	STUPEŇ	DSP, DPS	
	ČÍSLO ZAKÁZKY	65/14	
	ZMĚNA		
	MĚŘÍTKO	1:500	Č. PARÉ