


PŘEHLEDNÁ SITUACE STAVBY

1:5000

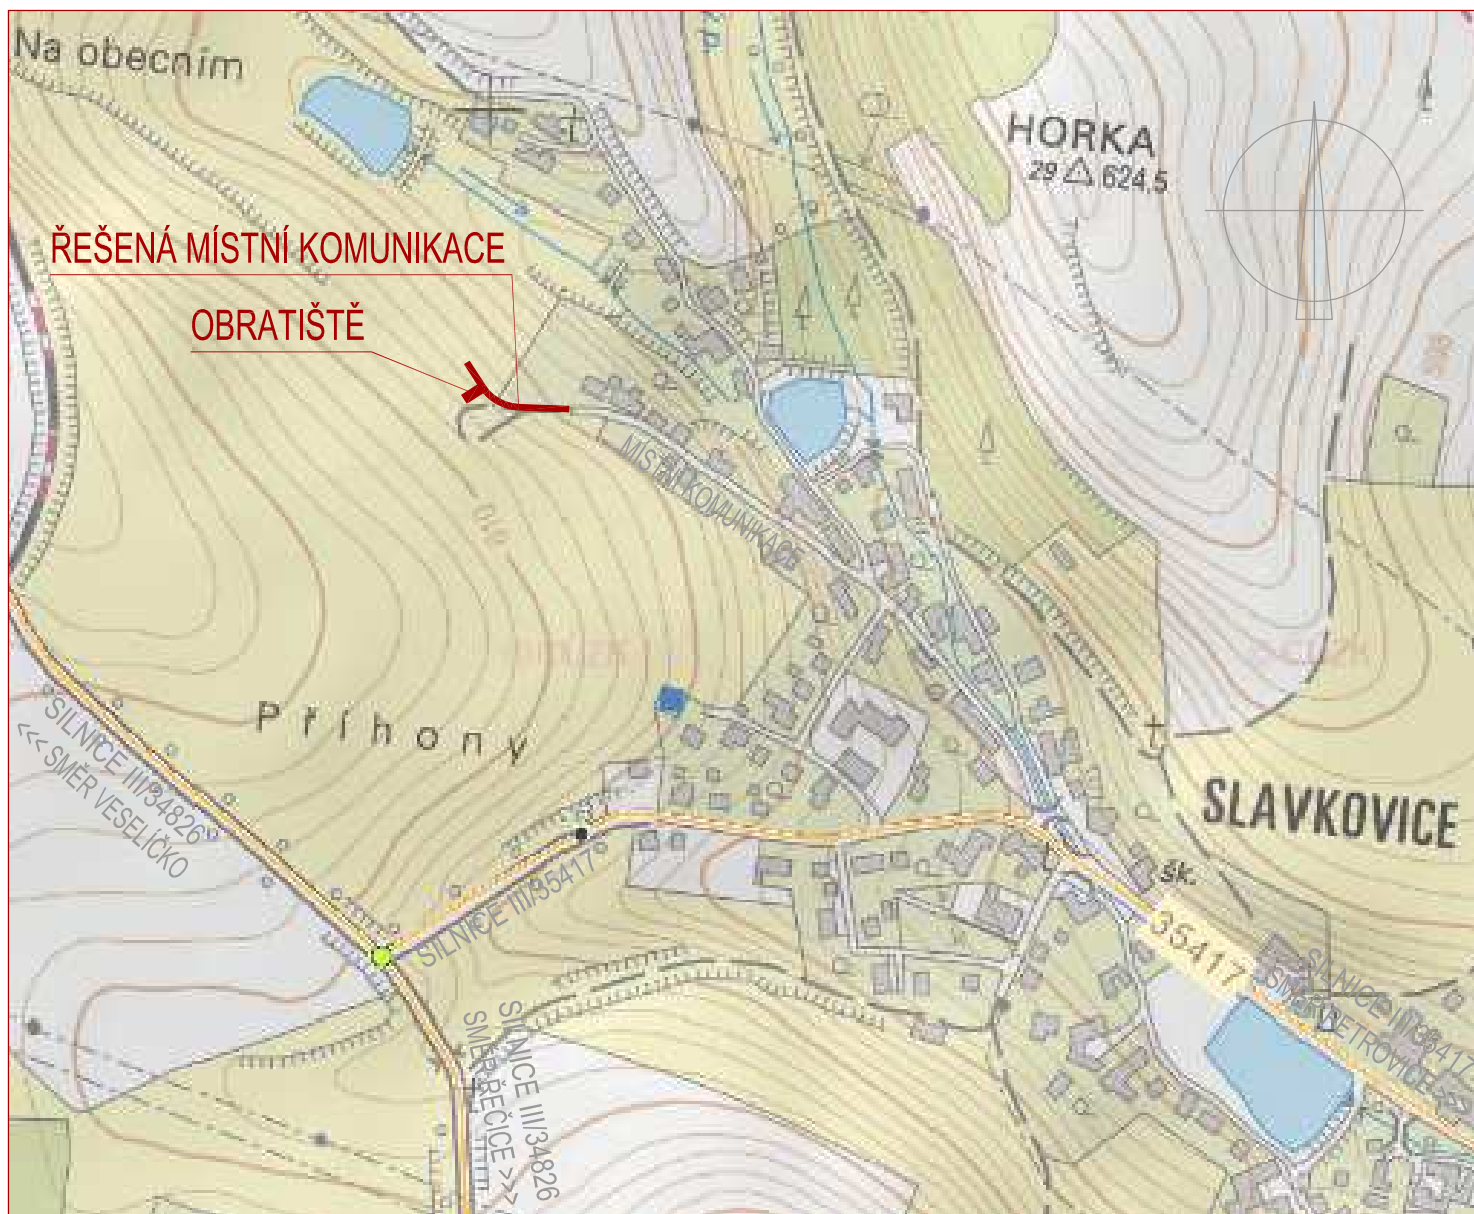

ZODP. PROJEKTANT		ING. LEOŠ POHANKA		<div>ING. LEOŠ POHANKA</div> <div>projektové a inženýrské služby</div> <div>Dolní 35, Nové Veselí, 592 14</div> <div>tel.: 566 667 342, gsm: 602 663 045</div> <div>IČO: 456 53 054, DIČ: CZ5603151664</div> <div>projekce@pohanka.net, www.pohanka.net</div>		
VYPRACOVAL		ING. MARTIN POHANKA				
KRAJ	VYSOČINA	STAVEBNÍ ÚŘAD	NOVÉ MĚSTO NA MORAVĚ			
MÍSTO STAVBY		k.ú. SLAVKOVICE				
INVESTOR		MĚSTO NOVÉ MĚSTO NA MORAVĚ VRATISLAVOVO NÁM. 113, IČ: 00294900				
AKCE SLAVKOVICE, OBYTNÝ SOUBOR ROD. DOMŮ IO 2.0. INŽENÝRSKÉ SÍTĚ, KOMUNIKACE IO 01.1 MÍSTNÍ KOMUNIKACE VČ. DRENÁŽE A OBRATIŠTĚ				FORMÁT	1A4	Č. VÝKRESU <div>01</div>
				DATUM	07/2014	
				STUPEŇ	DSP, DPS	ČÁST DOK. <div>B.</div>
				ČÍSLO ZAKÁZKY	65/14	
				ZMĚNA		
OBSAH VÝKRESU PŘEHLEDNÁ SITUACE STAVBY				MĚŘÍTKO	1:5000	Č. PARÉ