



OPRAVA FASÁDY DOMU č.p.730
POHLED ZÁPADNÍ

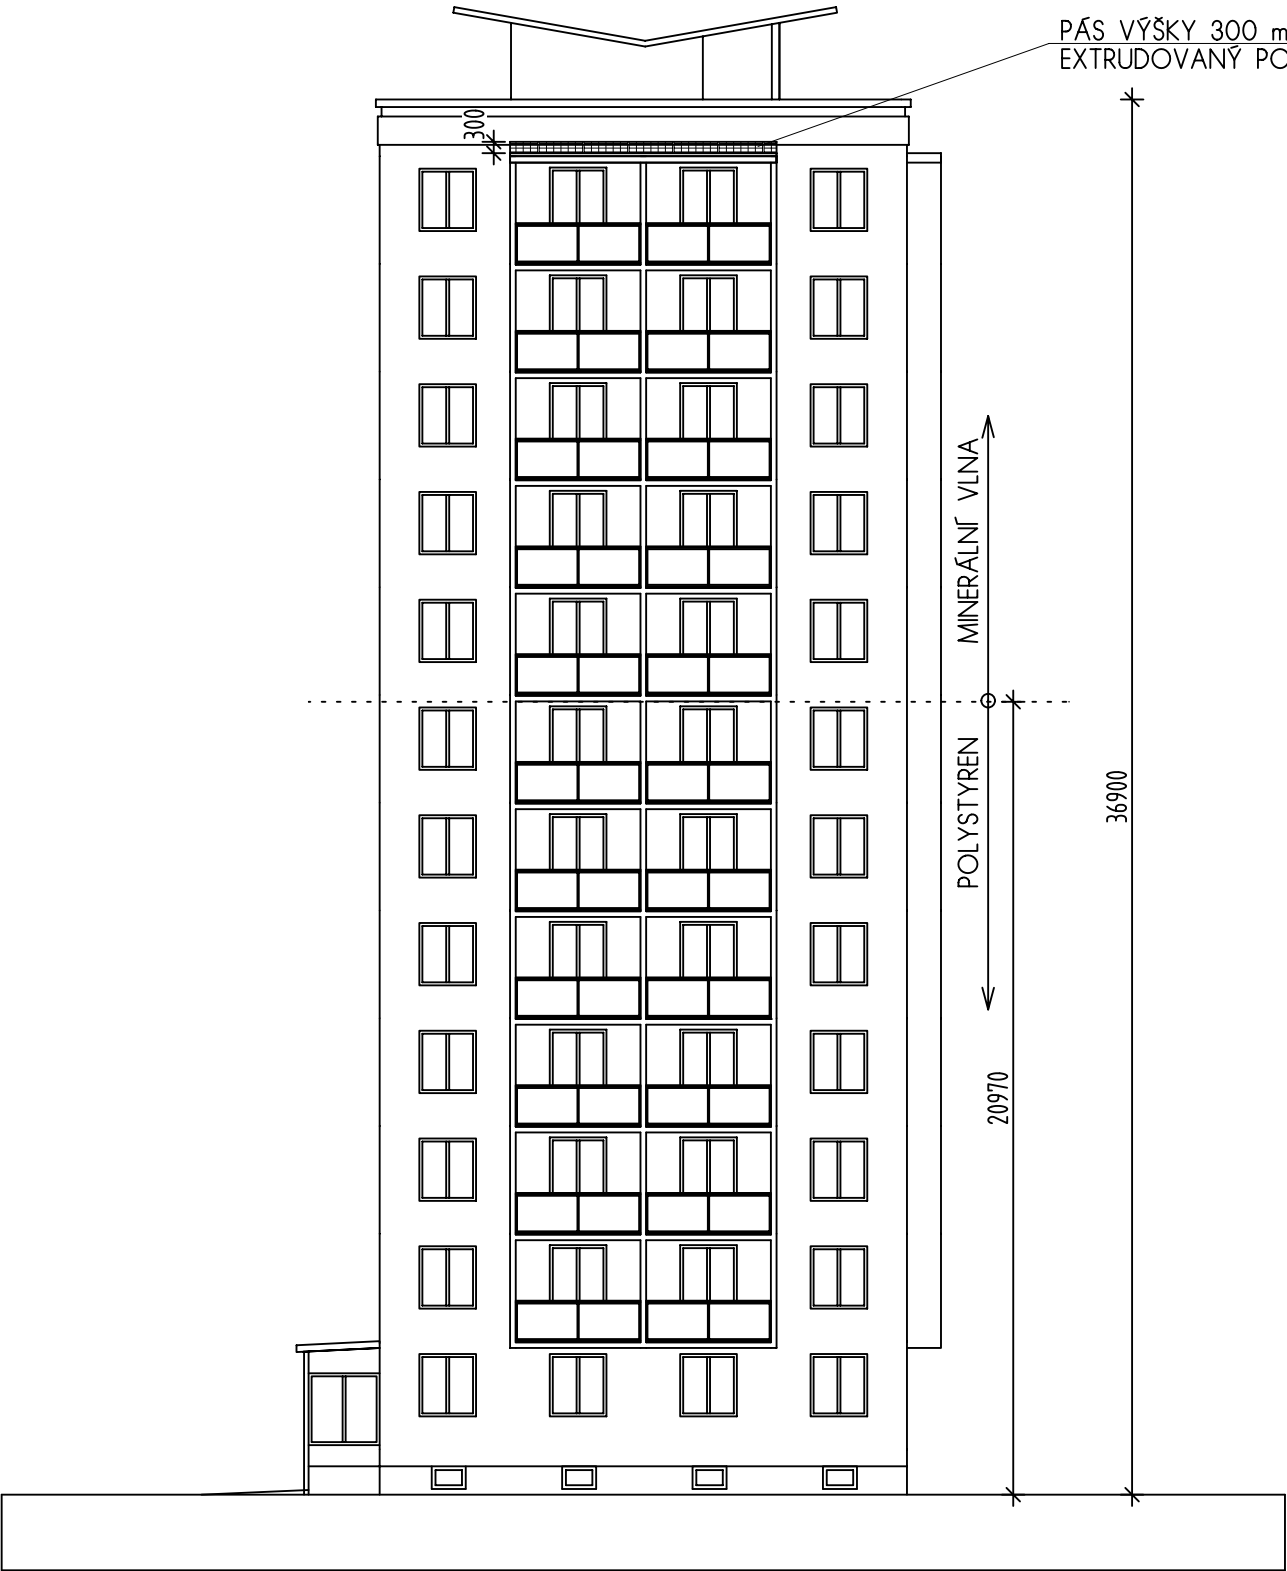

POHLED JIŽNÍ

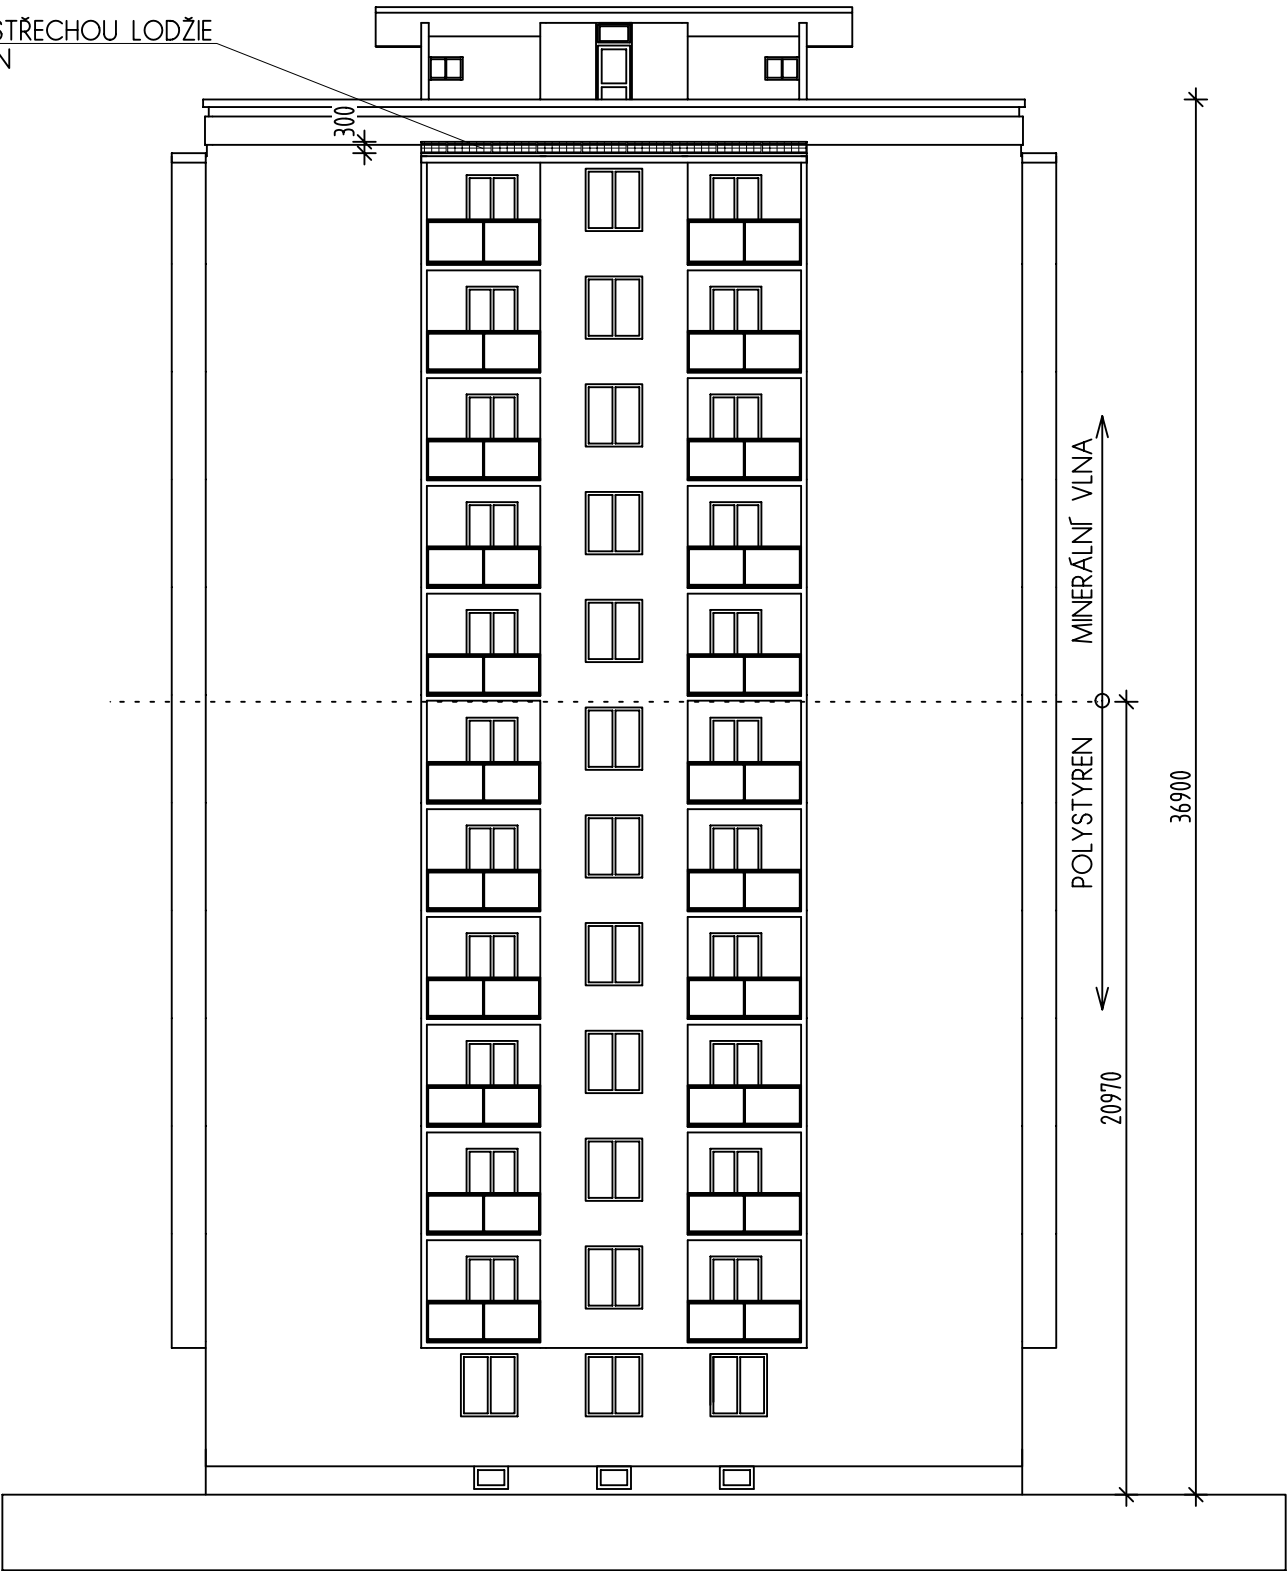

POZNÁMKA

ROZSAH A ZPŮSOB OPRAVY JE PODROBNĚ POPSÁN
V TECHNICKÉ ZPRÁVĚ.