



OPRAVA FASÁDY DOMU č.p.730

POHLED ZÁPADNÍ

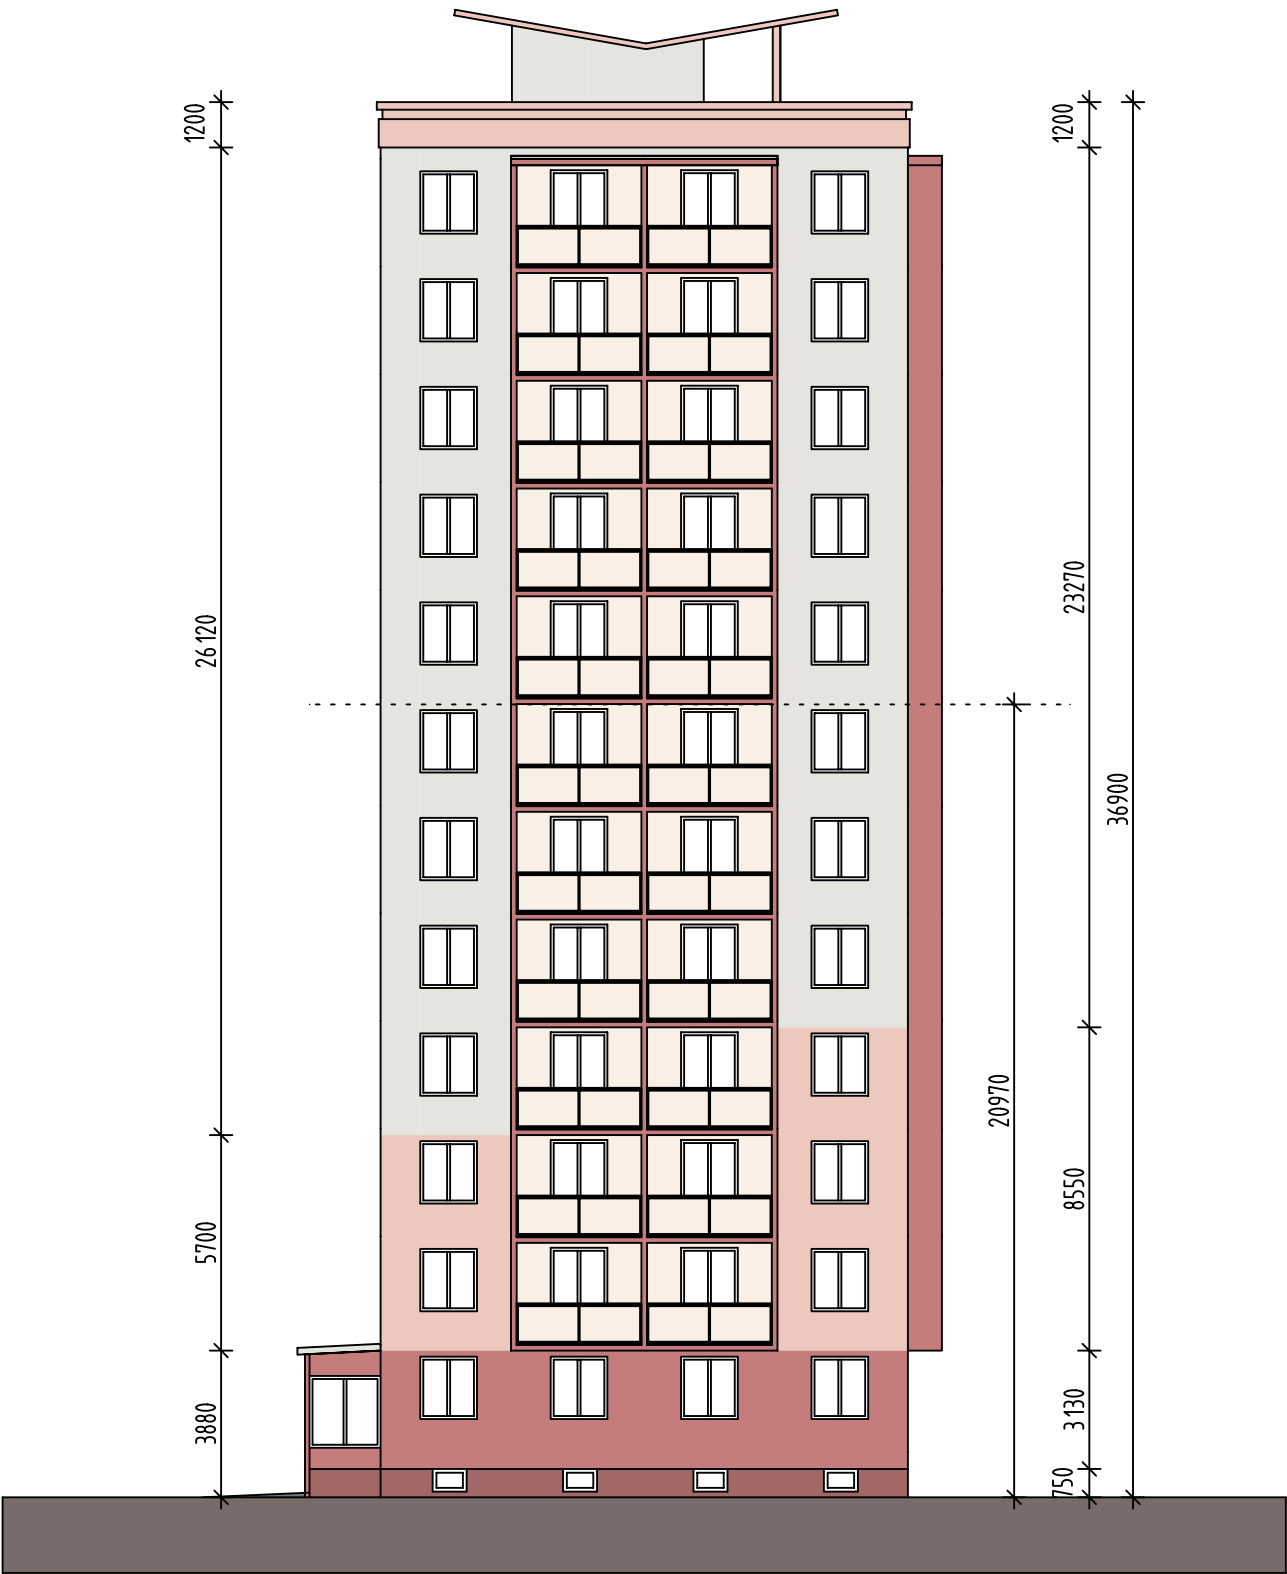

POHLED JIŽNÍ

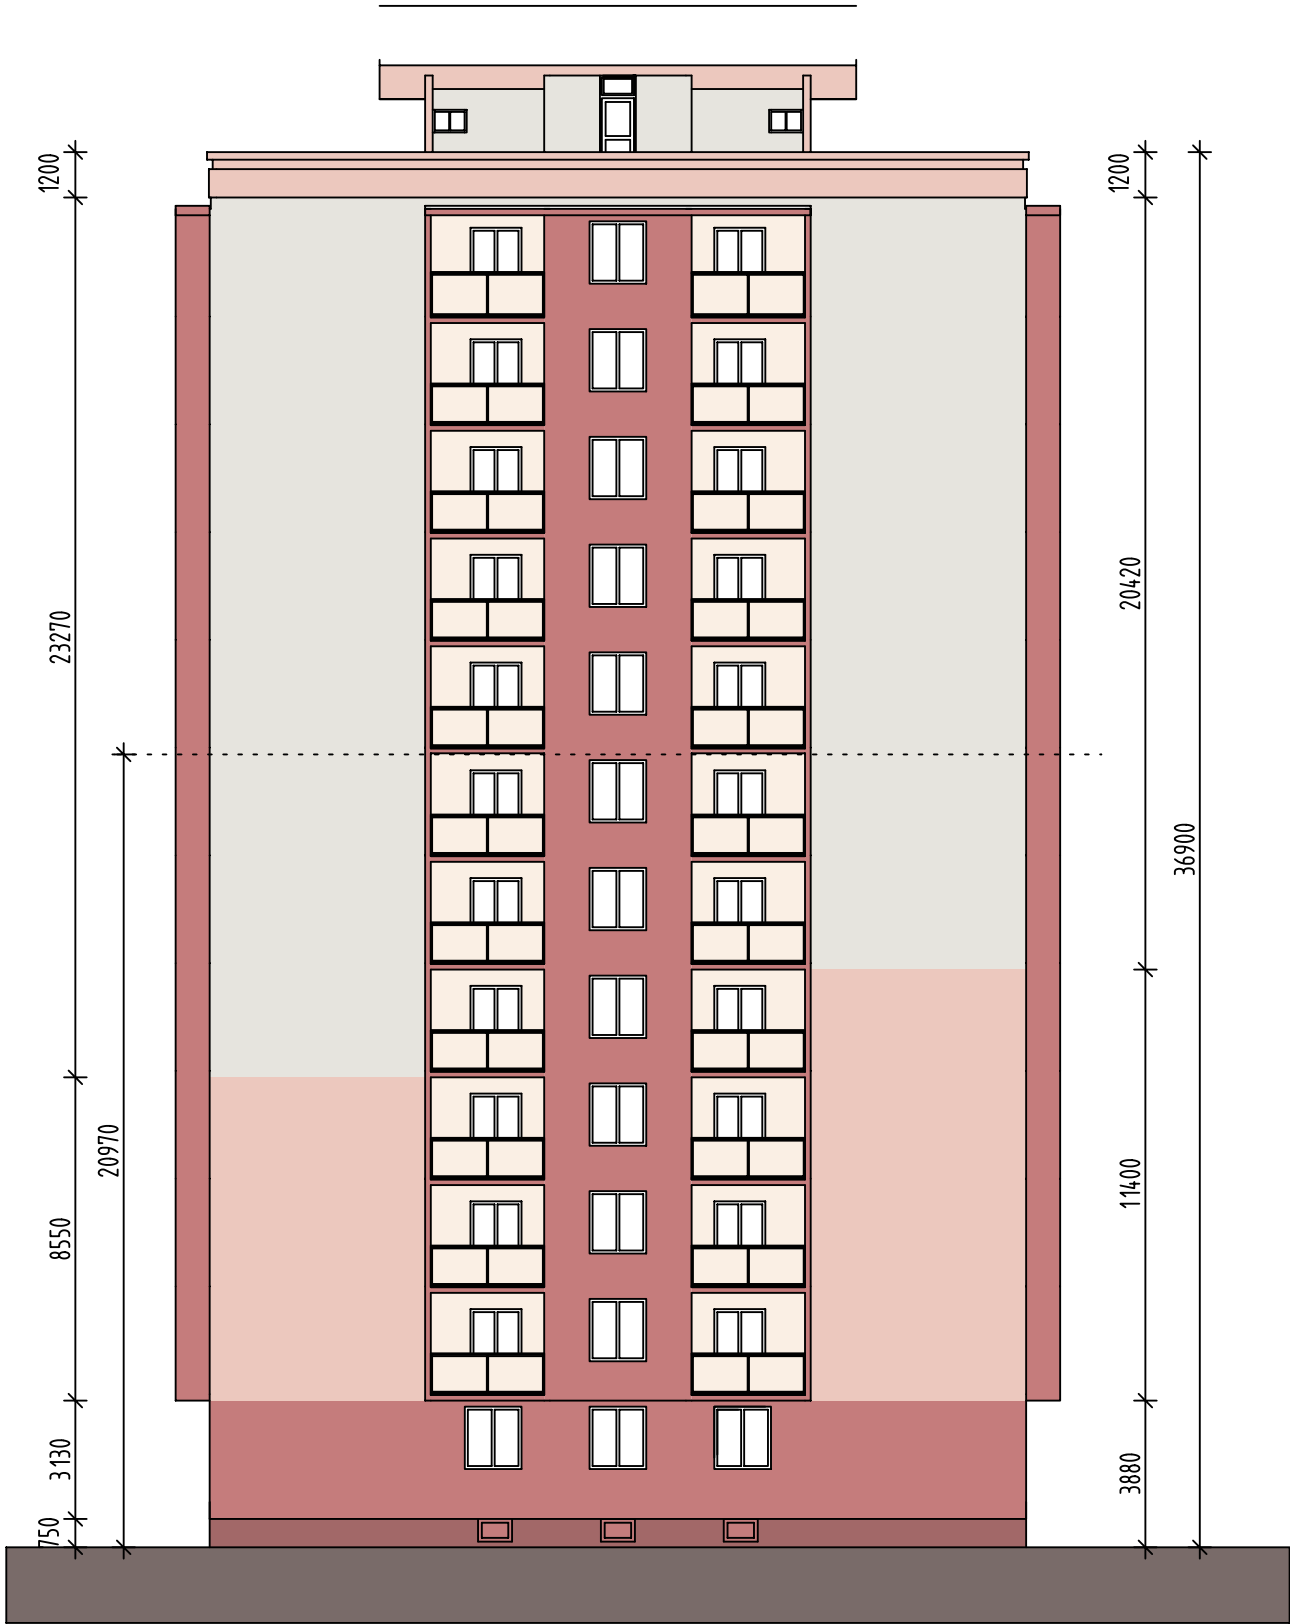

POZNÁMKA

BAREVNÉ ŘEŠENÍ A ODSSTÍNY FASÁDNÍCH BAREV BUDOU ZACHOVÁNY.
KONEČNÉ ODSSTÍNY JEDNOTLIVÝCH FASÁDNÍCH BAREV BUDOU
STANOVENY PŘI REALIZACI NA STAVBĚ DLE VZORNÍKU RAL.