



OPRAVA FASÁDY DOMU č.p.730
POHLED VÝCHODNÍ

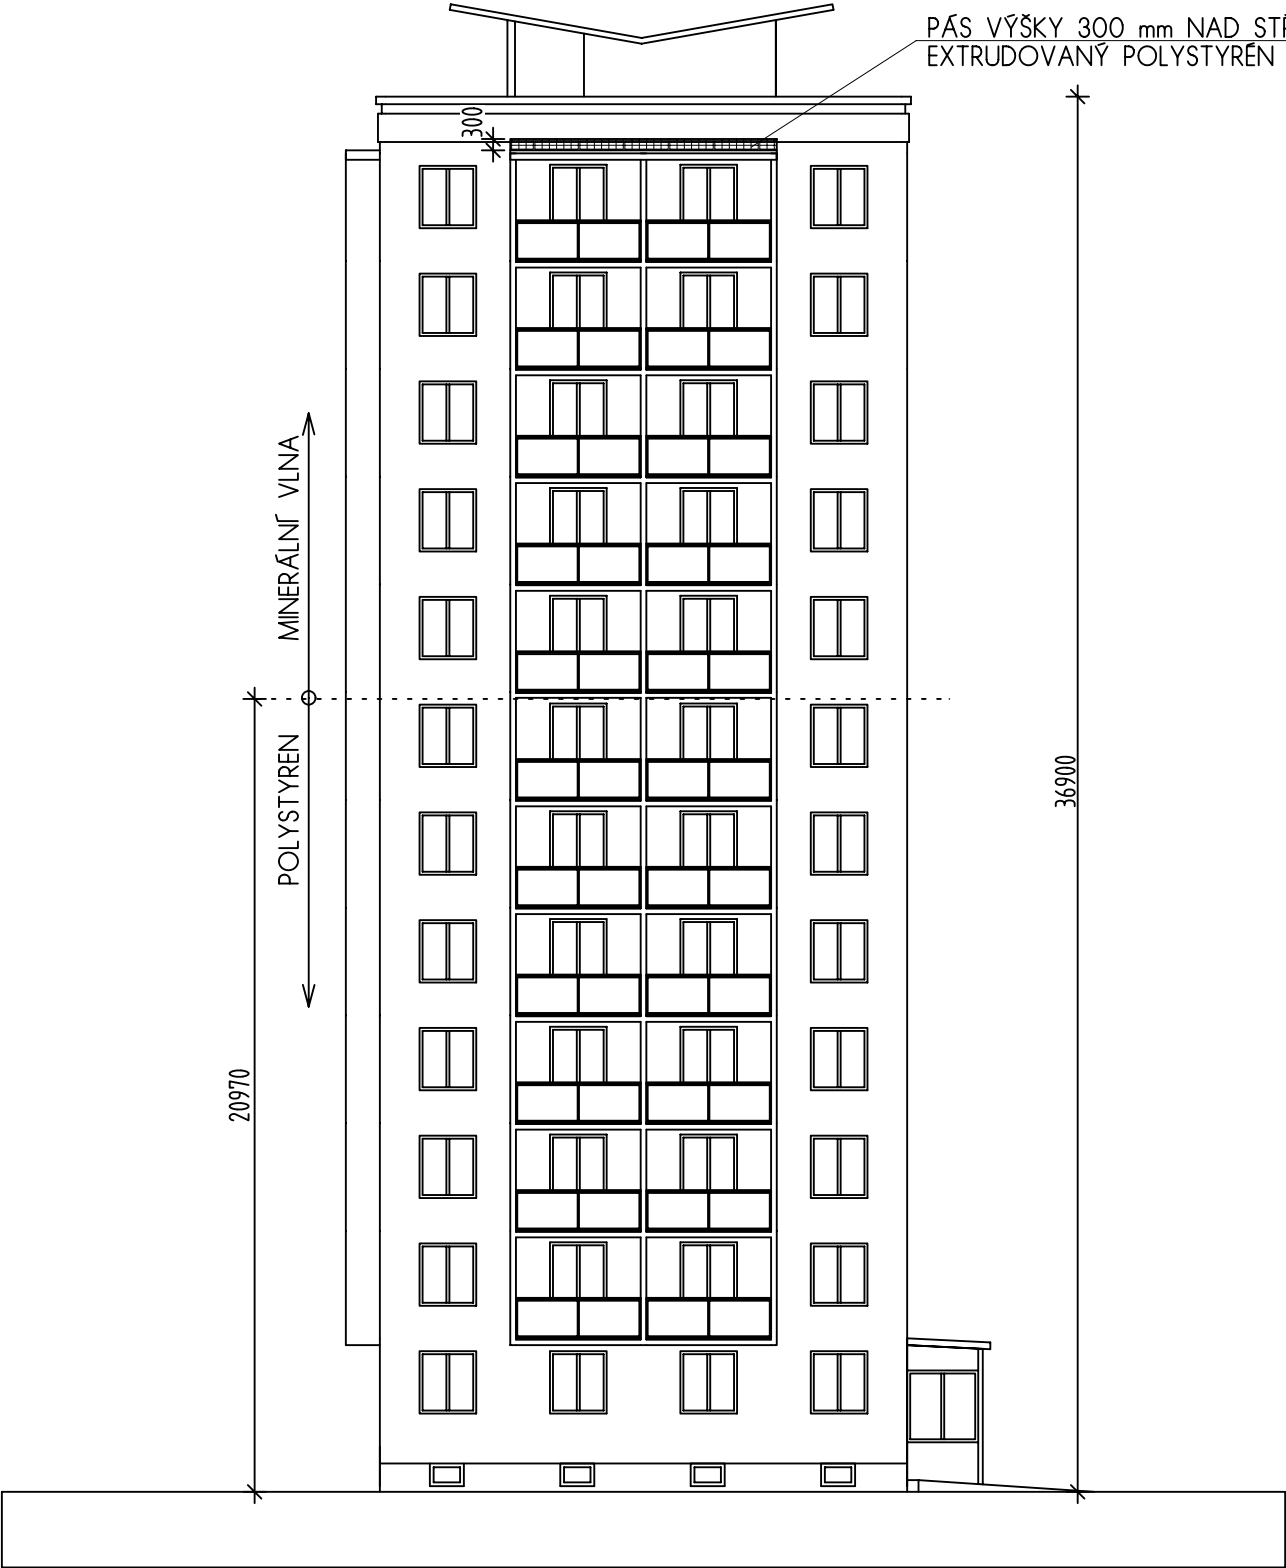

POHLED SEVERNÍ

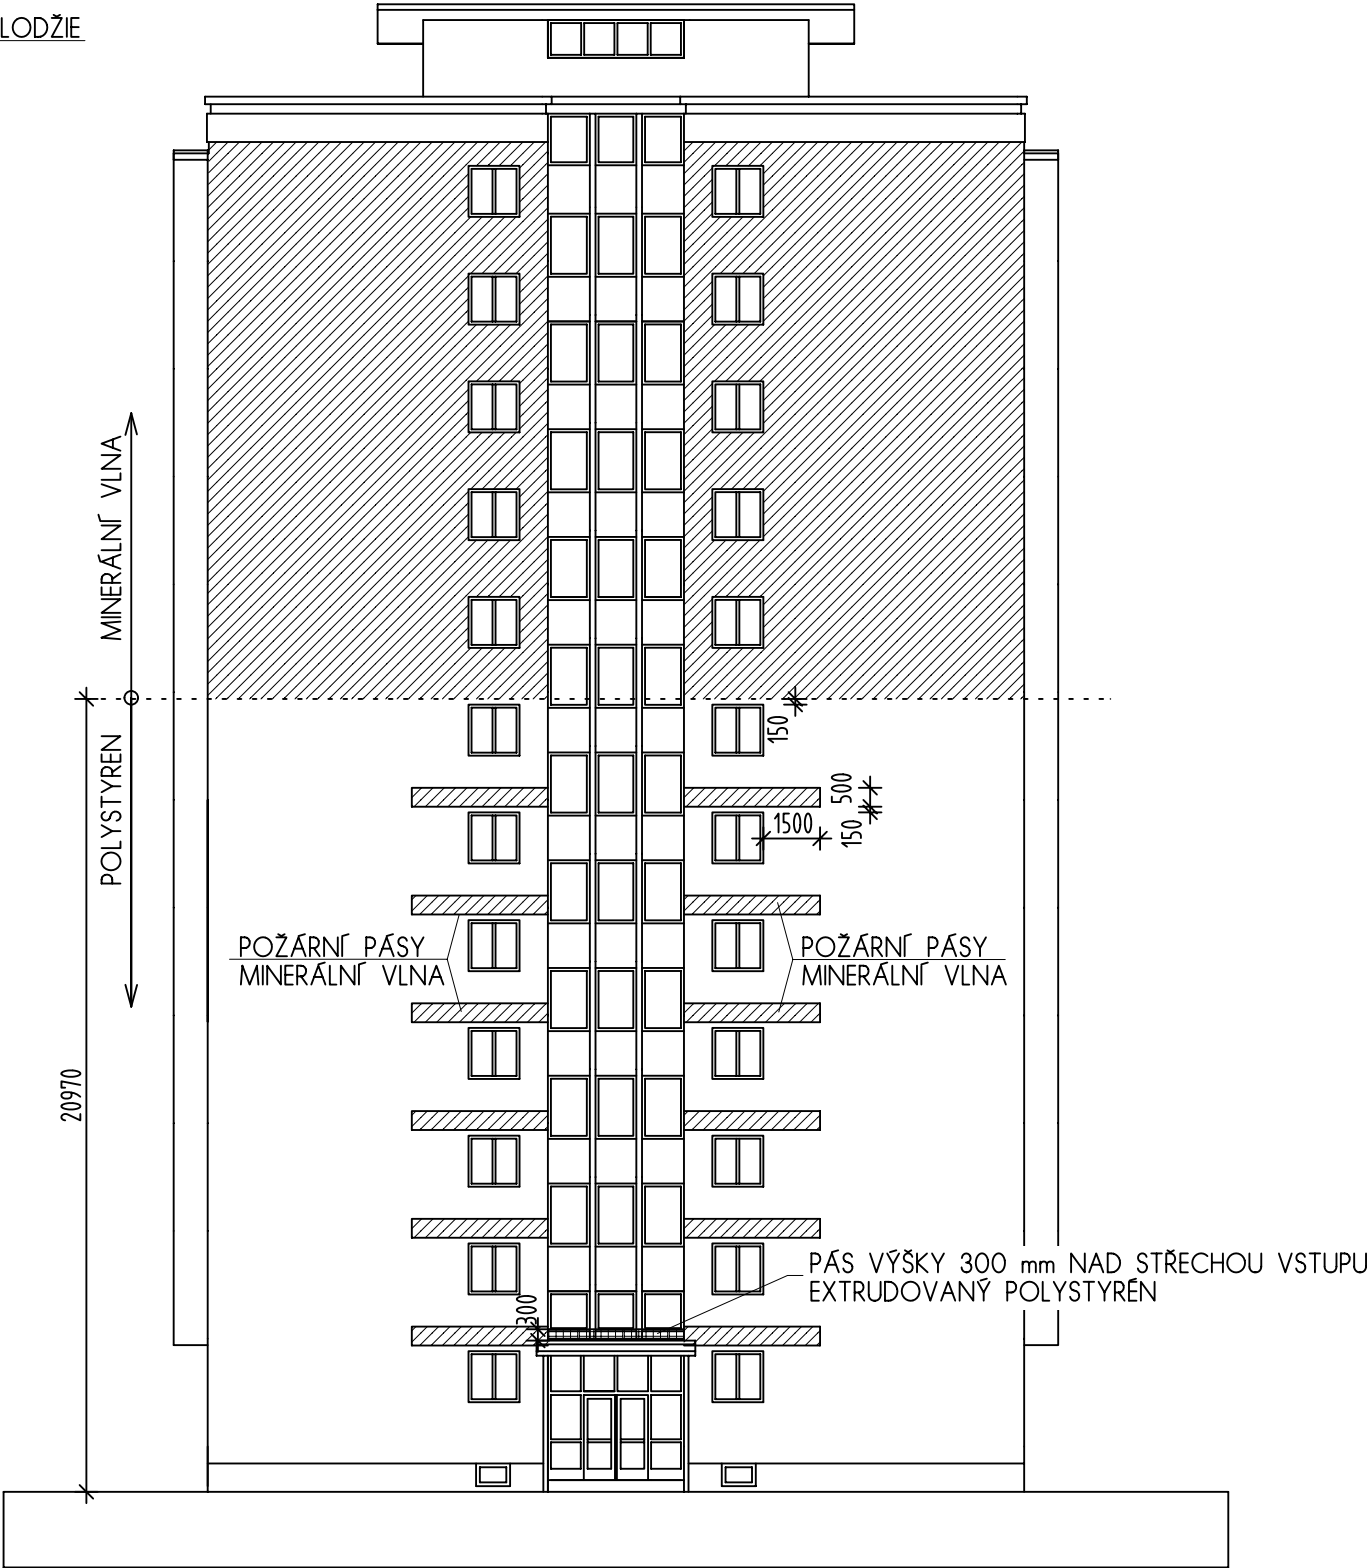

POZNÁMKA
ROZSAH A ZPŮSOB OPRAVY JE PODROBNĚ POPSÁN
V TECHNICKÉ ZPRÁVĚ.