



U HYDRANTU


ŘEZ

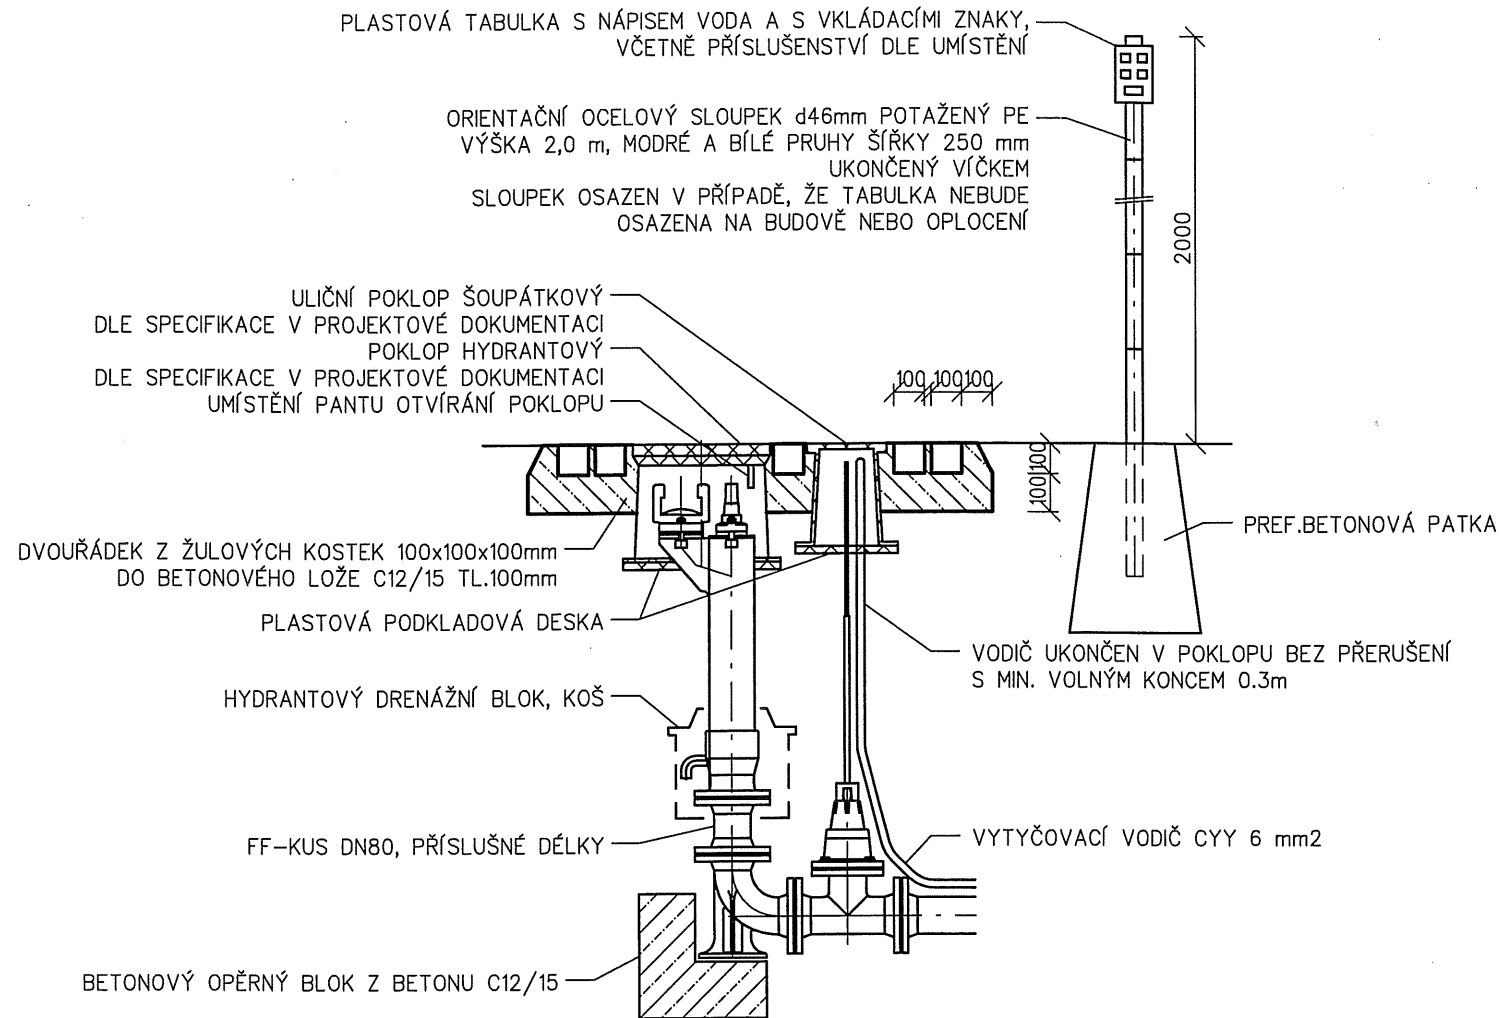

PŮDORYS

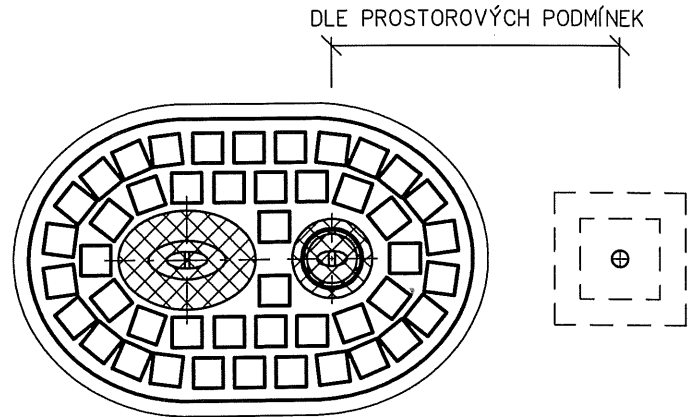


ROZMÍSTĚNÍ ZNAKŮ V TABULCE

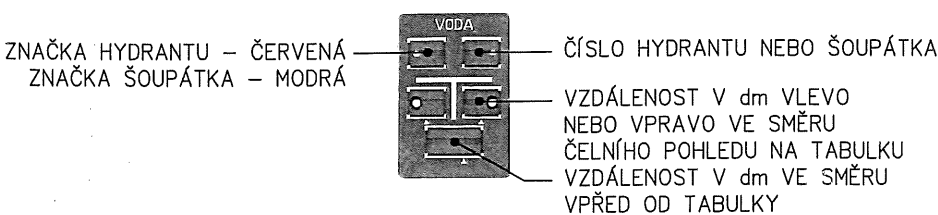


OSAZENÍ ARMATUR V NEZPEVNĚNÉM TERÉNU


U ŠOUPÁTKA

ŘEZ

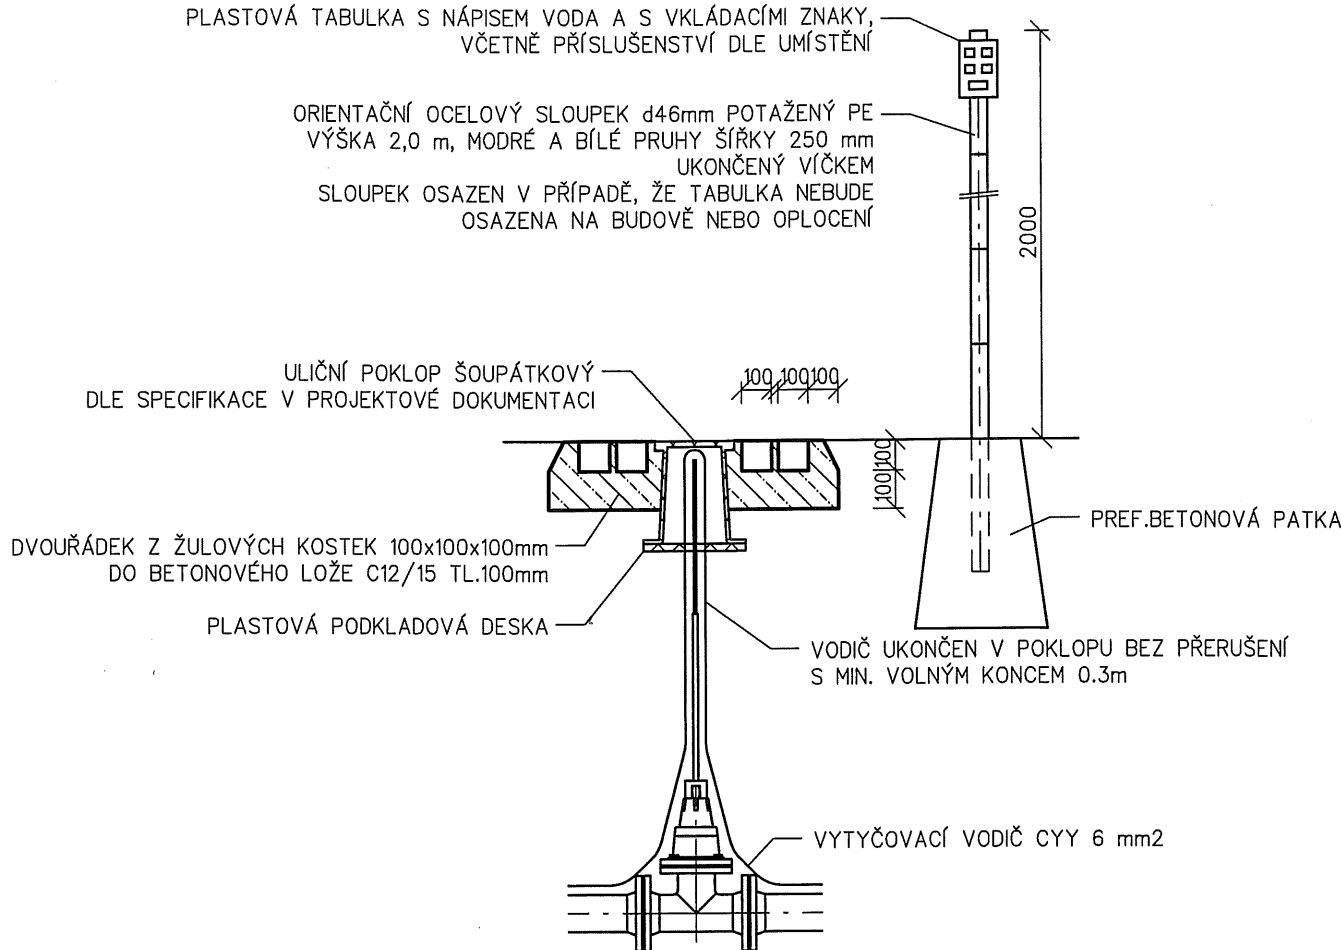

PŮDORYS

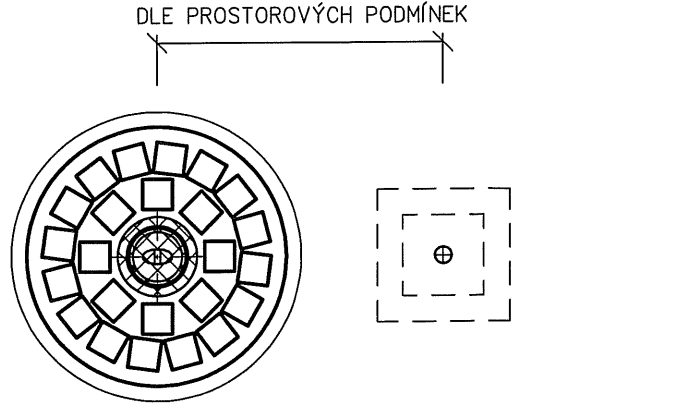

<div>GENERÁLNÍ PROJEKTANT:  STUDENTSKÁ 1133 591 01 ŽDĚR NAD SÁZAVOU tel: 566651192, 605407990 e-mail: blaha.stan@gmail.com</div>	ZODP.PROJEKTANT PROJEKTANT:	STANSLAV BLAHA IČO: 15261182		
	STAVEBNÍK:	SVAZ VODOVODŮ A KANALIZACÍ ŽDĚRSKO, VODÁRENSKÁ 2, 591 01 ŽDĚR NAD SÁZAVOU		
	MÍSTO STAVBY:	POHLEDEC		
	KRAJ:	VYSOČINA		
NÁZEV AKCE:		POHLEDEC - VODOVOD A NOVOSTAVBA JEDNOTNÉ KANALIZACE PRO 12 RD		FORMÁT: 2 A4
ČÁST:		D. DOKUMENTACE INŽENÝRSKÉHO OBJEKTU		DATUM: 10/2017
STAVEBNÍ OBJEKT:		D.1 SO 01, SO 02, SO 03 VODOVOD		STUPEŇ: DPS
OBSAH:		SCHÉMA OSAZENÍ ARMATUR V NEZPEVNĚNÉM TERÉNU		ZAKÁZKA: 176-P-2017
				MĚŘÍTKO: -
				REVIZE: -
				VÝKRES Č.: D.1.11