

ÚZEMÍ OBCE
POVRCH ÚZEMÍ
ČÍSLO PARCELNÍ

1 : 500/1 : 50

KÓTA UPRAVENÉHO TERÉNU

HLOUBKA VÝKOPU


NIVELETA POTRUBÍ

KÓTA STÁVAJÍCÍHO TERÉNU


SROVNÁVACÍ ROVINA

STANIČENÍ km,m

SKLON % , DÉLKA m
PROFIL, MATERIÁL, DÉLKA m

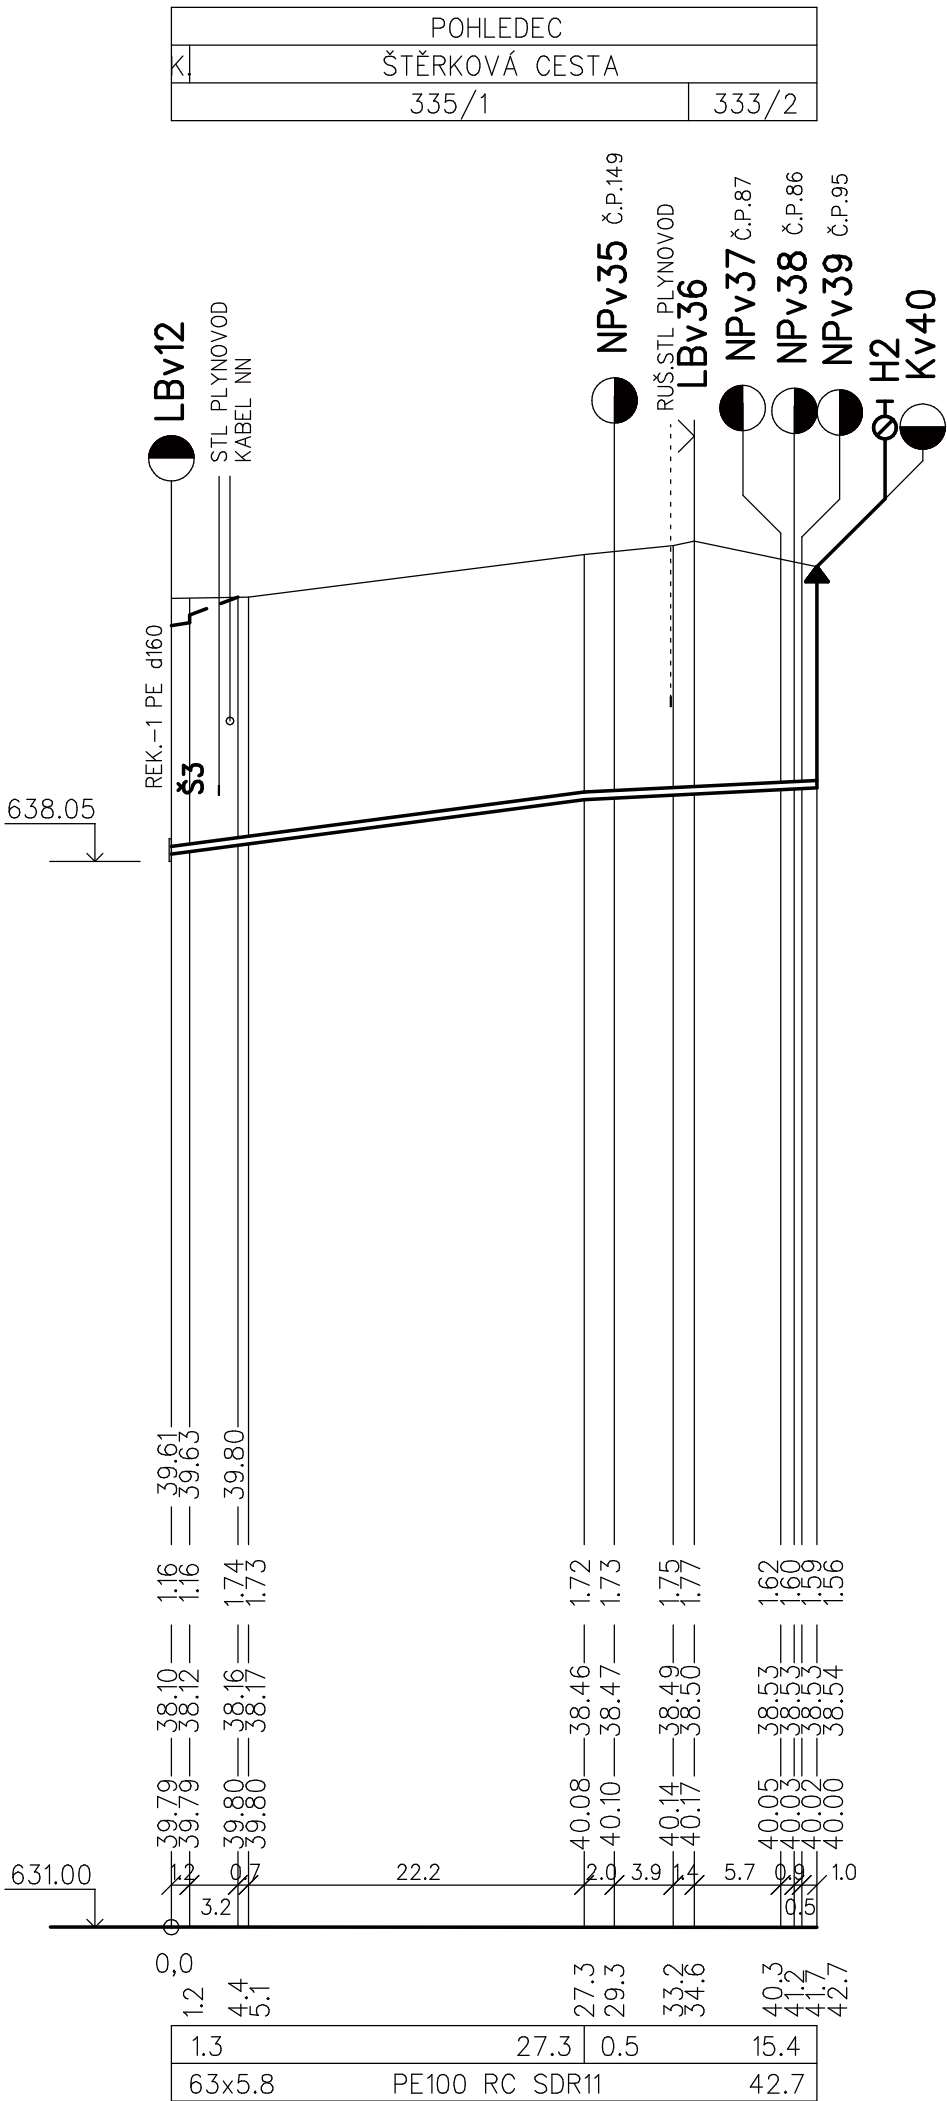

HLOUBKY VÝKOPU JSOU POČÍTÁNY OD STÁVAJÍCÍHO TERÉNU
V ŘEŠENÉM ÚZEMÍ JSOU POČÍTÁNY OD HTÚ, KTERÁ JE:
- V KOMUNIKACI O 0,45 m NÍŽE NEŽ NIVELETA UPRAVENÉHO TERÉNU
- V ZELENÝCH PÁSECH O 0,15 m NÍŽE NEŽ NIVELETA UPRAVENÉHO TERÉNU

<div>GENERÁLNÍ PROJEKTANT:</div> <div><div>STUDENTSKÁ 1133 591 01 ŽDĚR NAD SÁZAVOU tel: 566651192, 605407990 e-mail: blaha.stan@gmail.com</div></div>	ZODP.PROJEKTANT STANISLAV BLAHA IČO: 15261182		
	PROJEKTANT:	STANISLAV BLAHA	AUTORIZACE:
	STAVEBNÍK:	SVAZ VODOVODŮ A KANALIZACÍ ŽDĚRSKO, VODÁRENSKÁ 2, 591 01 ŽDĚR NAD SÁZAVOU	
	MÍSTO STAVBY:	POHLEDEC	
NÁZEV AKCE:		POHLEDEC - VODOVOD A NOVOSTAVBA JEDNOTNÉ KANALIZACE PRO 12 RD	
ČÁST:		D. DOKUMENTACE INŽENÝRSKÉHO OBJEKTU	
STAVEBNÍ OBJEKT:		D.1 SO 01, SO 02, SO 03 VODOVOD	
OBSAH:		PODÉLNÝ PROFIL REKONSTRUKCE VODOVODU - 2	
		FORMÁT:	2 A4
		DATUM:	10/2017
		STUPEŇ:	DPS
		ZAKÁZKA:	176-P-2017
		MĚŘÍTKO:	1:500/1:50
		REVIZE:	-
		VÝKRES Č.:	D.15