# ROZVADĚČ RMS1.1

OCELOPLECHOVÝ – ZAPUŠTĚNÝ
VELIKOST POLE 600x400x150mm
PŘÍVOD I VÝVODY HOREM
KRYTÍ IP 40/20
PŘÍSTROJOVÁ NÁPLŇ – dle výběrového řízení

NORMY:

SOUSTAVA NAPĚTÍ
230/400V AC 50Hz TN-C-S
OCHRANA PROTI NEB. DOTYKU NEŽIVÝCH ČÁSTÍ
AUTOMATICKÝM ODPOJENÍM OD ZDROJE V SÍTI TN
OCHRANA DOPLŇKOVÁ – RCD
DLE ČSN 33 2000-4-41 ED.2

**SOUŘADNICOVÝ SYSTÉM - JTSK**
**VÝŠKOVÝ SYSTÉM - Bpv**
**±0,000 = 1.NP STÁVAJÍCÍ ZŠ**

Atelier SANTIS ARCHITECTURAL DESIGN STUDIO

BIM building information modeling

| | | | | |
|---|---|---|---|---|
| GEN. PROJEKTANT | SANTIS a.s., Brněnská 126/38, 591 01 Žďár nad Sázavou, tel.: 566 697 371, email: santis@ateliersantis.cz | | | |
| VEDOUCÍ ARCHITEKT | Ing.arch. Martin Zezula | | tel.: 725 837 519 | e-mail: zezula@ateliersantis.cz |
| HL. INŽ. PROJEKTU | Ing. Martin Jun | | tel.: 606 722 471 | e-mail: jun@ateliersantis.cz |
| VYPRACOVAL | Jiří Provazník | | tel.: 721 484 774 | e-mail: elektro-provaznik@email.cz |
| KONTROLOVAL | Ing. Zdeněk Tulis | | | e-mail: tulis@ateliersantis.cz |

| | | | |
|---|---|---|---|
| INVESTOR | MĚSTO NOVÉ MĚSTO NA MORAVĚ, Vratislavovo nám. 103, 592 31 Nové Město na Moravě | | |
| ZASTOUPENÝ | Michal Šmarda, starosta města | tel.: 602 538 274 | e-mail: posta@nmnm.cz |
| KONTAKTNÍ OSOBA | Miloš Hemza | tel.: 606 725 513 | e-mail: milos.hemza@meu.nmnm.cz |

| | | | |
|---|---|---|---|
| KRAJ | Vysočina | OBEC | Nové Město na Moravě |
| KRAJSKÝ ÚŘAD | Jihlava | STAVEBNÍ ÚŘAD | Nové Město na Moravě |

NÁZEV STAVBY

**VYBUDOVÁNÍ ODBORNÝCH UČEBEN A MODERNIZACE STÁVAJÍCÍCH UČEBEN 1. ZŠ V NOVÉM MĚSTĚ NA MORAVĚ**

| | |
|---|---|
| STAVEBNÍ OBJEKT | SO -01 BUDOVA ZŠ |
| ČÁST | D.1.4 zař.silnoproudé elektrotechniky a bleskosvodu |

| NÁZEV VÝKRESU | měřítko: | č. výkresu: |
|---|---|---|
| **RMS 1.1** | | **09** |

| číslo zakázky: | členění dokumentace: | datum tisku: | stupeň PD: |
|---|---|---|---|
| 2016/16/DPS | D.1 | 11/2017 | **DPS** |
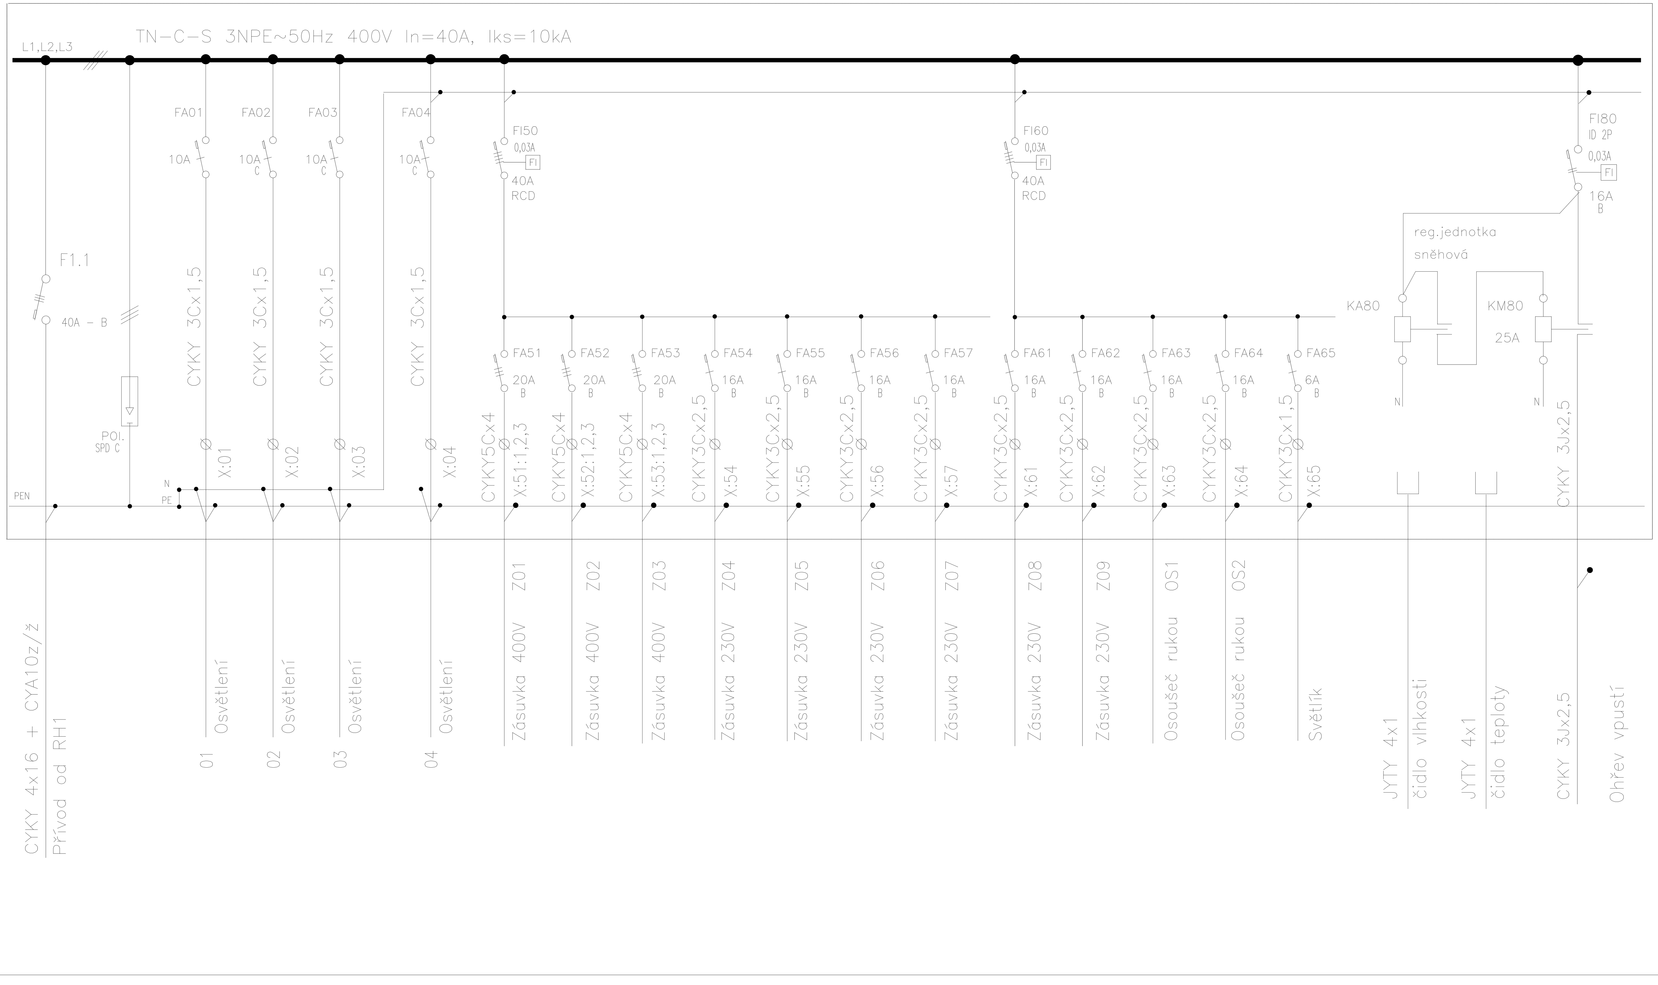
RMS1.1