ROZVADĚČ RMS3.4

OCELOPLECHOVÝ – ZAPUŠTĚNÝ

VELIKOST POLE 600x400x150mm
PŘÍVOD I VÝVODY HOREM
KRYTÍ IP 40/20
PŘÍSTROJOVÁ NÁPLŇ – dle výběrového řízení

NORMY:

SOUSTAVA NAPĚTÍ
230/400V AC 50Hz TN-C-S
OCHRANA PROTI NEB. DOTYKU NEŽIVÝCH ČÁSTÍ
AUTOMATICKÝM ODPOJENÍM OD ZDROJE V SÍTI TN
OCHRANA DOPLŇKOVÁ – RCD
DLE ČSN 33 2000-4-41 ED.2

SOUŘADNICOVÝ SYSTÉM - JTSK
VÝŠKOVÝ SYSTÉM - Bpv
±0,000 = 1.NP STÁVAJÍCÍ ZŠ

Atelier SANTIS ARCHITECTURAL DESIGN STUDIO

BIM building information modeling

GEN. PROJEKTANT	SANTIS a.s., Brněnská 126/38, 591 01 Žďár nad Sázavou, tel.: 566 697 371, email: santis@atelliersantis.cz			
VEDOUCÍ ARCHITEKT	Ing.arch. Martin Zezula		tel.: 725 837 519	e-mail: zezula@atellersantis.cz
HL. INŽ. PROJEKTU	Ing. Martin Jun		tel.: 606 722 471	e-mail: jun@atellersantis.cz
VYPRACOVAL	Jiří Provazník		tel.: 721 484 774	e-mail: elektro-provaznik@email.cz
KONTROLOVAL	Ing. Zdeněk Tulis			e-mail: tulis@atellersantis.cz

INVESTOR	MĚSTO NOVÉ MĚSTO NA MORAVĚ, Vratislavovo nám. 103, 592 31 Nové Město na Moravě		
ZASTOUPENÝ	Michal Šmarda, starosta města	tel.: 602 538 274	e-mail: posta@nmnm.cz
KONTAKTNÍ OSOBA	Miloš Hemza	tel.: 606 725 513	e-mail: milos.hemza@meu.nmnm.cz

KRAJ	Vysočina	OBEC	Nové Město na Moravě
KRAJSKÝ ÚŘAD	Jihlava	STAVEBNÍ ÚŘAD	Nové Město na Moravě

NÁZEV STAVBY

VYBUDOVÁNÍ ODBORNÝCH UČEBEN A MODERNIZACE STÁVAJÍCÍCH UČEBEN 1. ZŠ V NOVÉM MĚSTĚ NA MORAVĚ

STAVEBNÍ OBJEKT	SO -01 BUDOVA ZŠ
ČÁST	D.1.4 zař.silnoproudé elektrotechniky a bleskosvodu

NÁZEV VÝKRESU	měřítko:	č. výkresu:
RMS3.4		**15**

číslo zakázky:	členění dokumentace:	datum tisku:	stupeň PD:
2016/16/DPS	D.1	11/2017	**DPS**
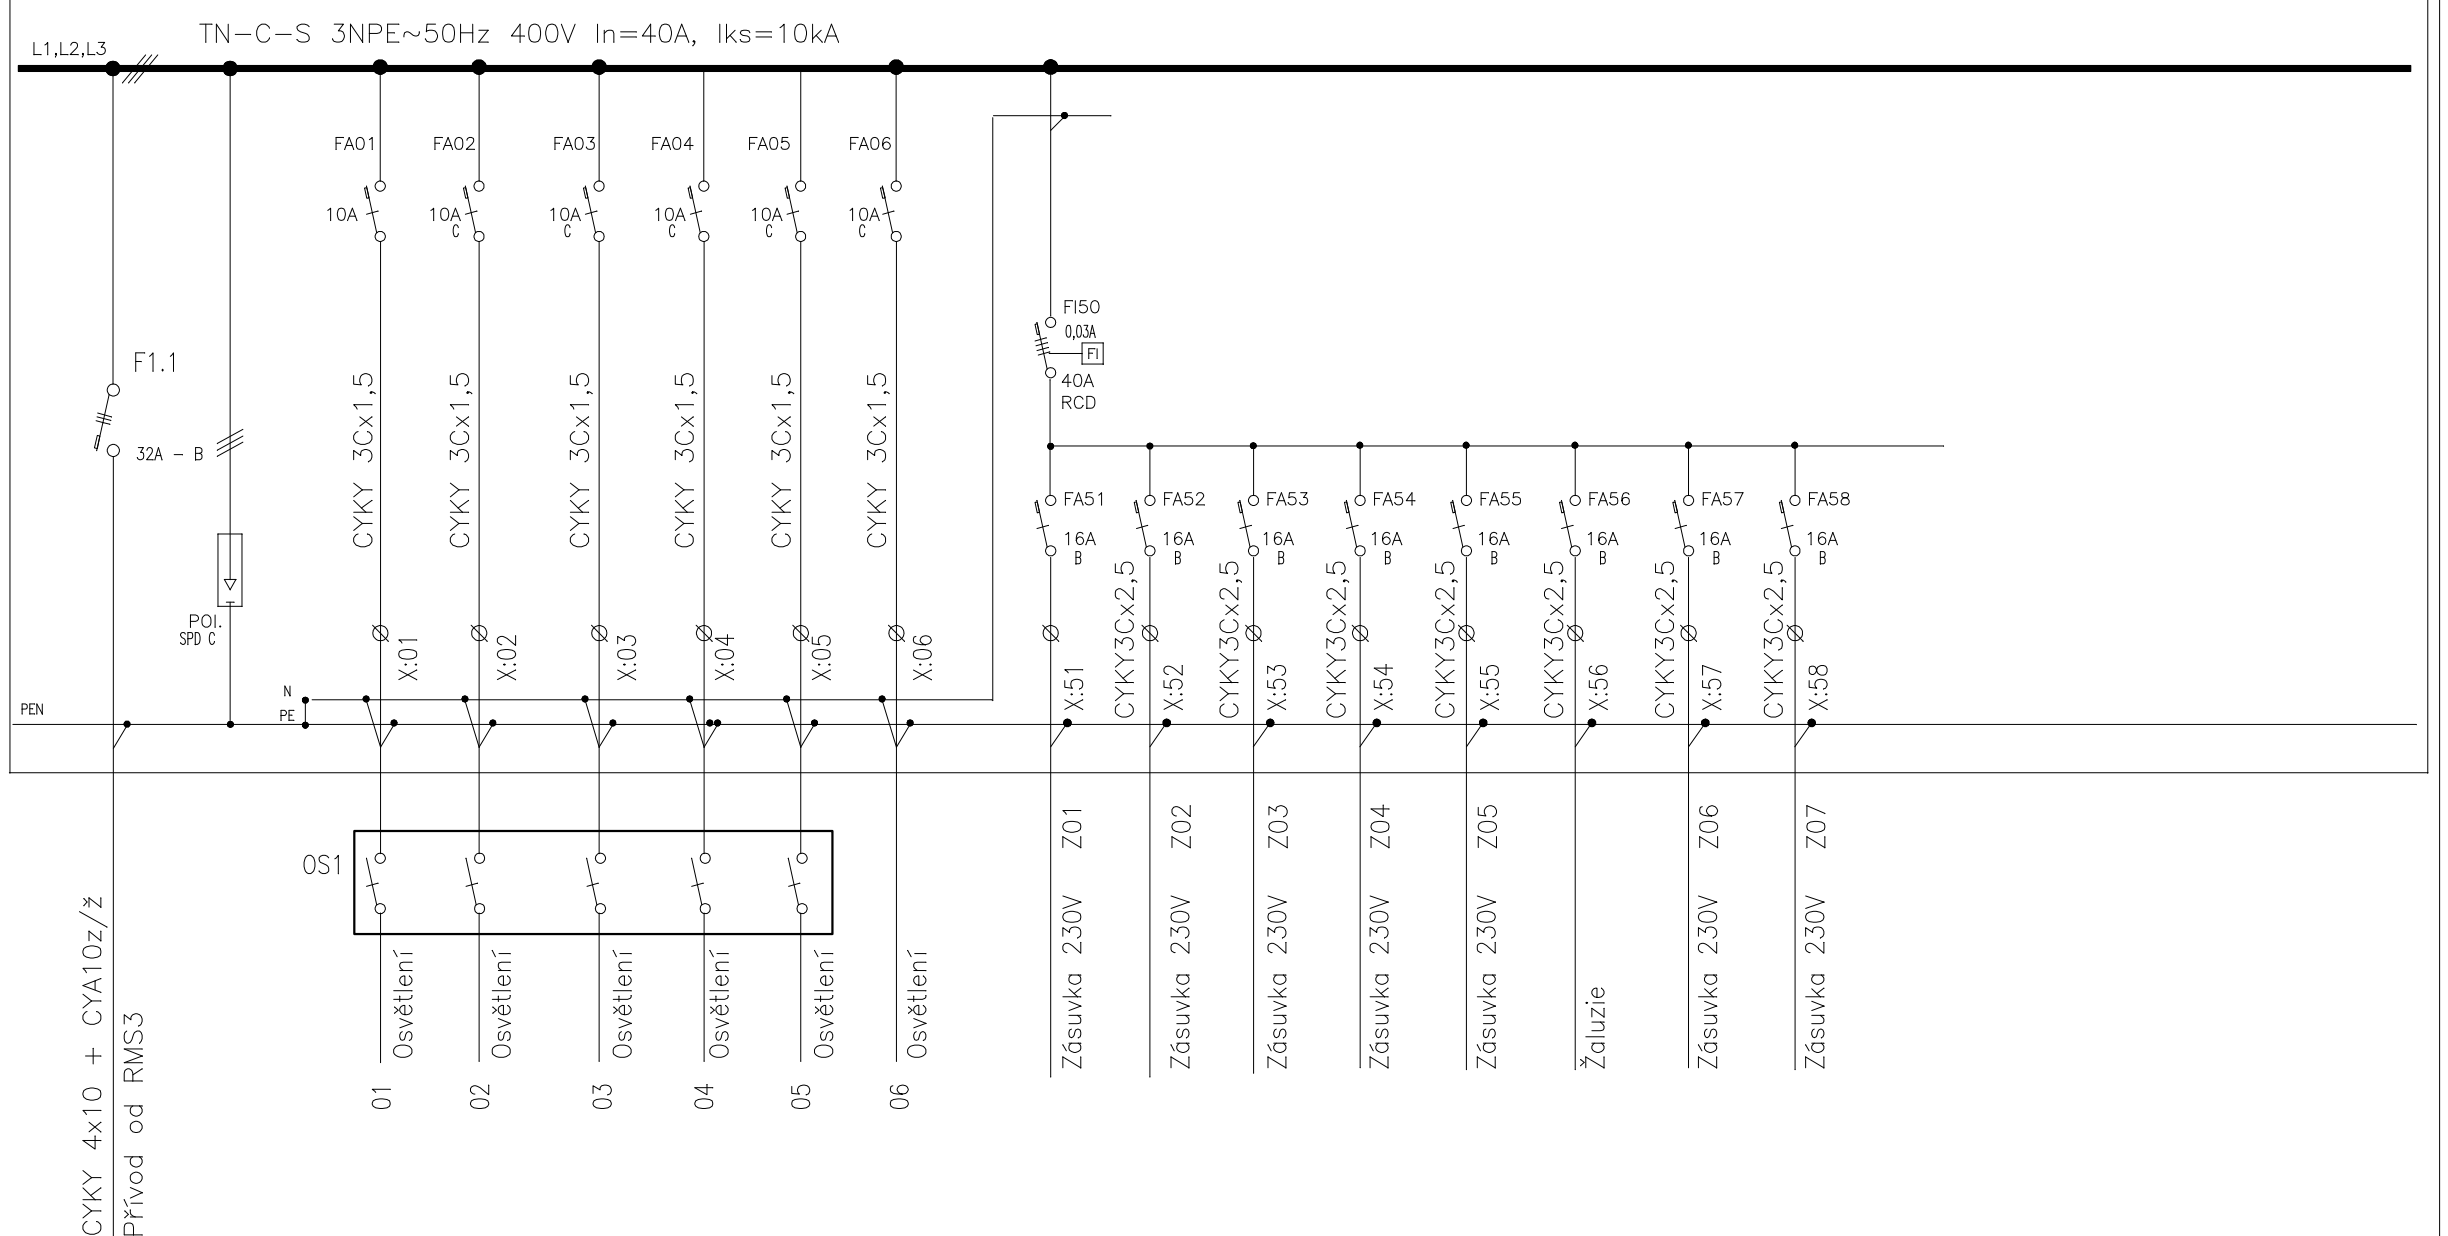
RMS3.4