

ROZVADĚČ OS3.2

PLASTOVÁ NÁSTĚNNA

VELIKOST POLE 400x300x250mm

PŘÍKOD I VÝVODY SPODEM

KRYTÍ IP 40/20

PŘÍSTROJOVÁ NAPLŇ – dle výběrového řízení

SKŘÍŇKA BUDE KOTVENA DO STOLU

NORMY:

SOUSTAVA NAPĚTÍ

230/400V AC 50Hz TN-C-S

SELV 12-AC



ODCHRNA PROTI NEB. DOTIKU NEŽIVÝCH ČÁSTÍ

AUTOMATICKÝM ODPOJENÍM OD ZDROJE V 30s TN

OPRAVA ČERNÝCH KABELŮ

DLE ČSN 33 2000-4-41 ED.2


SOUŘADNICOVÝ SYSTÉM - JTSK
VÝŠKOVÝ SYSTÉM - BpV
±0,000 = 1.NP STÁVAJÍCÍ ZŠ

			
GEN. PROJEKTANT	SANTIS s.a.s., Brněnská 128/38, 591 01 Žďár nad Sázavou, tel.: 696 697 371, email: santis@stelenisantis.cz	VEDOUcí ARCHITEKT	Ing.arch. Martin Zozula tel.: 725 837 519 e-mail: zozula@stelenisantis.cz
HL. INŽ. PROJEKTU	Ing. Martin Jun	INŽ. PROJEKTU	Ing. Martin Jun tel.: 696 722 471 e-mail: jun@stelenisantis.cz
VYPRACOVAL	Jiří Provazník	KONTROLOVAL	Ing. Zdeněk Tušil tel.: 721 484 774 e-mail: elektro-provaznik@gmail.cz
			tel.: 721 484 774 e-mail: tušil@stelenisantis.cz


INVESTOR	MĚSTO NOVÉ MĚSTO NA MORAVĚ, Vratělavovo nám. 103, 692 31 Nové Město na Moravě
ZASTOUPENÝ	Michal Šmarda, starosta města tel.: 692 538 274 e-mail: posel@nmm.cz
KONTAKTNÍ OSOBA	Miloš Henza tel.: 692 725 513 e-mail: milos.henza@nmm.cz
ŘÍKAJ	Vysoká OBEC
KRAJSKÝ ÚŘAD	Stavební úřad Jihlava Nové Město na Moravě

NÁZEV STAVBY	
VYBUDOVÁNÍ ODBORNÝCH UČEBEN A MODERNIZACE STÁVAJÍCÍCH UČEBEN 1. ZŠ V NOVÉM MĚSTĚ NA MORAVĚ	
STAVEBNÍ OBJEKT	
SO-01 BUDOVA ZŠ	
ČÁST	
D.1.4 zajištění proudové elektrotechniky ableskovodu	

NÁZEV VÝKRESU	OS3.2	mřížec	č. výkresu
číslo zadání:	2016/16/DPS	deníkat dokumentace:	D.1
datum kresby:	11/2017	číslo PD:	18
DPS			

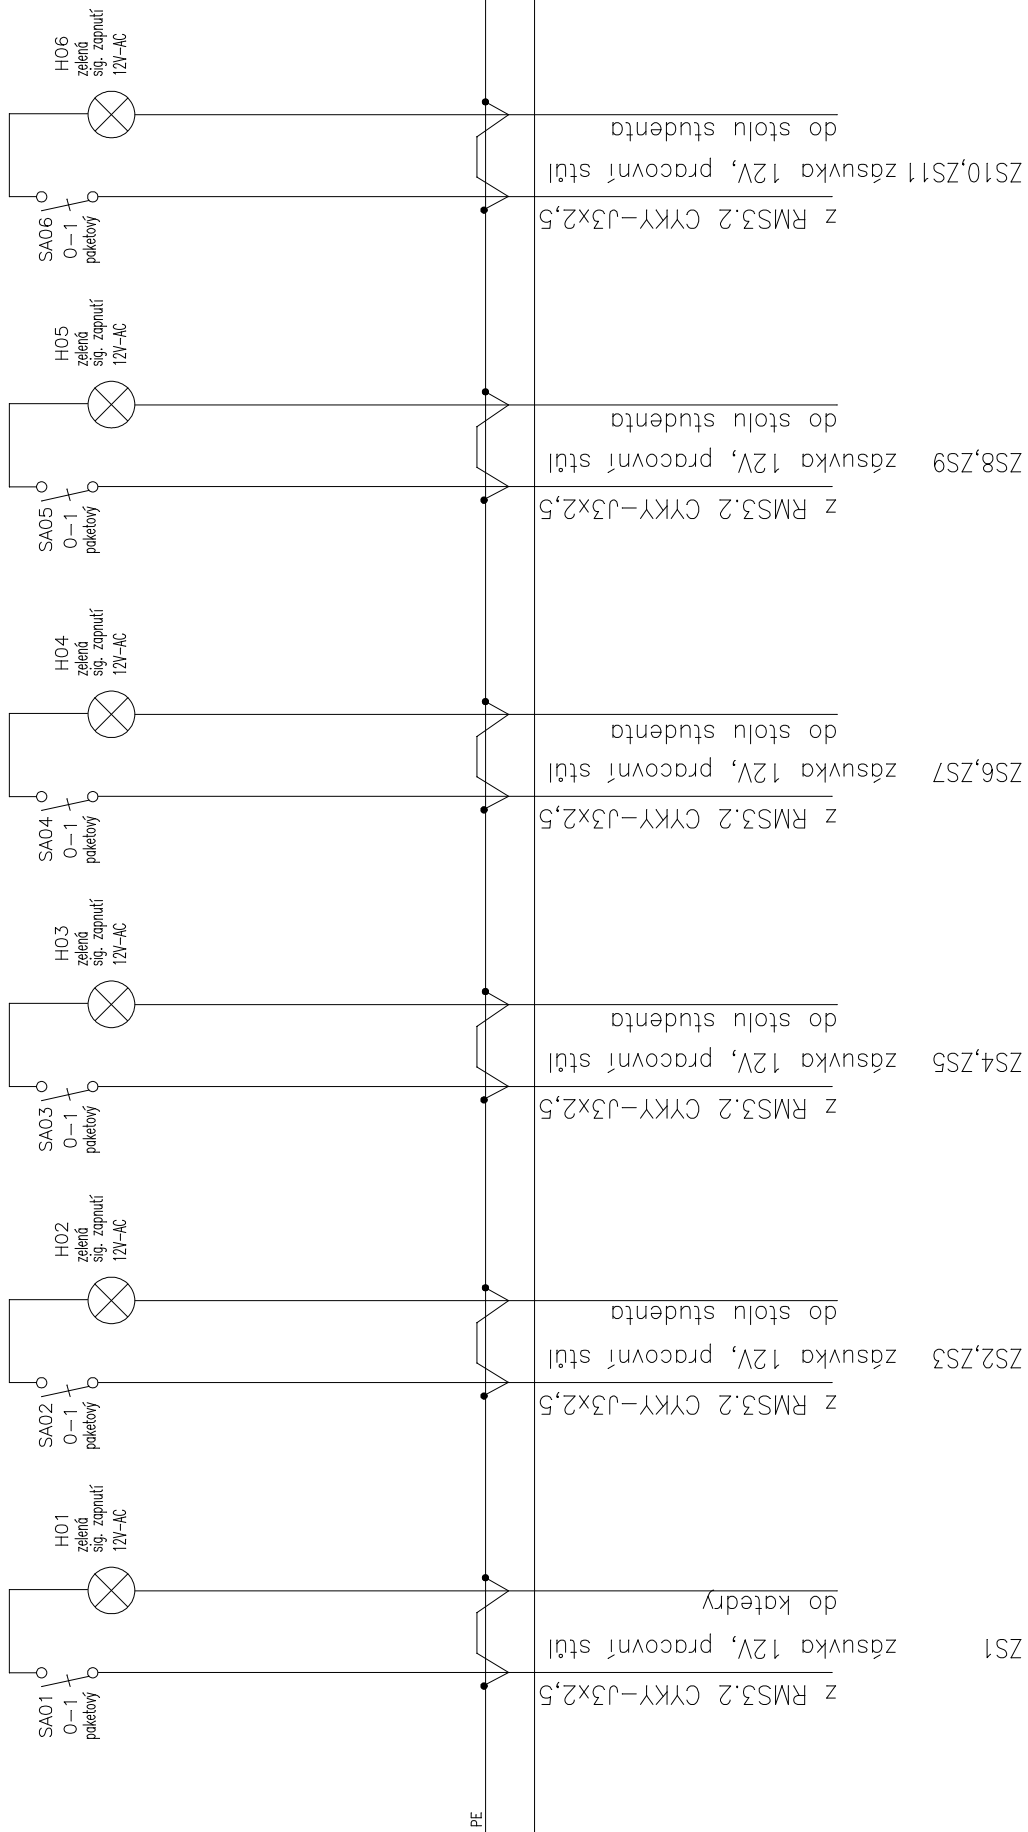

ZS1	zásuvka 12V, pracovní stůl	z RMS3.2 CYKY-J3x2,5
ZS2,ZS3	zásuvka 12V, pracovní stůl	z RMS3.2 CYKY-J3x2,5
ZS4,ZS5	zásuvka 12V, pracovní stůl	z RMS3.2 CYKY-J3x2,5
ZS6,ZS7	zásuvka 12V, pracovní stůl	z RMS3.2 CYKY-J3x2,5
ZS8,ZS9	zásuvka 12V, pracovní stůl	z RMS3.2 CYKY-J3x2,5
ZS10,ZS11	zásuvka 12V, pracovní stůl	z RMS3.2 CYKY-J3x2,5

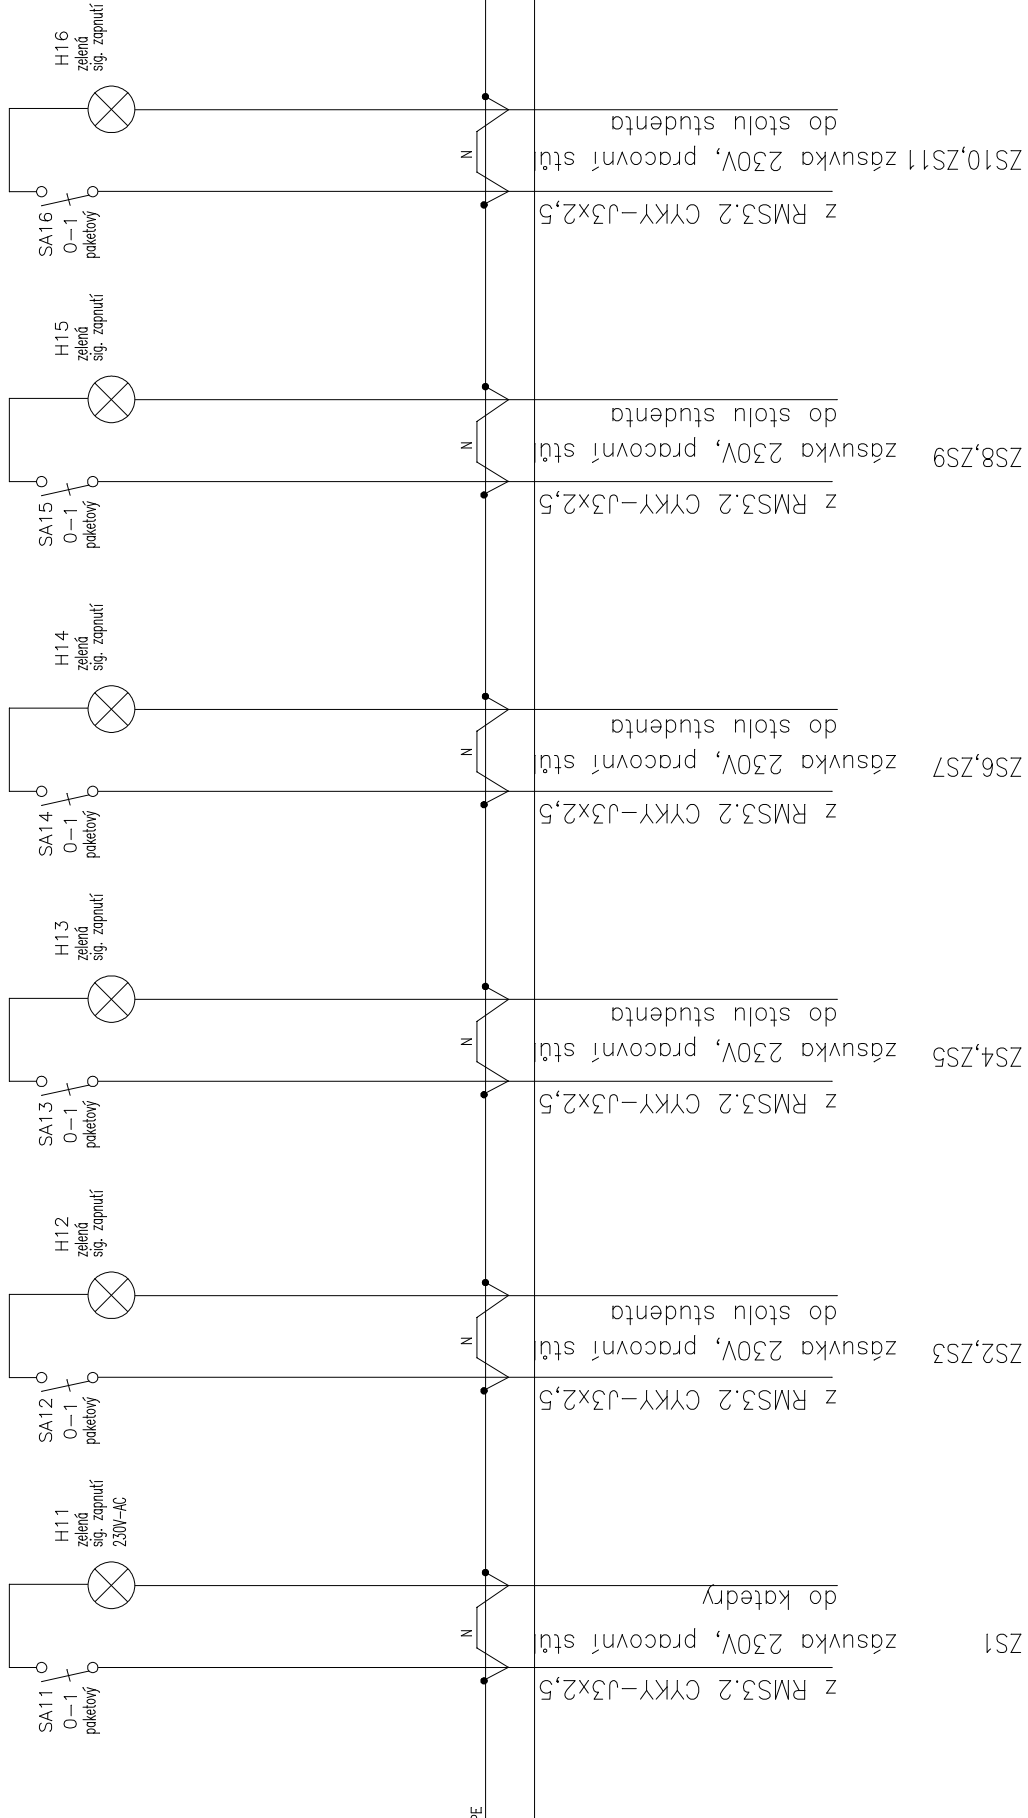

ZS1	zásuvka 230V, pracovní stůl	z RMS3.2 CYKY-J3x2,5
ZS2,ZS3	zásuvka 230V, pracovní stůl	z RMS3.2 CYKY-J3x2,5
ZS4,ZS5	zásuvka 230V, pracovní stůl	z RMS3.2 CYKY-J3x2,5
ZS6,ZS7	zásuvka 230V, pracovní stůl	z RMS3.2 CYKY-J3x2,5
ZS8,ZS9	zásuvka 230V, pracovní stůl	z RMS3.2 CYKY-J3x2,5
ZS10,ZS11	zásuvka 230V, pracovní stůl	z RMS3.2 CYKY-J3x2,5