



STRUKTUROVANÁ KABELAŽ

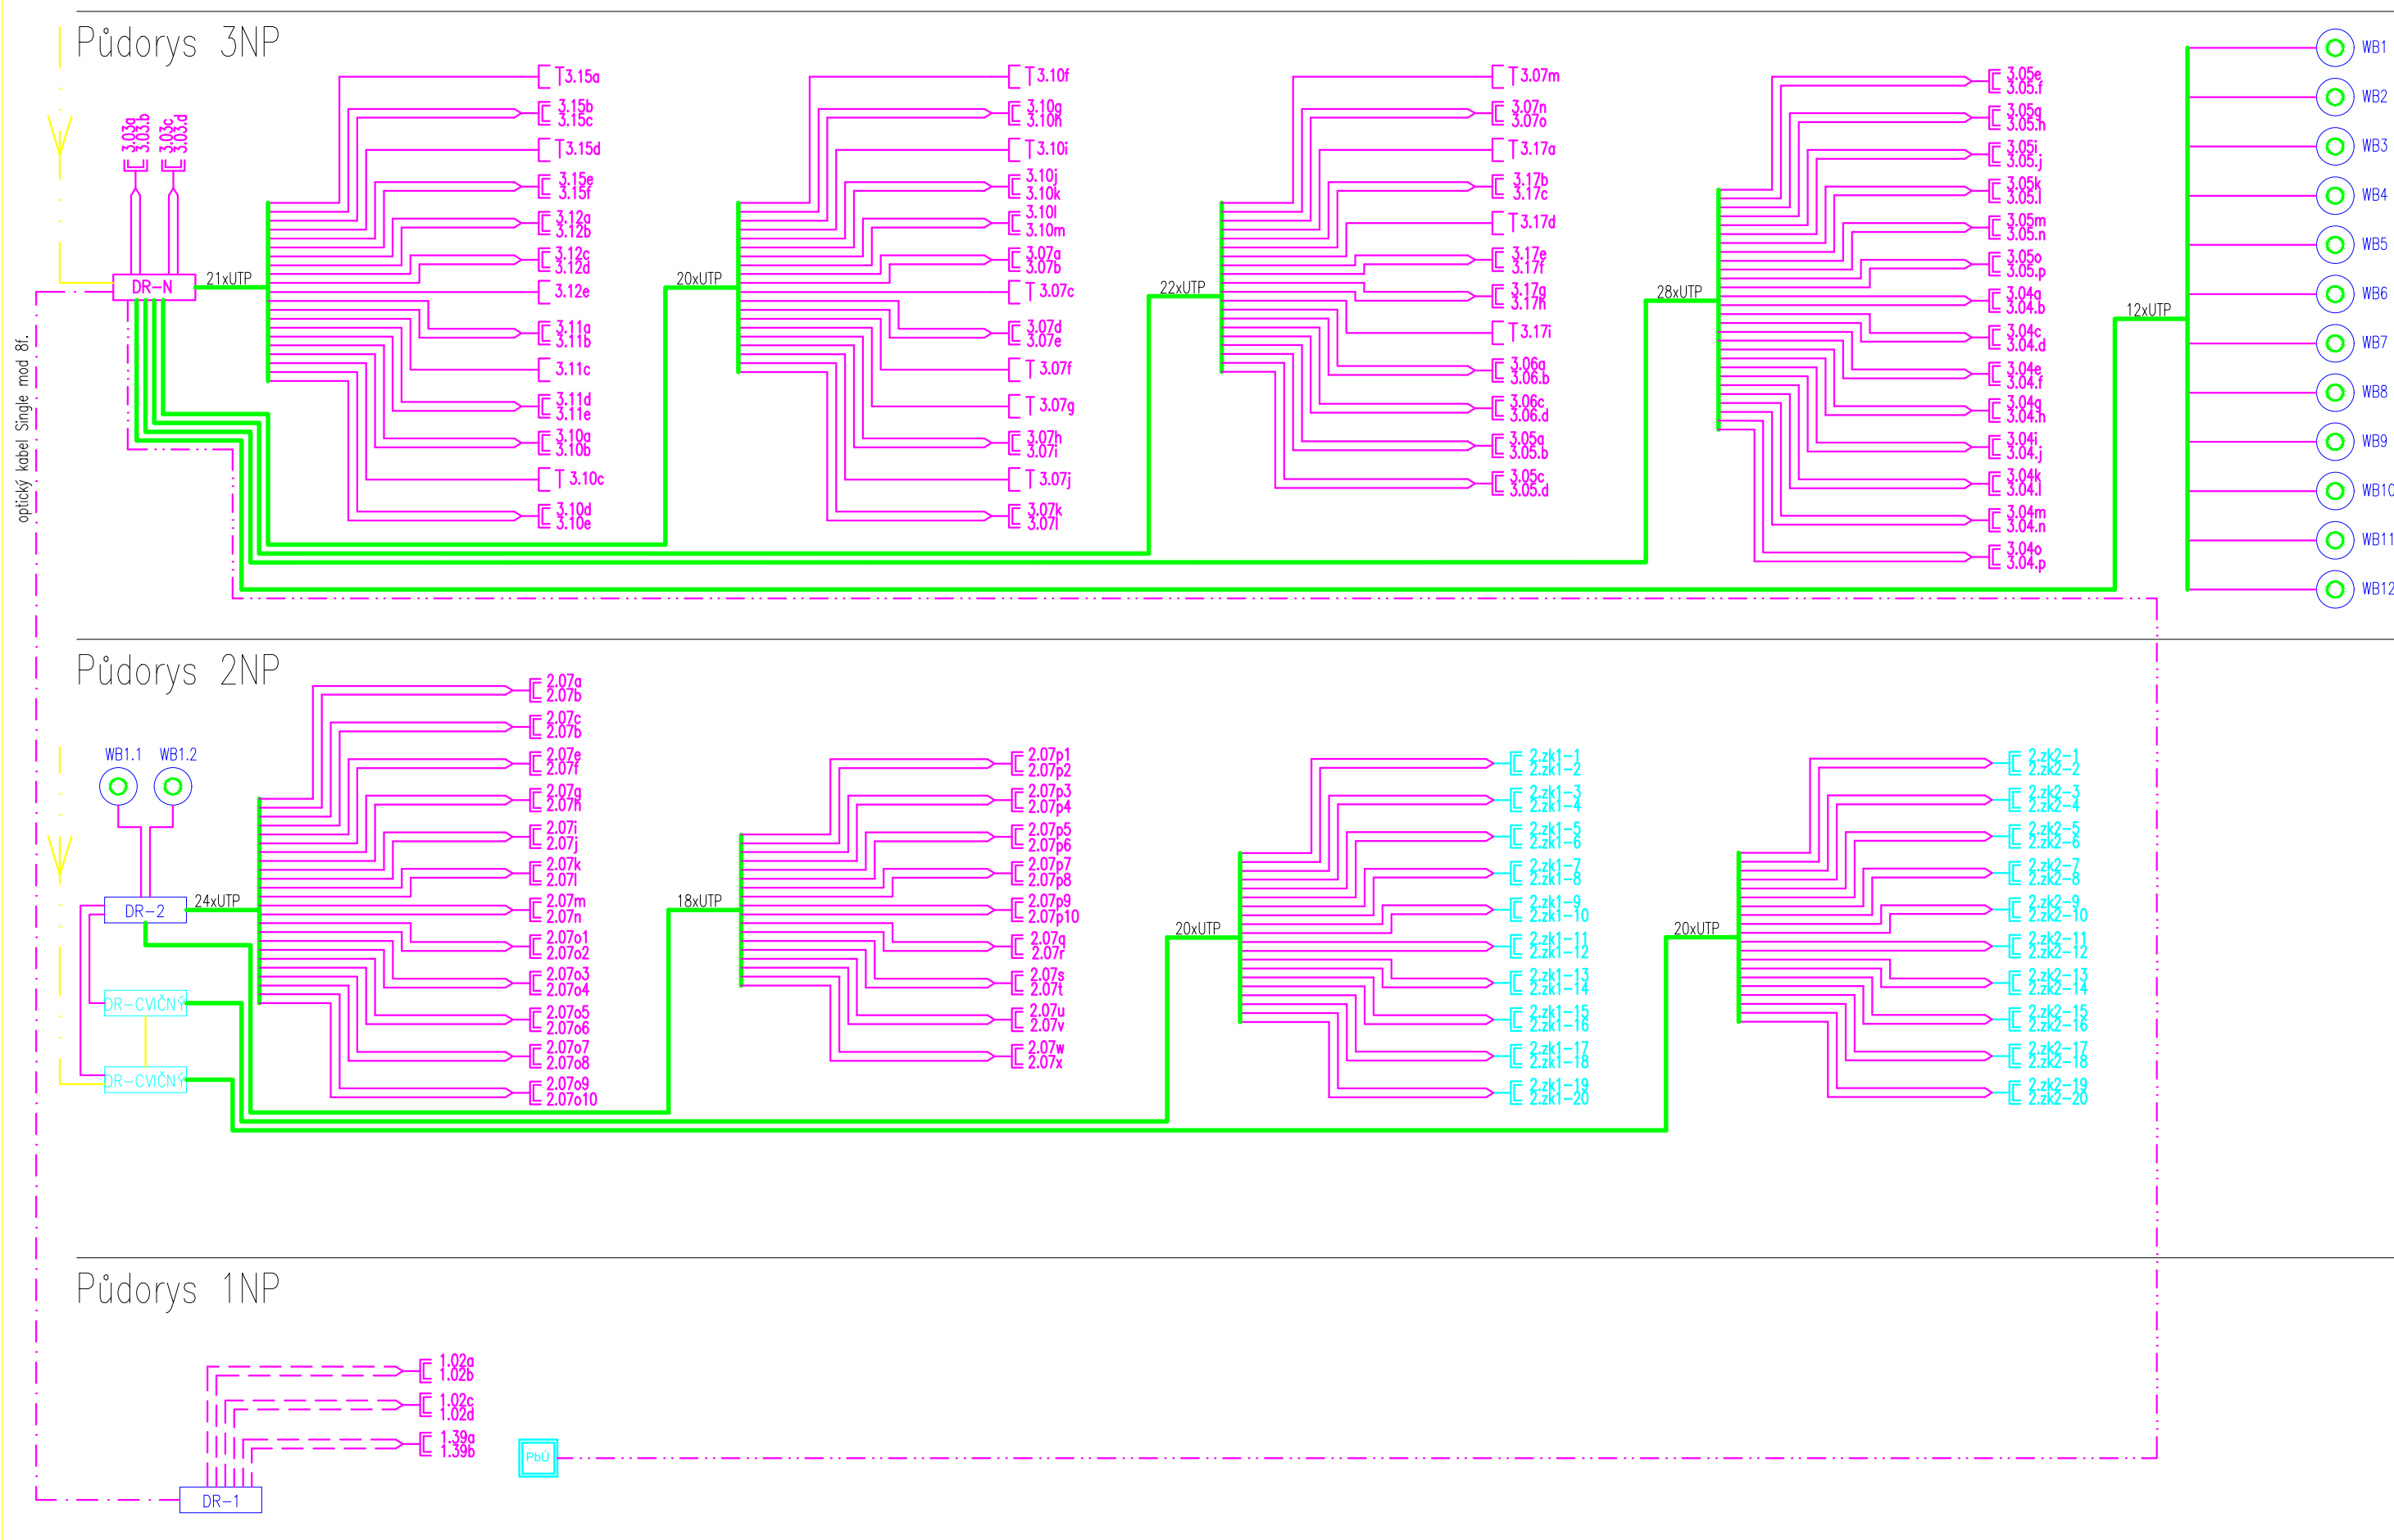

PŘÍSTUPOVÝ SYSTÉM

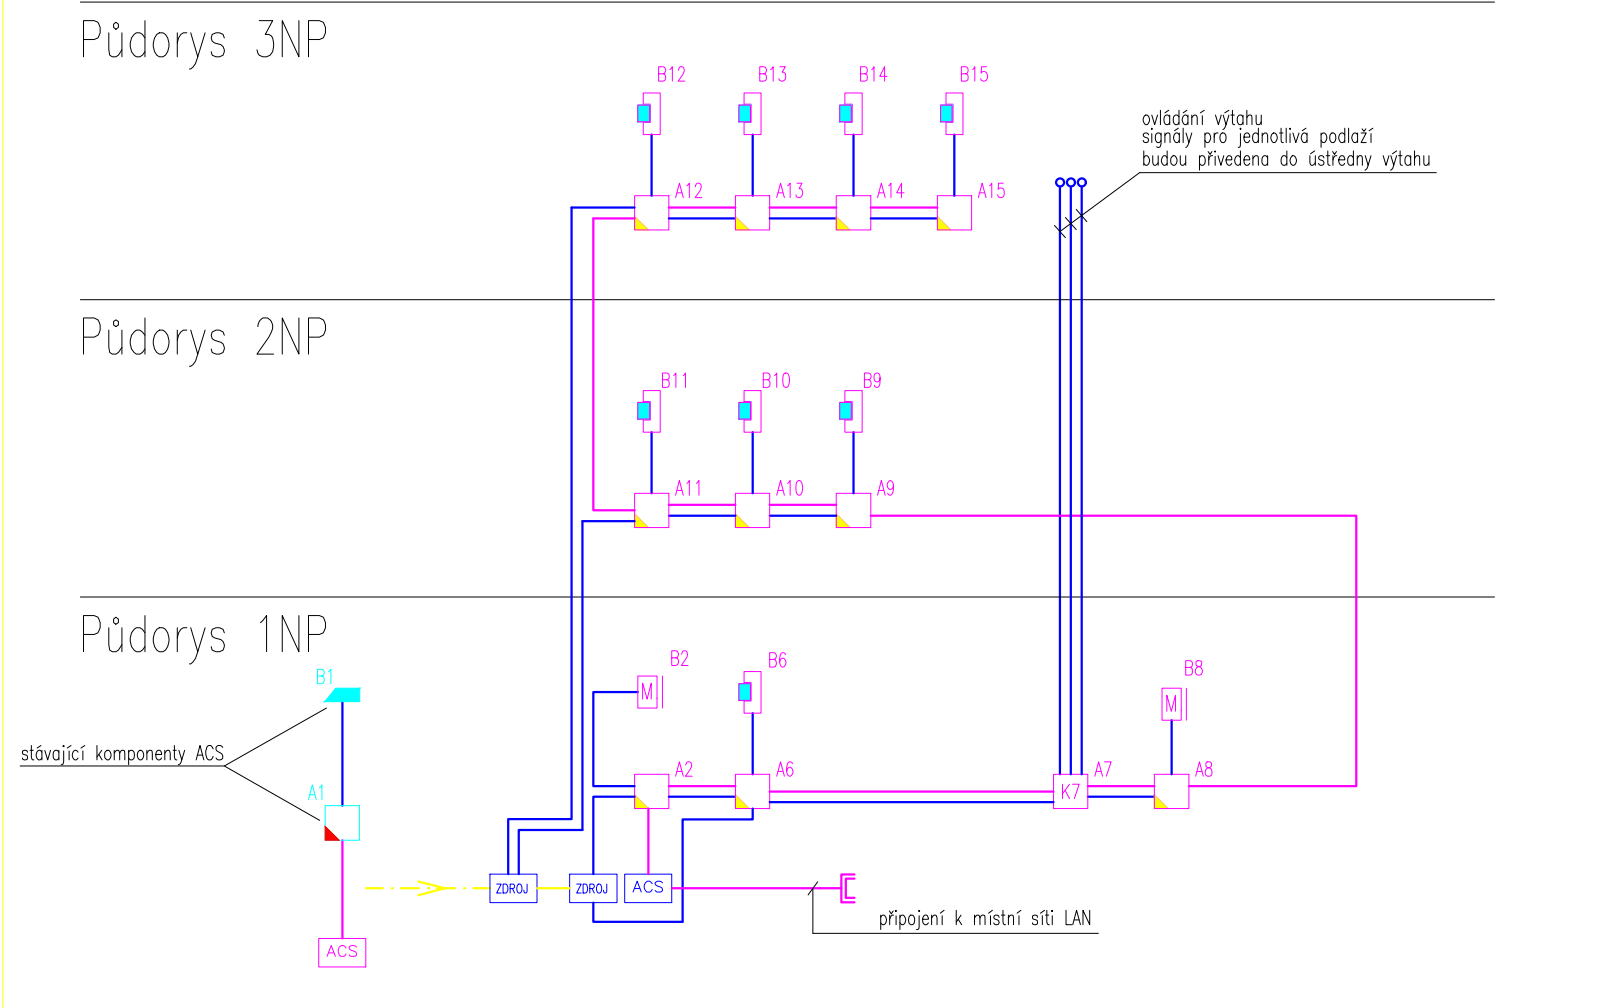

LEGENDA KOMPONENTŮ STA



stávající zesilovač STA

LEGENDA KOMPONENTŮ STA

koaxiální kabel (rezerva-zásuvka)

LEGENDA KOMPONENTŮ JČ

Hlavní stávající hodiny jednotného času
obousměrné stávající digitální hodiny jednotného času
obousměrné digitální hodiny jednotného času

LEGENDA ROZVODŮ JČ

UTP cat.5e (linka RS 485)
CXY-J 3x1,5 (napájení hodin)

LEGENDA KOMPONENTŮ ACS

stávající komunikační převodník
komunikační převodník
zdroj ACS
čtečka karet
controller pro ovl. výřahu včetně snímače
elektromotorický dveřní zámek (není součástí dodávky)
elektromechanický dveřní zámek (není součástí dodávky)
elektromagnet přídržný (není součástí dodávky)

LEGENDA ROZVODŮ ACS

UTP 4x2x0,5 cat.5e (RS 485)
SCY 2x1 (napájení čtečky zámky)
CXY-J 3x2,5 (napájení 230V)

LEGENDA KOMPONENTŮ SKS

stávající datový rozváděč
nový datový rozváděč
čtvrtý datový rozváděč pro 28ky
datová dvojzásuvka RJ45 cat.5e
datová zásuvka RJ45 cat.5e
telefonní zásuvka
čtvrtá datová dvojzásuvka pro 28ky
Wi-Fi přístupný bod
podlahová krabice

LEGENDA ROZVODŮ SKS

UTP 4x2x0,5 cat.5e (zásuvky)
UTP 4x2x0,5 cat.5e (venkovní provedení)
optický kabel Single mod 8I.
SNTFY 20x2x0,5 (telefony)
CXY-J 3x2,5 (napájení 230V)

LEGENDA KOMPONENTŮ DT

stávající telefonní brána
dveřní komunikátor 3 tlačítka
zdroj 230V/13,8V/3A

LEGENDA ROZVODŮ DT

UTP 4x2x0,5 cat.5e (komunikace)
SCY 2x1 (napájení komunikátoru+zámku)
CXY-J 3x1,5 (napájení 230V)

LEGENDA KOMPONENTŮ PÚ

konvenční požární ústředna
tlačítkový hlásič
opticko-kouřový hlásič
elektrohydraulický pohon
elektromagnet přídržný

LEGENDA ROZVODŮ PÚ

J-Y(S)TY 2x2x0,8 (hlásiče)
JE-H(S) 2x2x0,8 (ovl. návaznosti)
1-CHKE-V 3x1,5 (napájení 230V)
1-CHKE-V 2x1,5 (ovládání rolety)

LEGENDA VIDEOPROJEKTCE

videoprojektor
audiozásuvka/VGA zásuvka

LEGENDA VIDEOPROJEKTCE

VGA kabel (propojení dataprojektor s katedrou)
audio kabel (propojení reproduktorů s katedrou)

LEGENDA KOMPONENTŮ EZS

stávající ústředna EZS
kódovnice EZS
PIR detektor

LEGENDA ROZVODŮ EZS

UTP 4x2x0,5 cat.5e (PIR, KL)


LEGENDA KOMPONENTŮ NZS

ústředna nouzového zvukového systému (NZS)
reproduktor zapuštěný do podhledu
reproduktor nástěnný


LEGENDA ROZVODŮ NZS

1-CHKE-V 3x1,5 (reproduktory)


NOUZOVÝ ZVUKOVÝ SYSTÉM

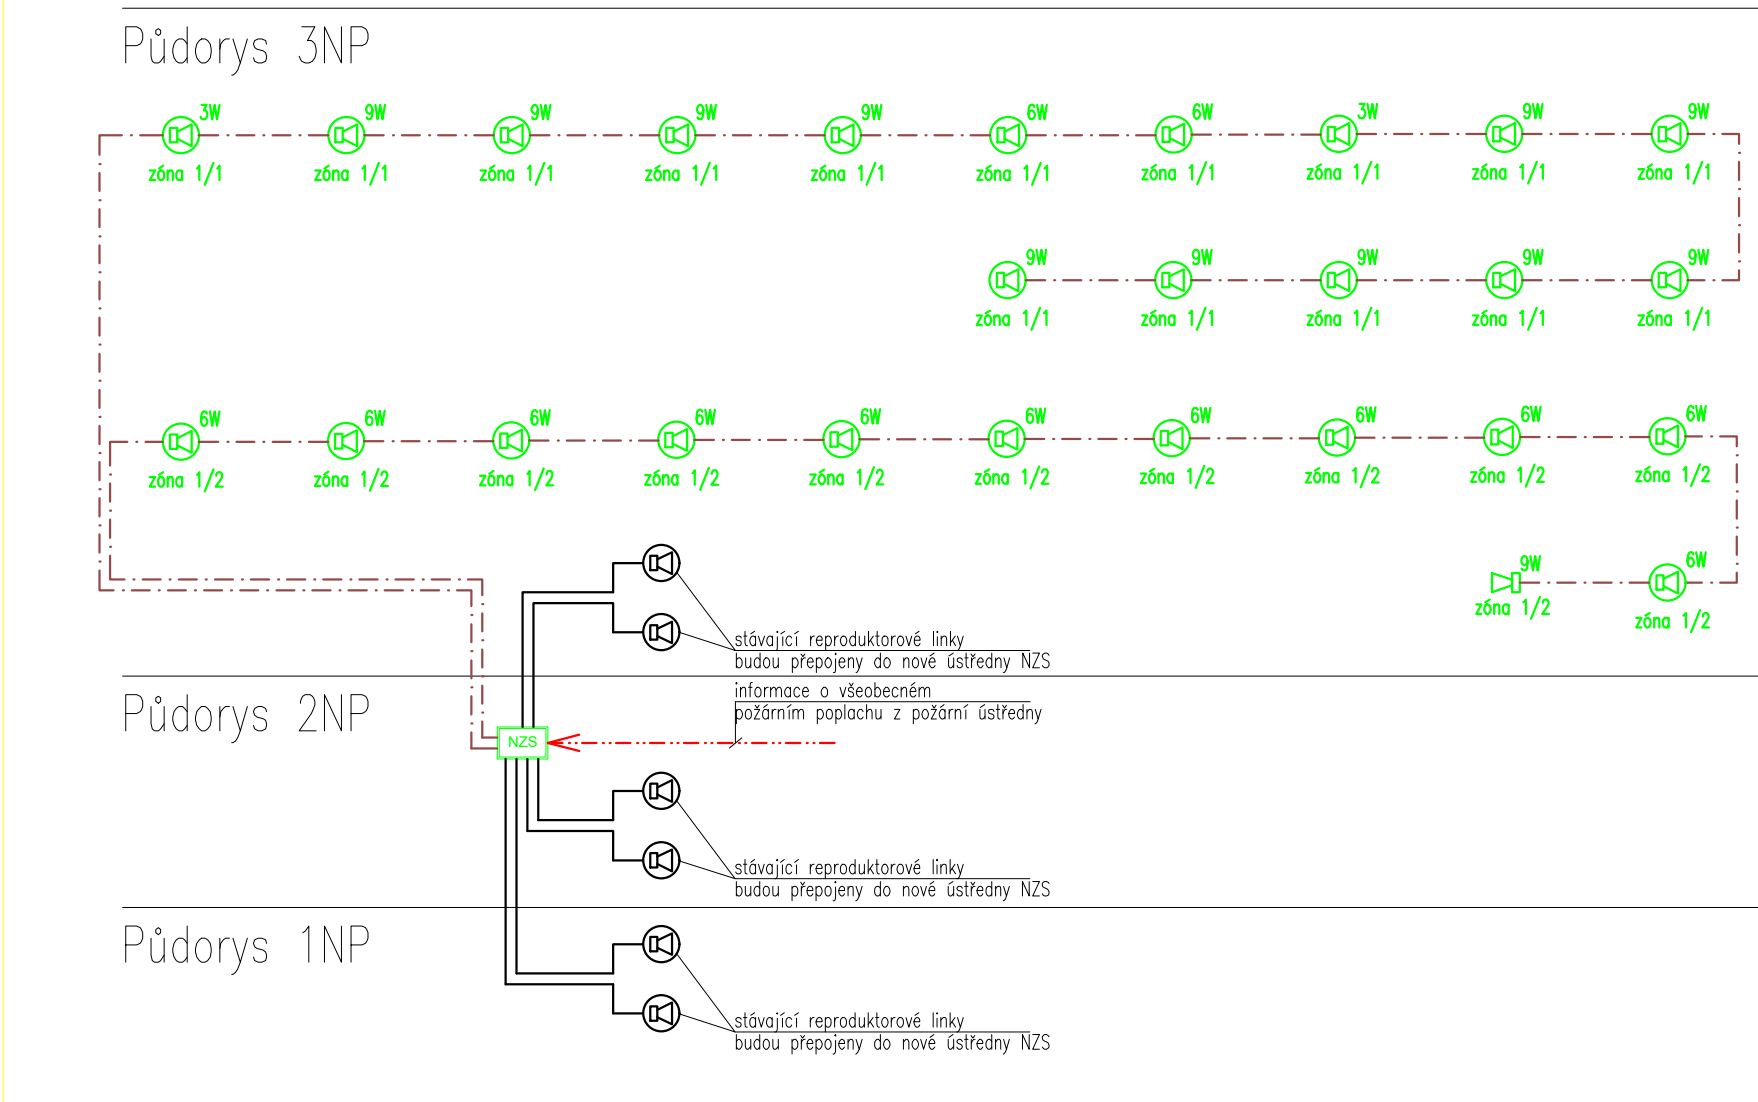


POŽÁRNÍ ÚSTŘEDNA

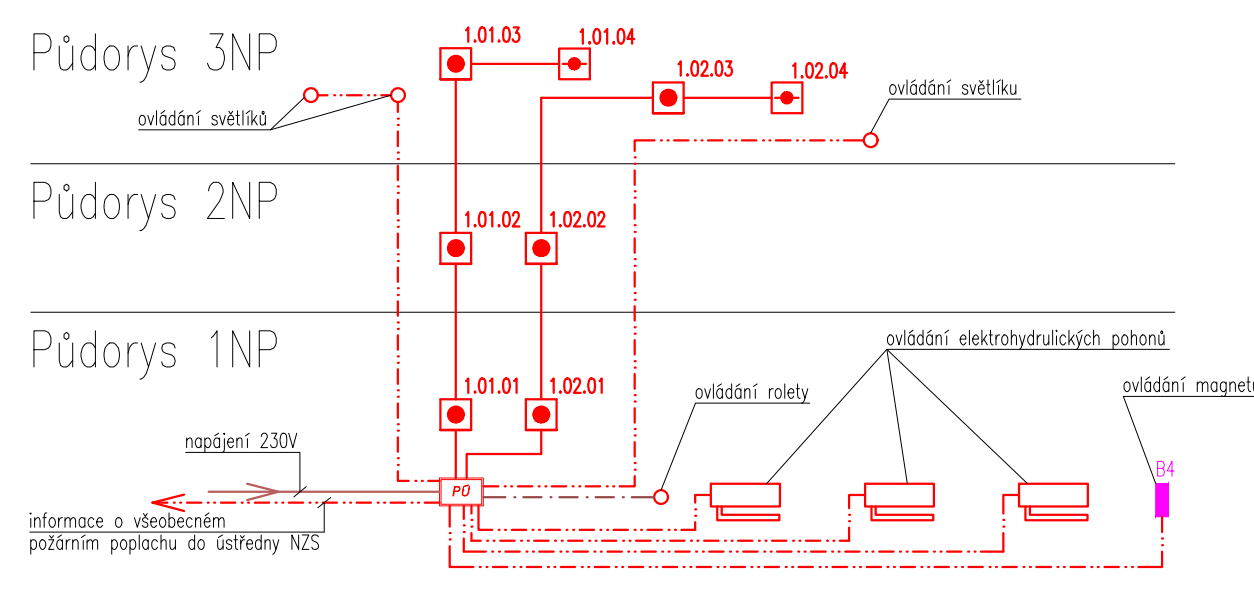


SPOLEČNÁ TELEVIZNÍ ANTÉNA

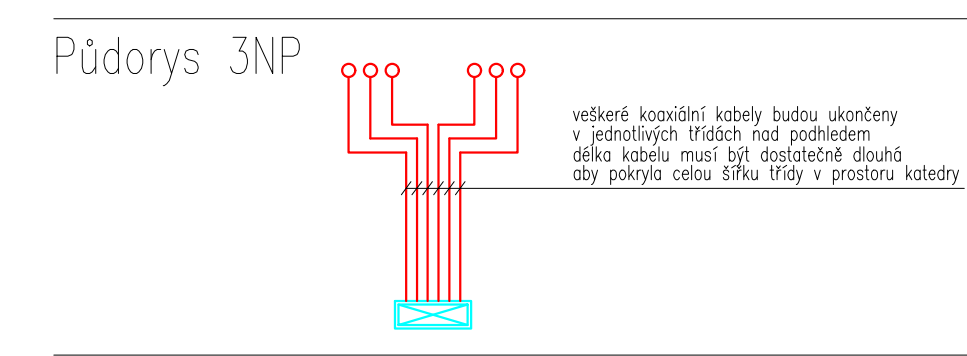


DOMÁCÍ TELEFON

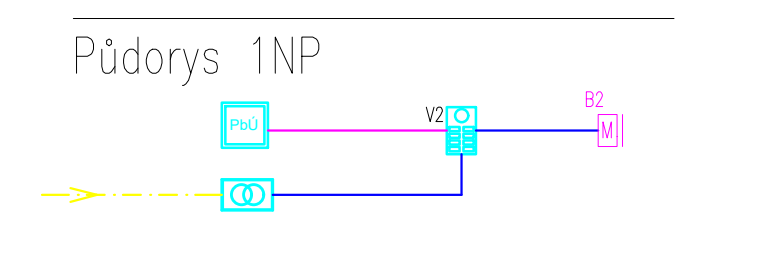

EZS

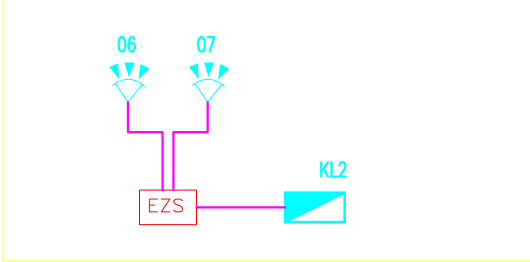

JEDNOTNÝ ČAS

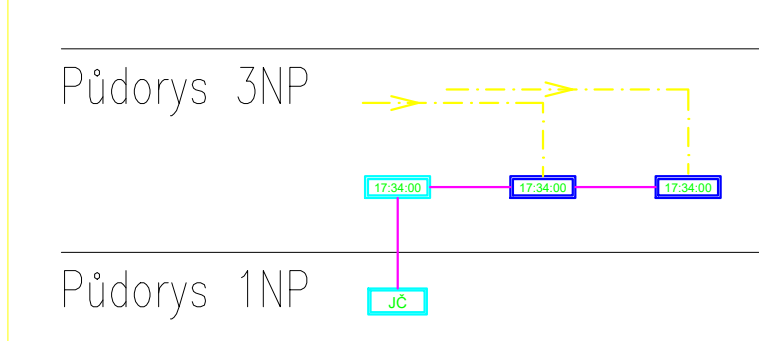

GEN. PROJEKTANT	SANTIS a.s., Brněnská 126/38, 591 01 Žďár nad Sázavou, tel.: 566 697 371, email: santis@ateliersantis.cz
VEDOUČÍ ARCHITEKT	Ing. arch. Martin Zezula, tel.: 725 837 519, e-mail: zezula@ateliersantis.cz
HL. INŽ. PROJEKTU	Ing. Martin Jun, tel.: 606 722 471, e-mail: jun@ateliersantis.cz
VYPRACOVAL	Ing. Martin Jun, tel.: 606 722 471, e-mail: jun@ateliersantis.cz
KONTROLOVAL	Ing. Zdeněk Tulis, tel.: 774 777 023, e-mail: tulis@ateliersantis.cz

PROJEKTANT	Microtech CZ s.r.o., nám. Republiky 72/4, Žďár nad Sázavou, tel.: 777 619 031, e-mail: pav.vacek@centrum.cz
VEDOUČÍ PROJEKCE	–
VYPRACOVAL	Pavel Vacek, tel.: 777 619 031, e-mail: pav.vacek@centrum.cz
KONTROLOVAL	Luboš Daniel, tel.: 774 777 023, e-mail: daniel@microtech.cz

INVESTOR	MĚSTO NOVÉ MĚSTO NA MORAVĚ, Vratislavovo nám. 103, 592 31 Nové Město na Moravě		
ZASTOUPENÝ	Michal Šmarda, starosta města	tel.: 602 538 274	e-mail: posta@mmmm.cz
KONTAKTNÍ OSOBA	Miloš Henza	tel.: 606 725 513	e-mail: milos.henza@meu.mmm.cz
KRAJ	Vysočina	OBEC	Nové Město na Moravě
KRAJSKÝ ÚŘAD	Jihlava	STAVEBNÍ ÚŘAD	Nové Město na Moravě

NÁZEV STAVBY	VYBUDOVÁNÍ ODBORNÝCH UČEBEN A MODERNIZACE STÁVAJÍCÍCH UČEBEN 1. ZŠ V NOVÉM MĚSTĚ NA MORAVĚ		
STAVEBNÍ OBJEKT	SO -01 BUDOVA ZŠ		
ČÁST	D.1.4 TECHNIKA PROSTŘEDÍ STAVEB- zařízení slaboproudé elektrotechniky		
NÁZEV VÝKRESU	PŘEHLEDOVÉ SCHÉMA		č. výkresu: SLB4
číslo zakázky:	číslo dokumentu:	datum tisku:	stupeň PD:
2016/16/DPS	D.1.4.2.4	11/2017	DPS