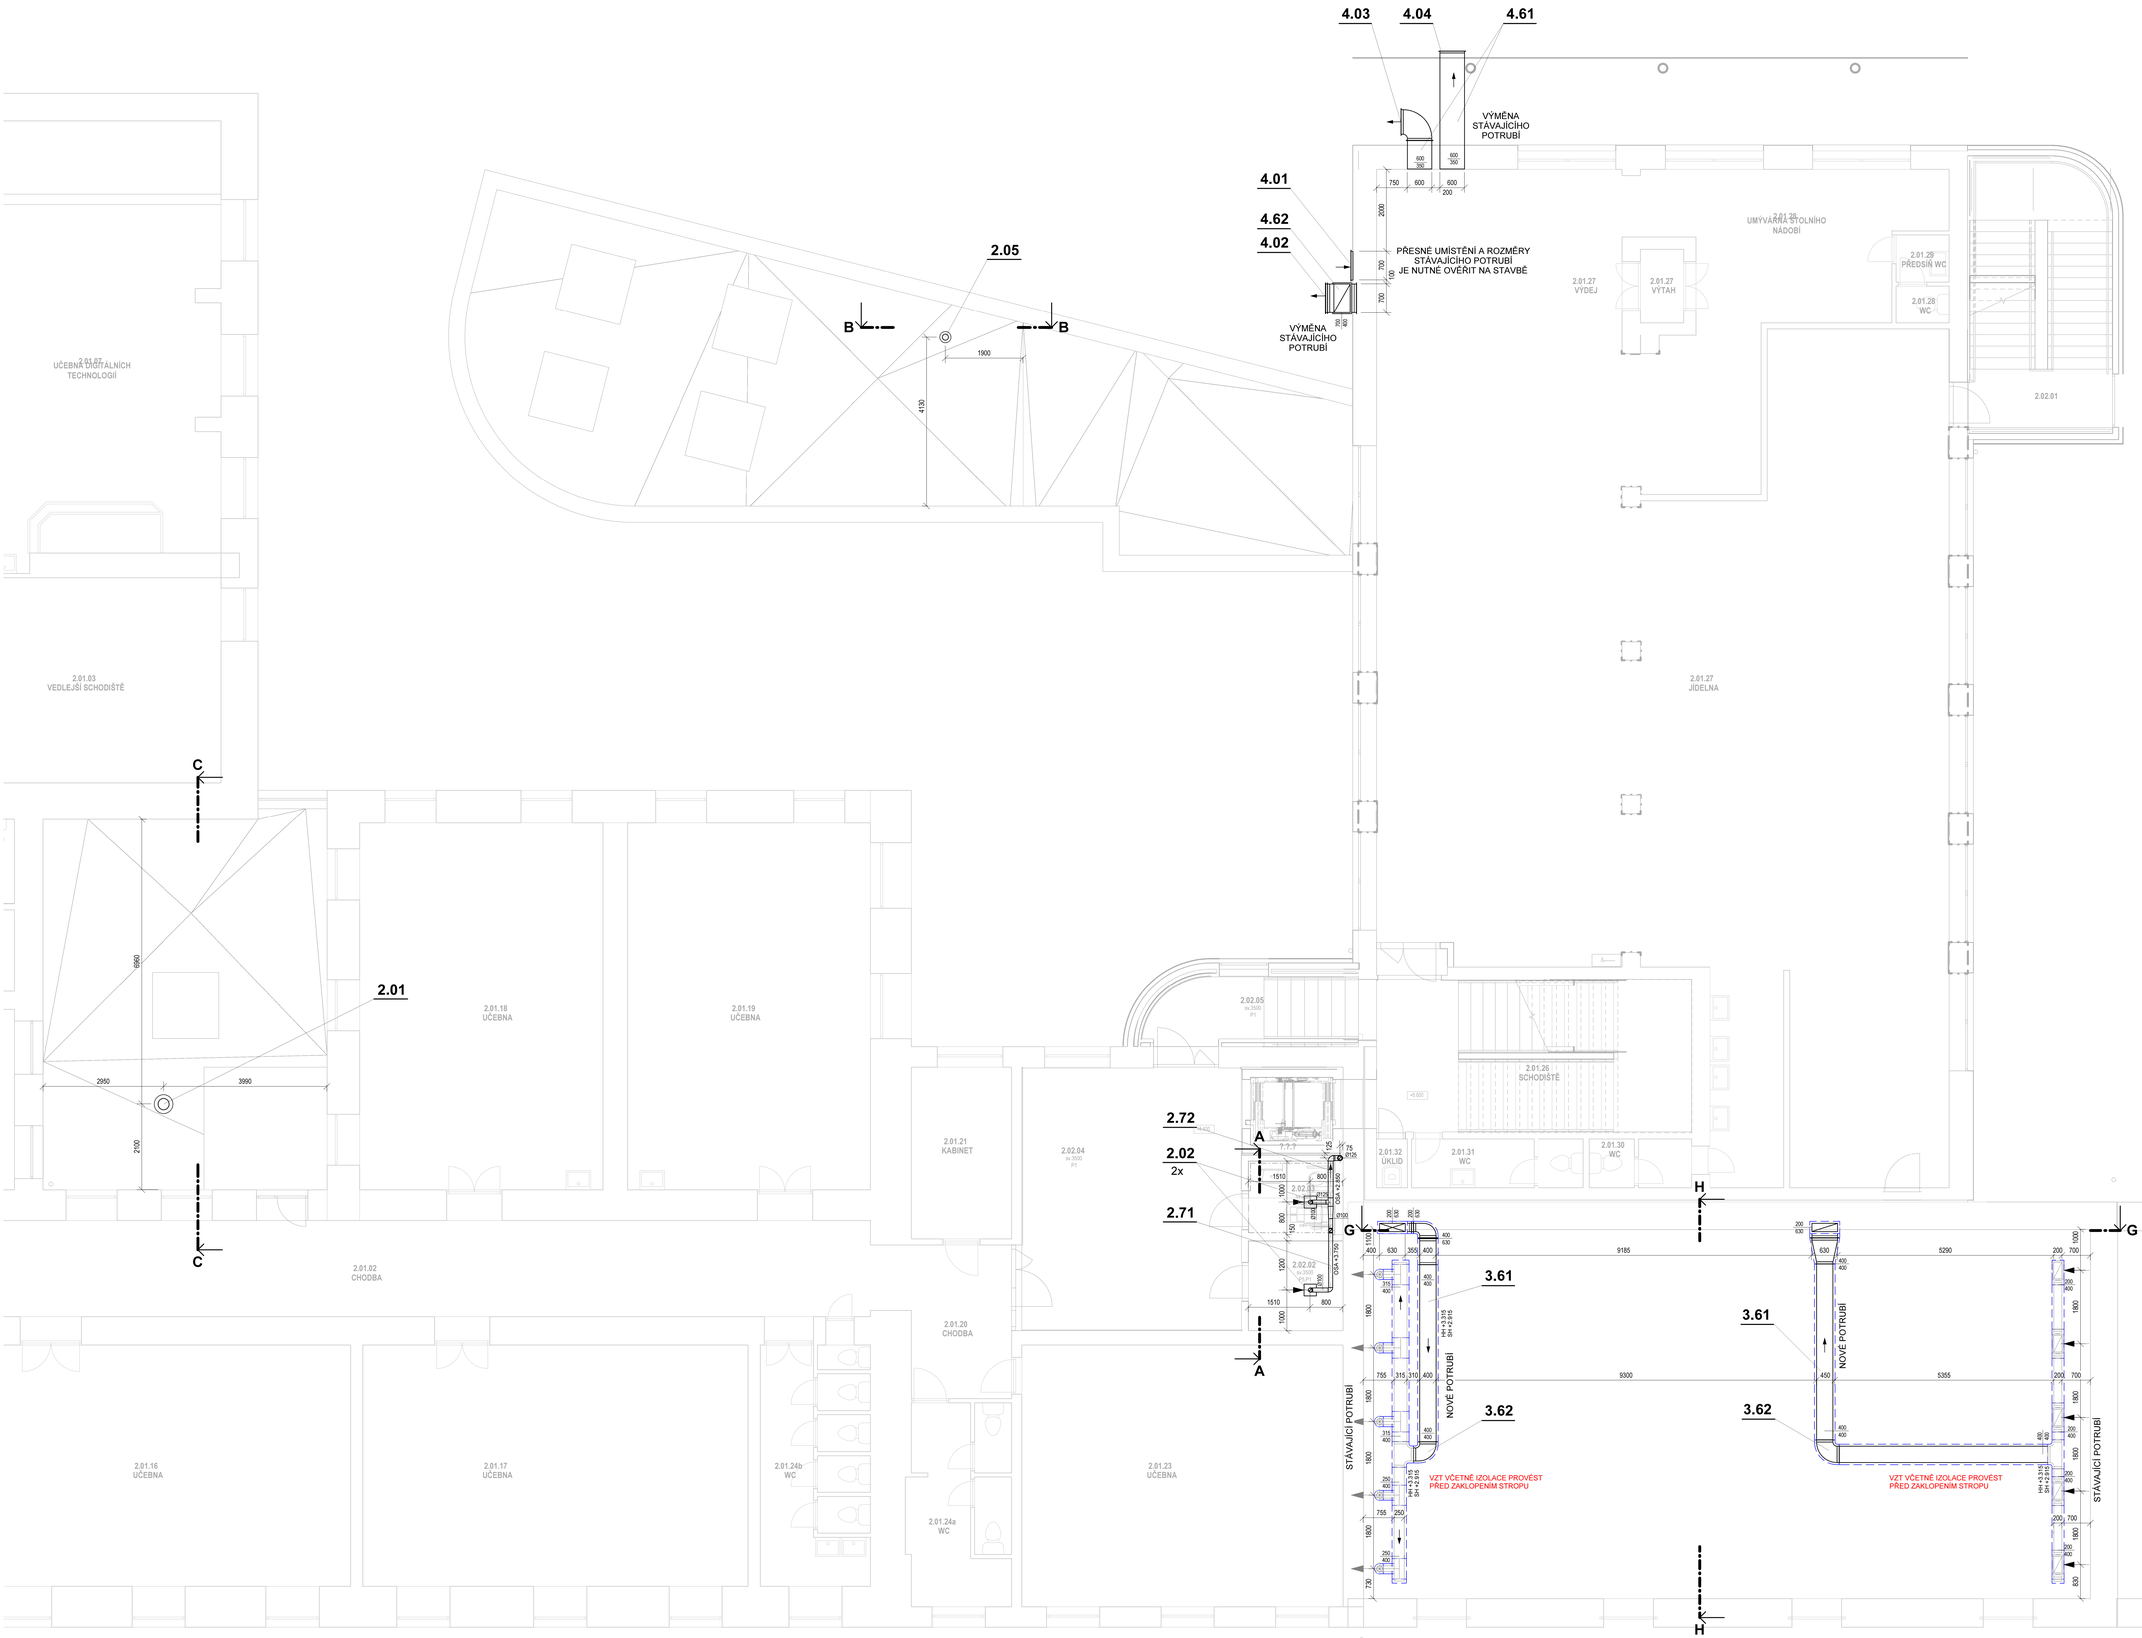

VZT - LEGENDA MÍSTNOSTÍ 2.NP

podlaží	kód oddělení	místnost	Název	Plocha [m²]	VZT ZPŮSOB VĚTRÁNÍ	VZT VÝMĚNA VZDUCHU	VZT PŘÍVOD VZDUCHU	VZT ODVOD VZDUCHU	VZT TEPLOTA [°C]	VZT VLHKOST [%]	VZT TYP ÚPRAVY VZT ZAŘÍZENÍ
2	02	01	SCHODIŠTĚ	23.61	přiroz.	1x			neudr.	neudr.	PR
2	02	02	SKLAD	4.62	nucené	8,3x		8D	neudr.	neudr.	O
2	02	03	RC MOBILNÍ - M	3.18	nucené	8,3x		8D	neudr.	neudr.	O
2	02	04	CHODBA	34.44	přiroz.	2x			neudr.	neudr.	PR
2	02	05	SCHODIŠTĚ	7.49	přiroz.	1x			neudr.	neudr.	PR
2	02	V1	VÝTAH	3.48	přiroz.	1x			neudr.	neudr.	PR

Celkový součet: 5 76.62

LEGENDA:

OSA +2,300	OSA POTRUBÍ, PRVKU
HH +2,300	HORNÍ HRANA POTRUBÍ, PRVKU
SH +2,300	SPODNÍ HRANA POTRUBÍ, PRVKU
	IZOLACE POTRUBÍ, POŽÁRNÍ A TEPELNÁ, PAROTĚSNÁ POŽÁRNÍ ODOLNOST 30 MINUT DESKA Z MINERÁLNÍ PLSTI PROTIPOŽÁRNÍ S AL. POLEPEM TLOUŠŤKA 60 mm, HUSTOTA 80 kg/m³
	IZOLACE POTRUBÍ, TEPELNÁ A HLUKOVÁ, PAROTĚSNÁ PROTI KONDENZACI DESKA Z MINERÁLNÍ PLSTI S AL. POLEPEM TLOUŠŤKA 40 mm, HUSTOTA 80 kg/m³
→	SMĚR PROUDĚNÍ VZDUCHU
K	ODVOD KONDENZÁTU
1.01	POZICE POTRUBÍ
4x	POČET

POZNÁMKY:

1. POTRUBÍ MEZI TLUMIČI HLUKU (VČETNĚ) A JEDNOUTKOU (VENTILÁTORY) BUDE ZAIZOLOVÁNO PROTIHLUKOVOU IZOLACÍ.

2. POTRUBÍ VEDENÉ PŘES NEVYTÁPĚNÉ PROSTORY BUDE ZAIZOLOVÁNO TEPELNOU IZOLACÍ.

3. DODRŽET VEŠKERÉ PŘEDPISY VZTAHUJÍCÍ SE NA SÍTĚ JEDNOTLIVÝCH VEDENÍ.

4. NUTNÁ KOORDINACE UMÍSTĚNÍ VÝUSTEK VZDUCHOTECHNIKY A OSVĚTLENÍ.

5. VÝŠKOVÁ A PROSTOROVÁ KOORDINACE VŠECH ROZVODŮ BYLA PROVEDENA V NÁVAZNOSTI NA OSTATNÍ PROFESE. JE VŠAK NUTNÉ PROVĚŘIT PROVEDITELNOST ŘEŠENÍ PŘÍMO NA STAVBĚ.

6. VÝŠKOVÉ KÓTY V PŮDORYSNÝCH POHLEDECH JSOU VZTAŽENY K ÚROVNI PODLAHY DANÉHO PODLAŽÍ

ZPŮSOBY ÚPRAVY VZDUCHU:

PR	PŘIROZENÉ VĚTRÁNÍ
K	KLIMATIZACE
CH	OCHLAZOVÁNÍ
V	TEPLOVZDUŠNÉ VĚTRÁNÍ
VCH	TEPLOVZDUŠNÉ VĚTRÁNÍ A CHLAZENÍ
TVCH	TEPLOVZDUŠNÉ VĚTRÁNÍ A CHLAZENÍ + VYTÁPĚNÍ
O	ODVOD VZDUCHU
P	PŘÍVOD VZDUCHU
C	CIRKULACE

SOUŘADNICOVÝ SYSTÉM - JTSK
VÝŠKOVÝ SYSTÉM - Bpv
±0,000 = 1.NP STÁVAJÍCÍ ZŠ

GEN. PROJEKTANT	SANTIS a.s., Brněnská 126/36, 591 01 Žďár nad Sázavou, tel.: 566 697 371, email: santis@atelierSantis.cz		
VEDOUCÍ ARCHITEKT	Ing.arch. Martin Zezula	tel.: 725 837 519	e-mail: zezula@atelierSantis.cz
HL. INŽ. PROJEKTU	Ing. Martin Jun	tel.: 606 722 471	e-mail: jun@atelierSantis.cz
VYPRACOVAL	Miroslav Novotný	tel.: 601 121 781	e-mail: novotny@atelierSantis.cz
KONTROLOVAL	Ing. Zdeněk Tulis		e-mail: tulis@atelierSantis.cz

INVESTOR	MĚSTO NOVÉ MĚSTO NA MORAVĚ, Vratislavovo nám. 103, 592 31 Nové Město na Moravě		
ZASTOUPENÝ	Michal Šmarda, starosta města	tel.: 602 538 274	e-mail: posta@nmnm.cz
KONTAKTNÍ OSOBA	Miloš Hemza	tel.: 606 725 513	e-mail: milos.hemza@meu.nmnm.cz
KRAJ	Vysočina	OBEC	Nové Město na Moravě
KRAJSKÝ ÚŘAD	Jihlava	STAVEBNÍ ÚŘAD	Nové Město na Moravě

NÁZEV STAVBY	**VYBUDOVÁNÍ ODBORNÝCH UČEBEN A MODERNIZACE STÁVAJÍCÍCH UČEBEN 1.ZŠ V NOVÉM MĚSTĚ NA MORAVĚ**
STAVEBNÍ OBJEKT	SO -01 BUDOVA ZŠ
ČÁST	D.1.4. TECHNIKA PROSTŘEDÍ STAVEB - Zařízení větrání a ochlazování

NÁZEV VÝKRESU	**PŮDORYS 2.NP**		měřítko	č. výkresu
			1 : 50	**VZT02**
číslo zakázky	členění dokumentace	datum tisku	stupeň PD	
2016/16/DPS	D.1	11/2017	**DPS**	