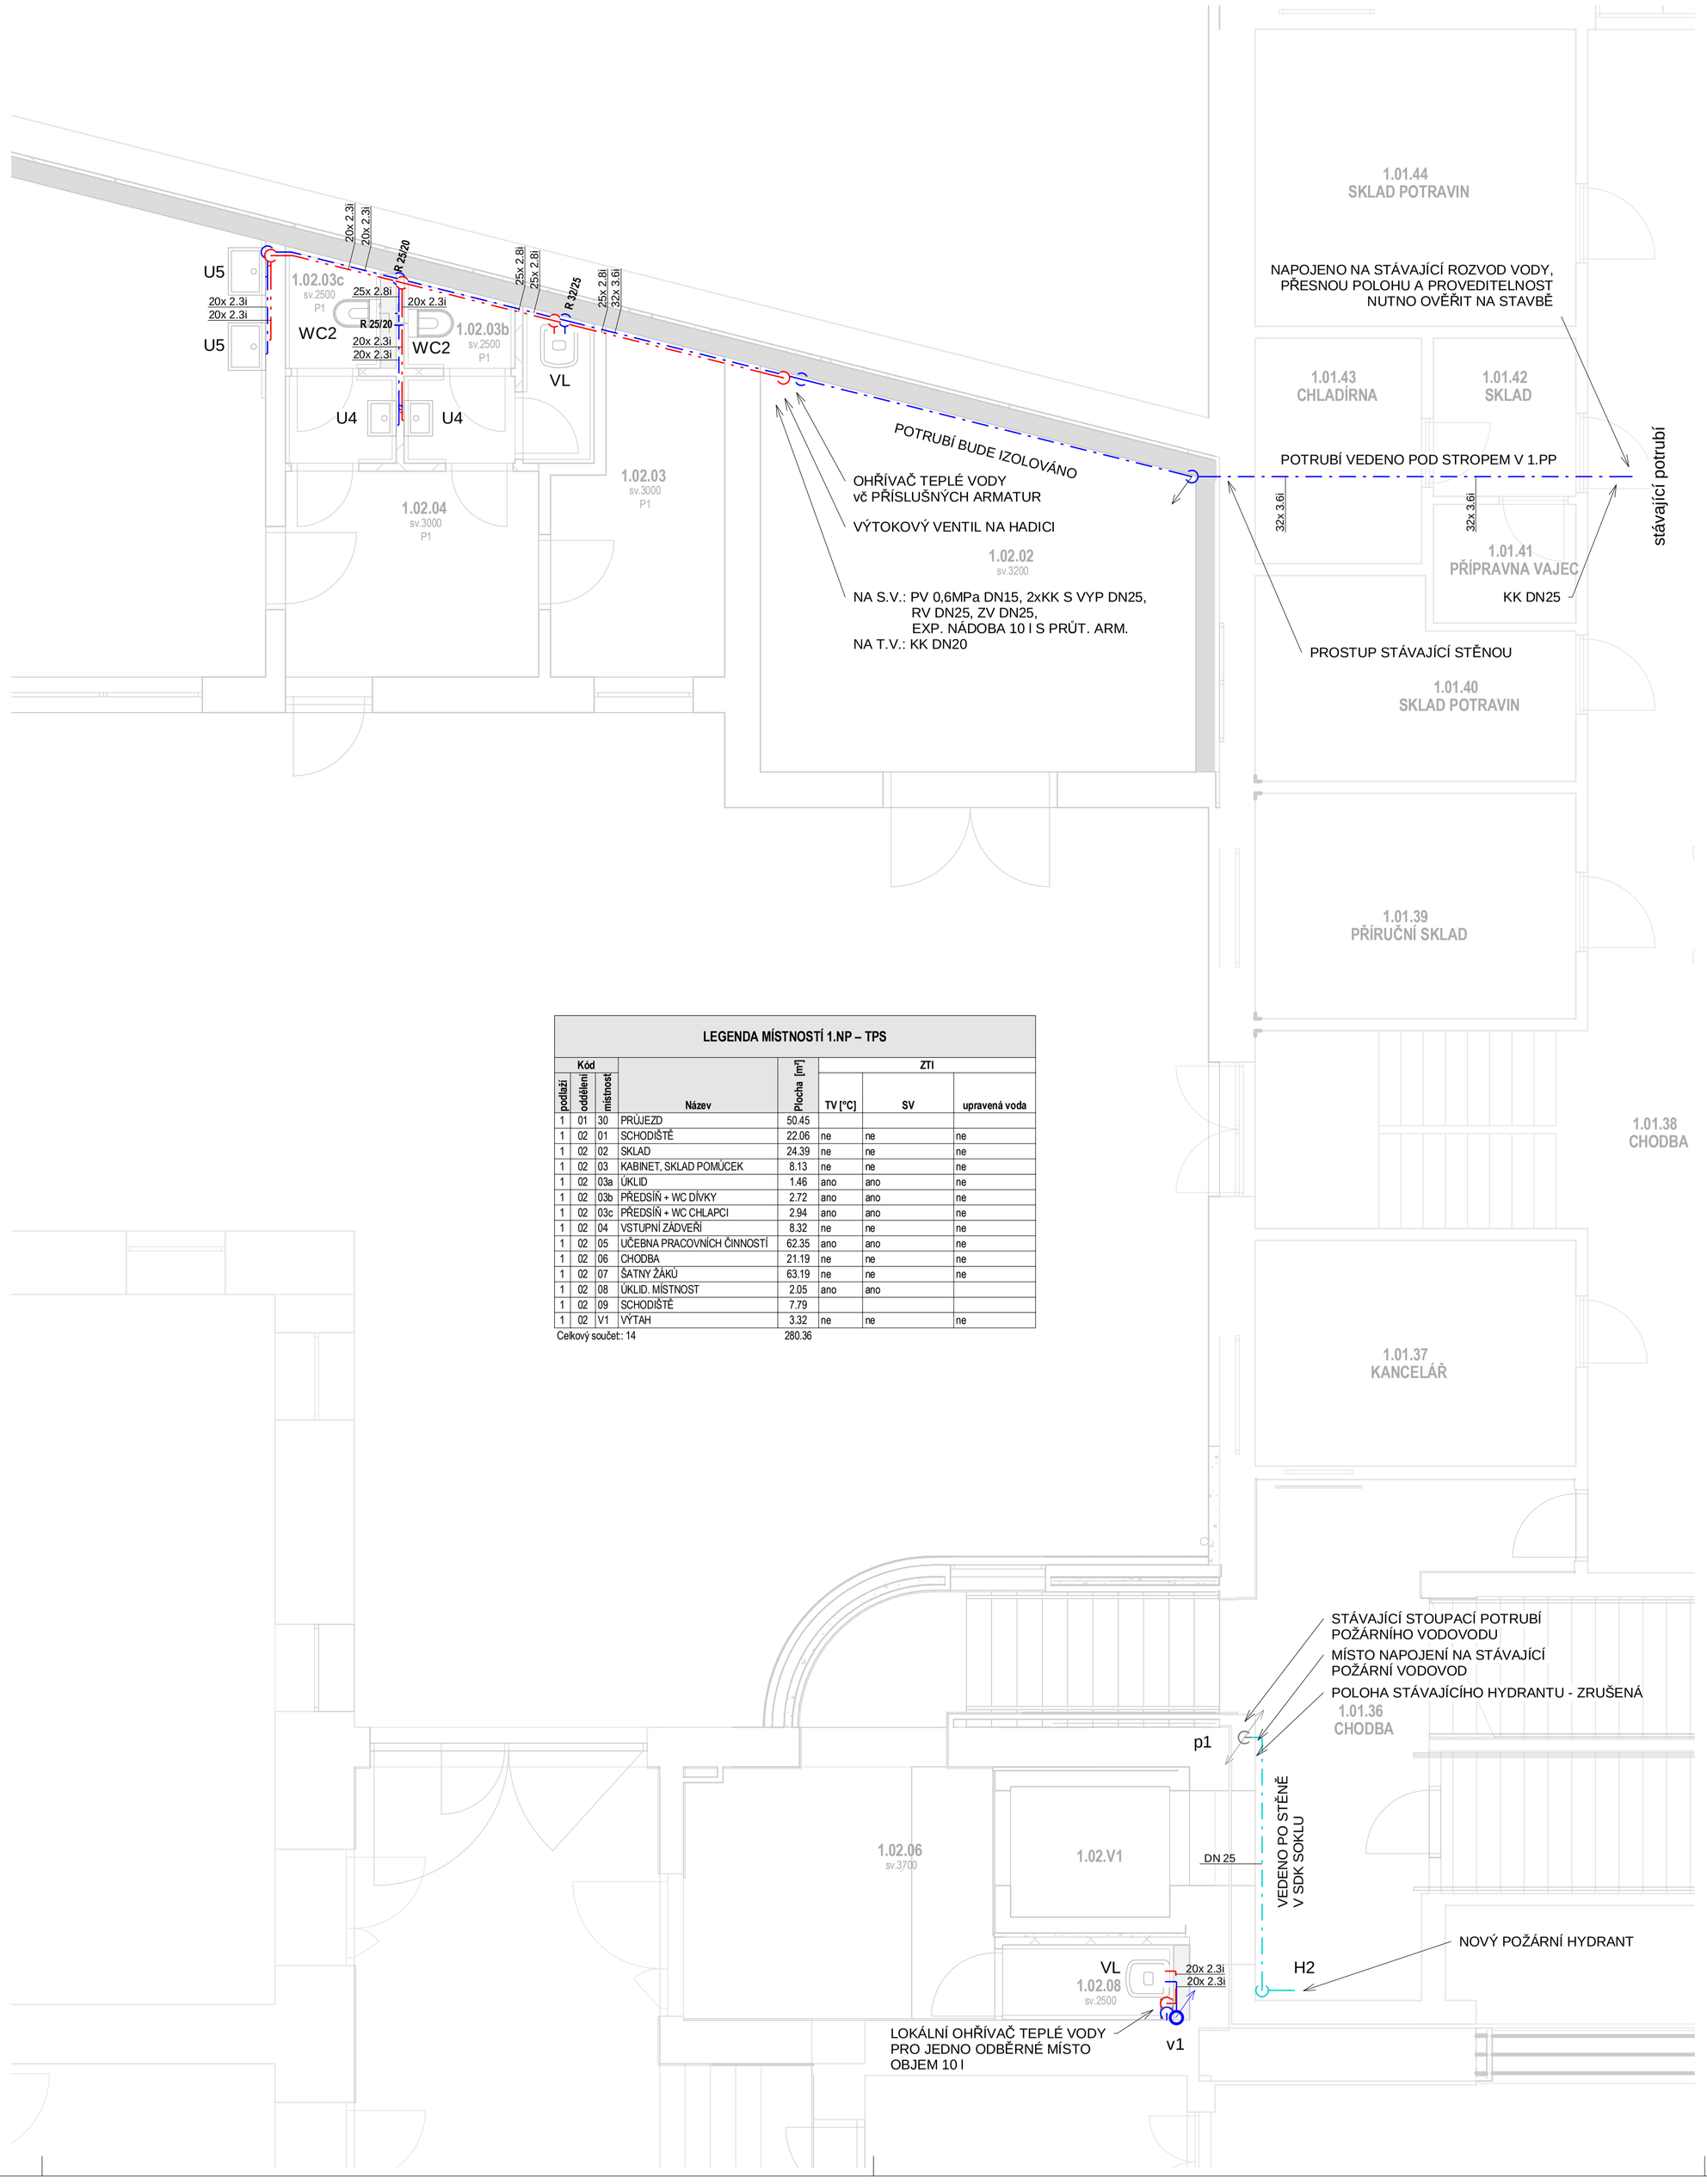

LEGENDA MÍSTNOSTÍ 1.NP – TPS

Kód podlaží	Kód oddělení	Kód místnost	Název	Plocha [m²]	ZTI TV [°C]	ZTI SV	ZTI upravená voda
1	01	30	PRŮJEZD	50.45			
1	02	01	SCHODIŠTĚ	22.06	ne	ne	ne
1	02	02	SKLAD	24.39	ne	ne	ne
1	02	03	KABINET, SKLAD POMŮCEK	8.13	ne	ne	ne
1	02	03a	ÚKLID	1.46	ano	ano	ne
1	02	03b	PŘEDSÍŇ + WC DÍVKY	2.72	ano	ano	ne
1	02	03c	PŘEDSÍŇ + WC CHLAPCI	2.94	ano	ano	ne
1	02	04	VSTUPNÍ ZÁDVEŘÍ	8.32	ne	ne	ne
1	02	05	UČEBNA PRACOVNÍCH ČINNOSTÍ	62.35	ano	ano	ne
1	02	06	CHODBA	21.19	ne	ne	ne
1	02	07	ŠATNY ŽÁKŮ	63.19	ne	ne	ne
1	02	08	ÚKLID. MÍSTNOST	2.05	ano	ano	
1	02	09	SCHODIŠTĚ	7.79			
1	02	V1	VÝTAH	3.32	ne	ne	ne
Celkový součet: 14				280.36			

LEGENDA:

POTRUBÍ:

- VODA STUDENÁ (PP-RCT, PN22)
- VODA CIRKULAČNÍ (PP-RCT, PN22)
- VODA TEPLÁ (PP-RCT, PN22)
- VODA POŽÁRNÍ (OCEL ZÁVITOVÁ, POZINKOVANÁ)
- STÁVAJÍCÍ VODOVODNÍ POTRUBÍ

ARMATURY:

- KK — KULOVÝ KOHOUT

OZNAČENÍ:

- **v1** — STOUPACÍ POTRUBÍ, VODOVOD
- **p1** — STOUPACÍ POTRUBÍ, POŽÁRNÍ VODOVOD
- **ZP1** — ZAŘIZOVACÍ PŘEDMĚT

POZNÁMKY:

1. ROZVODY VODOVODU BUDOU OPATŘENY IZOLACÍ DLE VYHLÁŠKY č. 193/2007.
2. ROZVODY VODOVODU BUDOU V NEVYTÁPĚNÝCH PROSTORECH ZAIZOLOVÁNY IZOLACÍ V DVOJNÁSOBNÉ TLOUŠŤCE.
3. VÝŠKOVÁ A PROSTOROVÁ KOORDINACE VŠECH ROZVODŮ BYLA PROVEDENA V NÁVAZNOSTI NA OSTATNÍ PROFESE.
4. PŘED ZAHÁJENÍM MONTÁŽE JE NUTNÉ PROVĚŘIT PROVEDITELNOST ŘEŠENÍ.
5. TEPLOTA U VÝTOKU TEPLÉ VODY V DOSAHU ŽÁKŮ NESMÍ MÍT TEPLOTU VYŠŠÍ NEŽ 45°C.
6. VE VÝUKOVÝCH PROSTORECH MUSÍ BÝT UMÍSTĚN ALESPOŇ 1 VÝTOK PITNÉ VODY.
7. NA STAVBĚ JE NUTNÉ OVĚŘIT PŘESNÉ POLOHY A DIMENZE STÁVAJÍCÍHO POTRUBÍ. V PD JSOU POLOHY A DIMENZE PŘEDPOKLÁDANÉ (NEBYL POSKYTNUL PROJEKT STÁVAJÍCÍHO VODOVODU).

SOUŘADNICOVÝ SYSTÉM - JTSK
VÝŠKOVÝ SYSTÉM - Bpv
±0,000 = 1.NP STÁVAJÍCÍ ZŠ

GEN. PROJEKTANT	SANTIS a.s., Brněnská 126/38, 591 01 Žďár nad Sázavou, tel.: 566 697 371, email: santis@ateliersantis.cz				
VEDOUCÍ ARCHITEKT	Ing.arch. Martin Zezula		tel.: 725 837 519	e-mail:	zezula@ateliersantis.cz
HL. INŽ. PROJEKTU	Ing. Martin Jun		tel.: 606 722 471	e-mail:	jun@ateliersantis.cz
VYPRACOVAL	Jan Zezula		tel.: 601 121 781	e-mail:	jan.zezula@ateliersantis.cz
KONTROLOVAL	Ing. Zdeněk Tulis			e-mail:	tulis@ateliersantis.cz

INVESTOR	MĚSTO NOVÉ MĚSTO NA MORAVĚ, Vratislavovo nám. 103, 592 31 Nové Město na Moravě		
ZASTOUPENÝ	Michal Šmarda, starosta města	tel.: 602 538 274	e-mail: posta@nmnm.cz
KONTAKTNÍ OSOBA	Miloš Hemza	tel.: 606 725 513	e-mail: milos.hemza@meu.nmnm.cz

KRAJ	Vysočina	OBEC	Nové Město na Moravě
KRAJSKÝ ÚŘAD	Jihlava	STAVEBNÍ ÚŘAD	Nové Město na Moravě

NÁZEV STAVBY

VYBUDOVÁNÍ ODBORNÝCH UČEBEN A MODERNIZACE STÁVAJÍCÍCH UČEBEN 1.ZŠ V NOVÉM MĚSTĚ NA MORAVĚ

STAVEBNÍ OBJEKT	SO -01 BUDOVA ZŠ
ČÁST	D.1.4 TECHNIKA PROSTŘEDÍ STAVEB - ZDRAVOTNĚ TECHNICKÉ INSTALACE

NÁZEV VÝKRESU			měřítko:	č. výkresu:
PŮDORYS 1.NP - VODOVOD			1 : 50	ZTI07
číslo zakázky:	členění dokumentce:	datum tisku:	stupeň PD:	
2016/16/DPS	D.1	10/2017	DPS	