


LEGENDA PO:		
Σ REI 45DP1	POŽÁRNÍ ODOLNOST STROPNÍ KONSTRUKCE	
EI 45DP1	POŽÁRNÍ ODOLNOST STĚN	
VŠ	OZNAČENÍ VÝTAHOVÉ ŠACHTY	

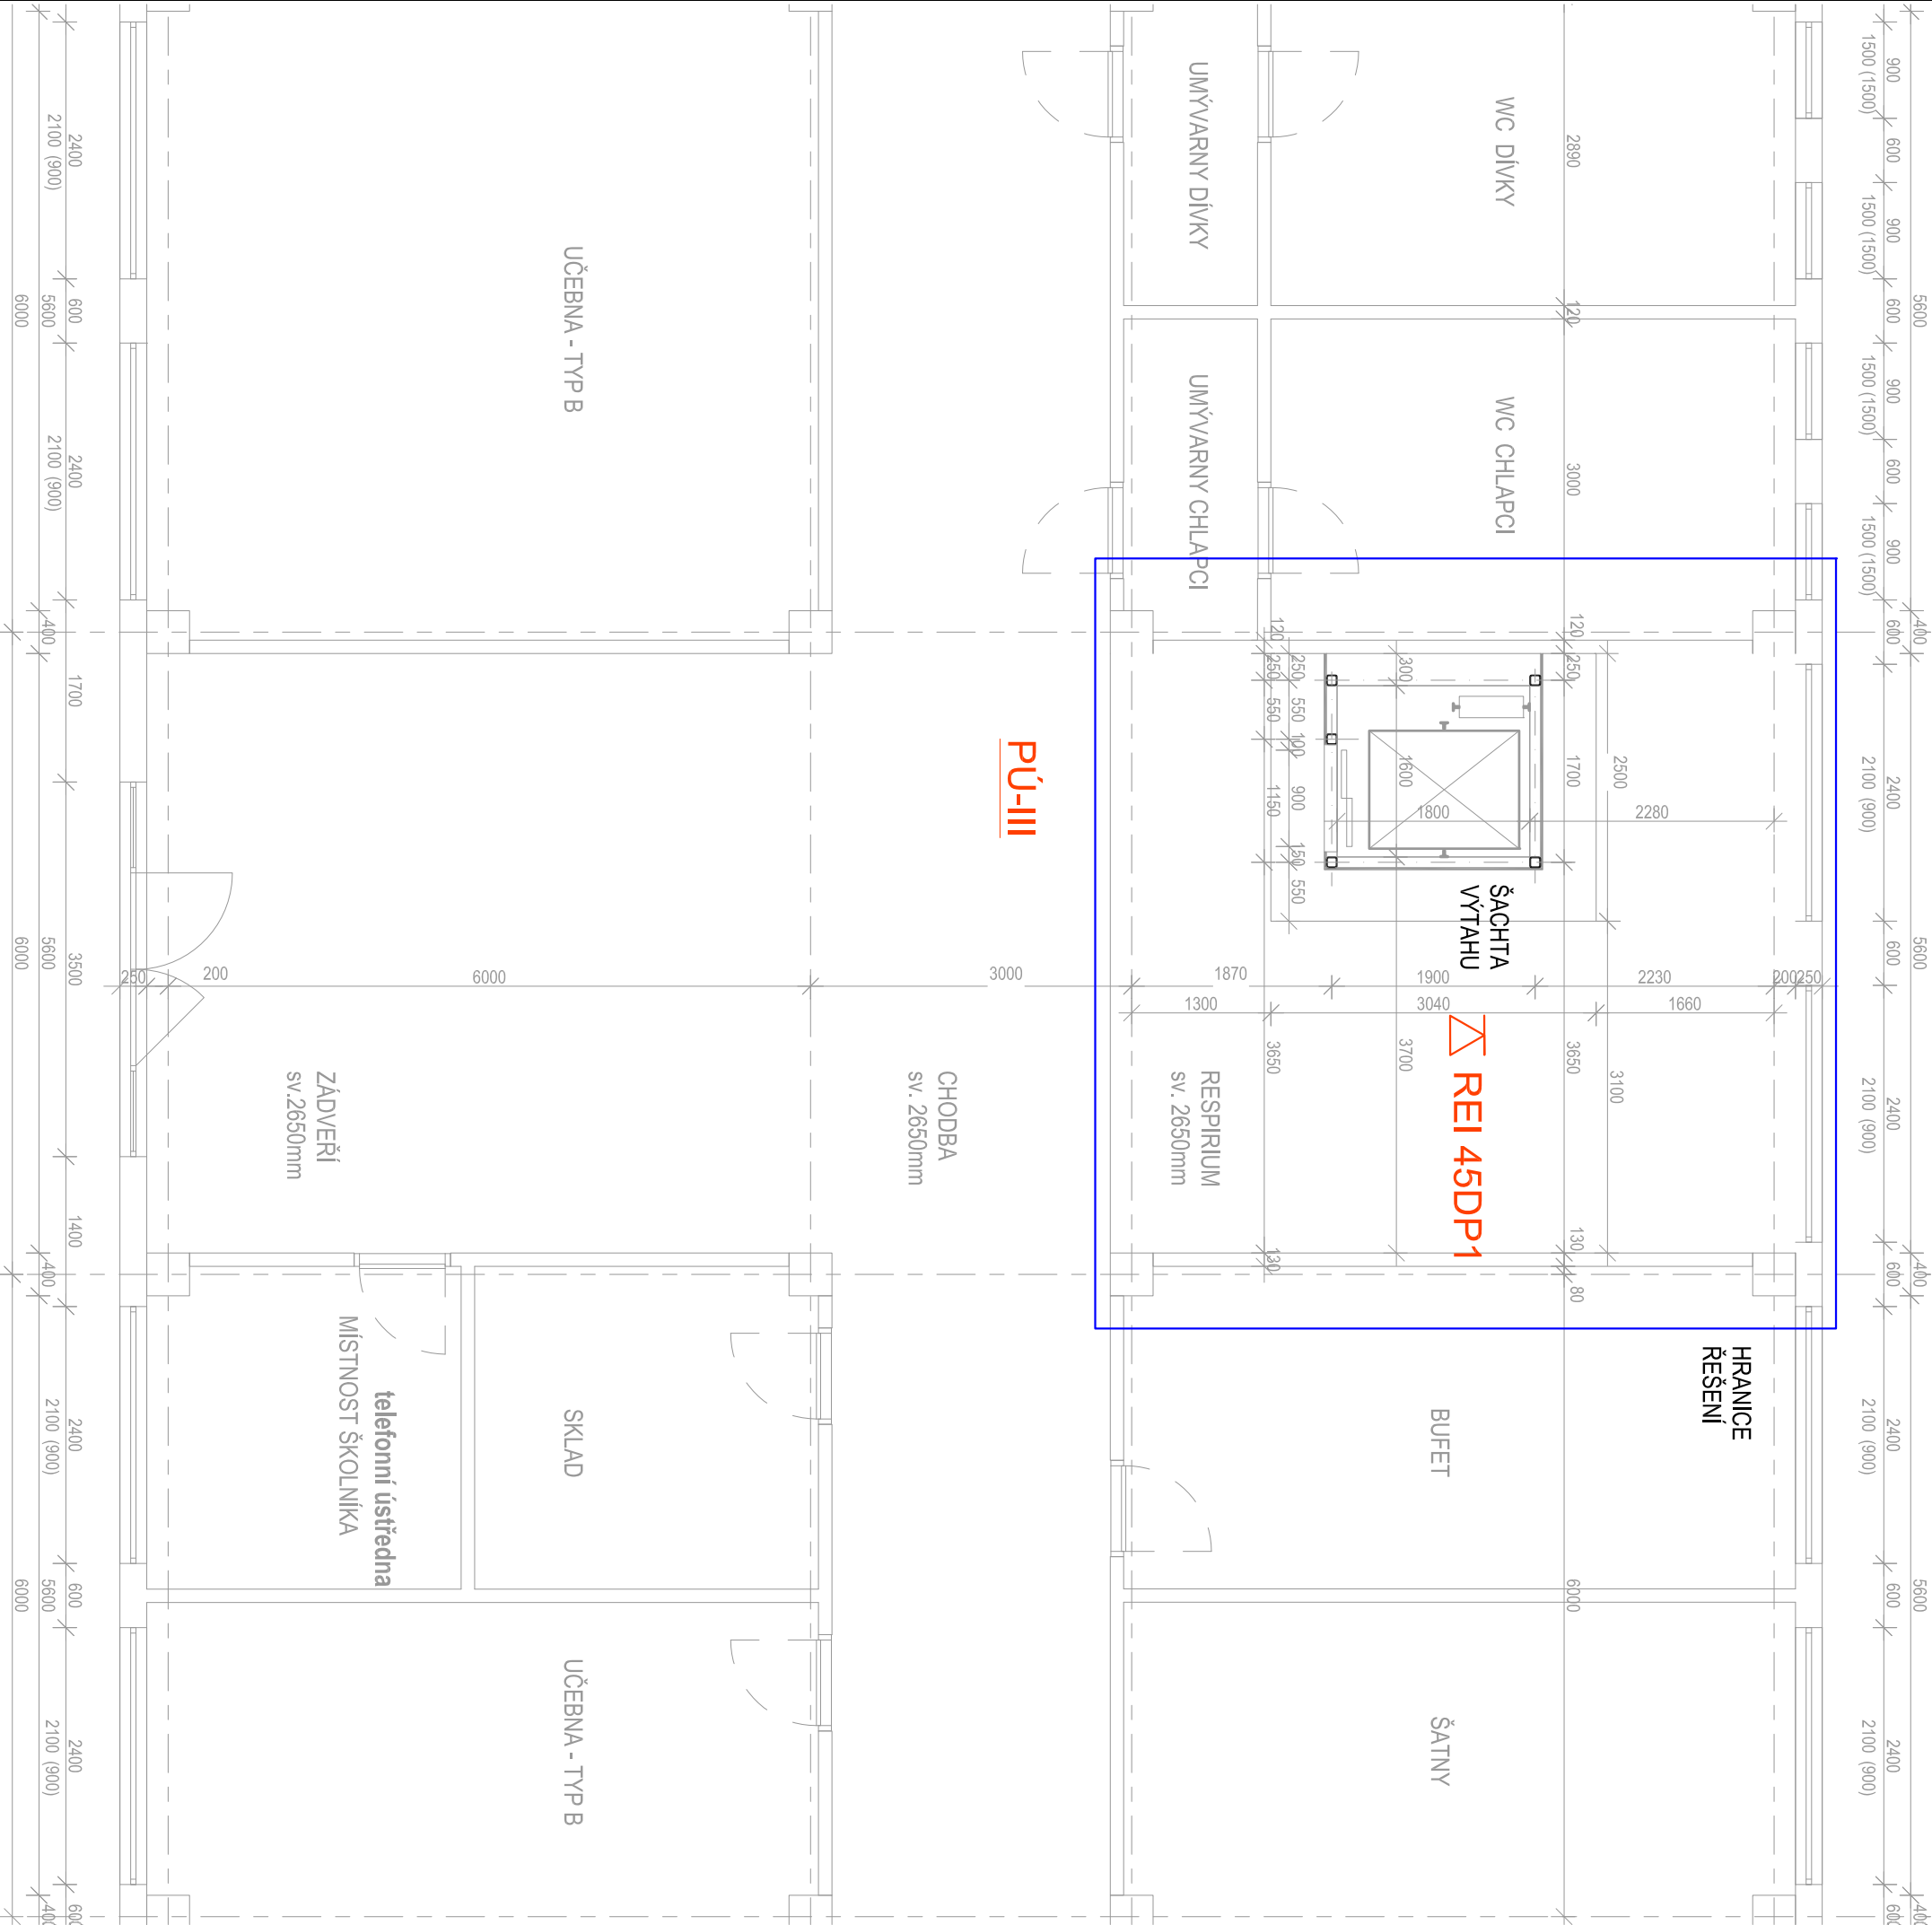

SOUŘADNICOVÝ SYSTÉM - MÍSTNÍ VÝŠKOVÝ SYSTÉM - MÍSTNÍ 1.NP = ±0,000 = 1. NP STÁVAJÍCÍ ŠKOLY		AUTORIZAČNÍ ROZDÍLO :	
GENERALNÍ PROJEKTANT :		SAINTS s.r.o. Břevnovská 69/2, 150 00 Praha 5 IČ: 252 68 774 e-mail: saints@uheliansmk.cz	
VEDOUcí ARCHITEKT	Ing.arch. Martin Zezula	tel.: 725 837 519	e-mail: zezula@uheliansmk.cz
VEDOUcí PROJEKCE	Martin Kocmanek	tel.: 702 166 988	e-mail: kocmanek@uheliansmk.cz
H.L.NŽ. PROJEKTU	Ing. arch. Martin Zezula	tel.: 725 837 519	e-mail: zezula@uheliansmk.cz
VYPRACOVAL	Ing. Jiří Ledňáček	tel.: 603 922 457	e-mail: lednickyj@seznam.cz
KONTROLOVAL	Ing. Zdeněk Tuřík		e-mail: turik@uheliansmk.cz
INVESTOR :		Město Nové Město na Moravě, Vratislavovo nám. 103, 592 31 Nové Město na Moravě	
ZASTOUPENÝ	Stanislav Marek, místostarosta	tel.: +420 602 460 796	e-mail: msto@starosta@nmn.cz
KONTAKTNÍ OSOBA	Ing. Radek Filip	tel.: +420 723 190 997	e-mail: radek.filip@nmu.nm.cz
KRAJ	Vysočina	OBEC	Nové Město na Moravě
KRAJSKÝ ÚŘAD	Jihlava	STAVEBNÍ ÚŘAD	Nové Město na Moravě
NÁZEV STAVBY			
Vestavba výtahu v budově č.p. 860 v Novém Městě na Moravě			
STAVEBNÍ OBJEKT		SO -01 STAVEBNÍ ÚPRAVY ZŠ	
ČÁST		D.1.3 POŽÁRNĚ BEZPEČNOSTNÍ ŘEŠENÍ	
NÁZEV VÝKRESU		PŮDORYS 1.NP-NOVÝ STAV	
Číslo zakázky:		2016/13/DSP+DPS	
Číslo dokumentace:		D.1	
datum tisku:		10/2016	
mřížko:		-	
č. výkresu:		1	
stupeň PD:		DSP+DPS	