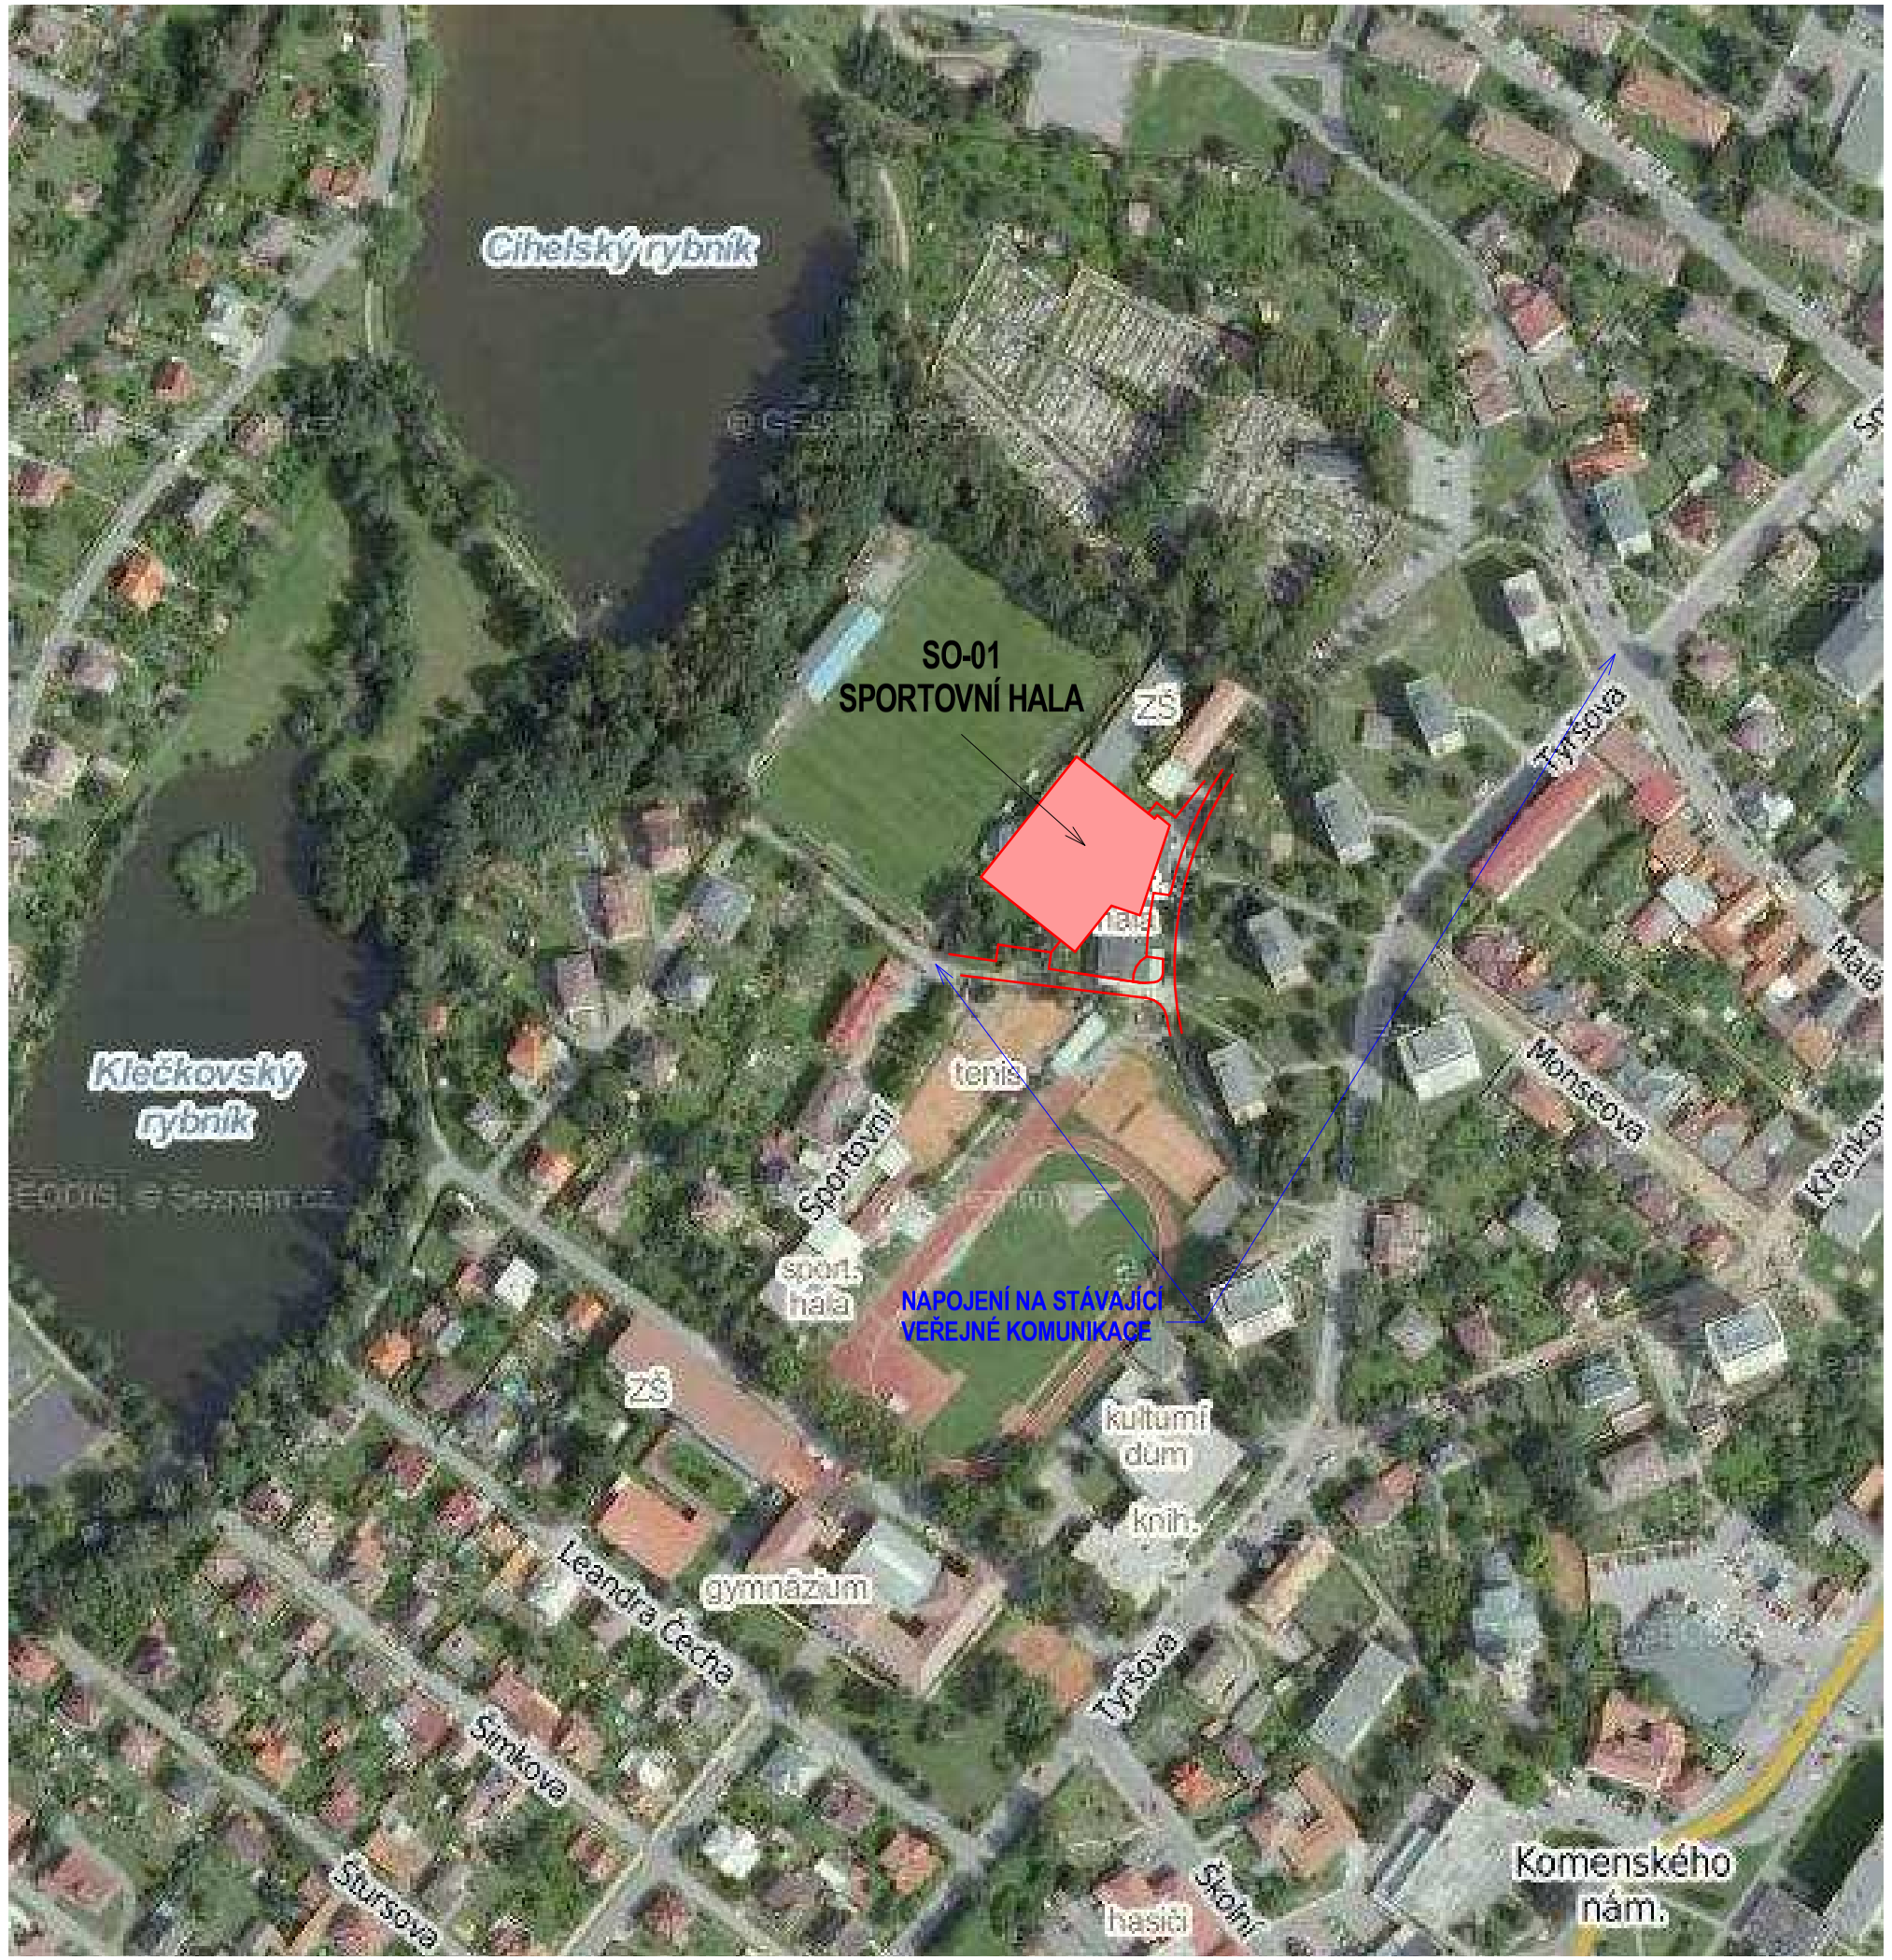

ORTOFOTO MAPA ČÁSTI MĚSTA NOVÉ MĚSTO NA MORAVĚ
M 1:2 500

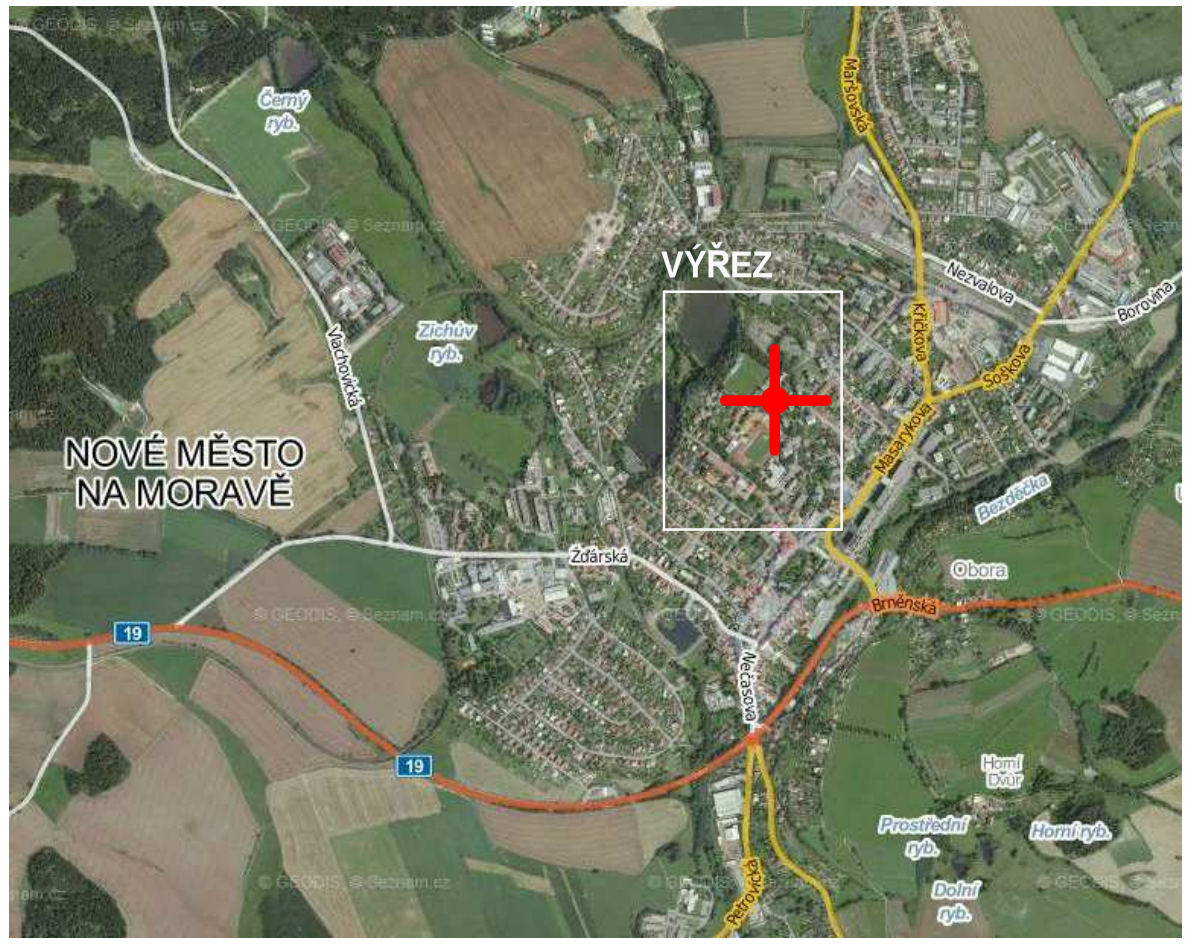

ORTOFOTO MAPA MĚSTA NOVÉ MĚSTO NA MORAVĚ
M 1:19 000

MAPA MĚSTA NOVÉ MĚSTO NA MORAVĚ
M 1:60 000

GEN. PROJEKTANT	SANTIS a.s., Brněnská 126/38, 591 01 Žďár nad Sázavou, tel.: 566 697 371, email: santis@ateliersantis.cz				
VEDOUCÍ ARCHITEKT	Ing.arch. Martin Zezula		tel.: 725 837 519	e-mail:	zezula@ateliersantis.cz
HL. INŽ. PROJEKTU	Ing. Martin Jun		tel.: 606 722 471	e-mail:	jun@ateliersantis.cz
VYPRACOVAL	Ing. Martin Jun		tel.: 606 722 471	e-mail:	fialova@ateliersantis.cz
KONTROLOVAL	Ing. Zdeněk Tulis			e-mail:	tulis@ateliersantis.cz

INVESTOR	MĚSTO NOVÉ MĚSTO NA MORAVĚ, Vratislavovo nám. 103, 592 31 Nové Město na Mor.		
ZASTOUPENÝ	Michal Šmarda, starosta města	tel.: 602 538 274	e-mail: posta@nmnm.cz
KONTAKTNÍ OSOBA	Ing. Lubomír Kubík	tel.: 602 387 608	e-mail: lubomir.kubik@meu.nmnm.cz

KRAJ	Kraj Vysočina	OBEC	Nové Město na Moravě
KRAJSKÝ ÚŘAD	Jihlava	STAVEBNÍ ÚŘAD	Nové Město na Moravě

NÁZEV STAVBY

SPORTOVNÍ HALA S LEZECKOU STĚNOU, TYRŠOVA UL., NOVÉ MĚSTO NA MORAVĚ

STAVEBNÍ OBJEKT	SO -01 SPORTOVNÍ HALA
ČÁST	

NÁZEV VÝKRESU			měřítko:	č. výkresu:
SITUACE ŠIRŠÍCH VZTAHŮ				**C.1**
číslo zakázky:	členění dokumentce:	datum tisku:	stupeň PD:	
2016/10/DPS	C	06/2017	**DPS**	