ŘEZ B-B

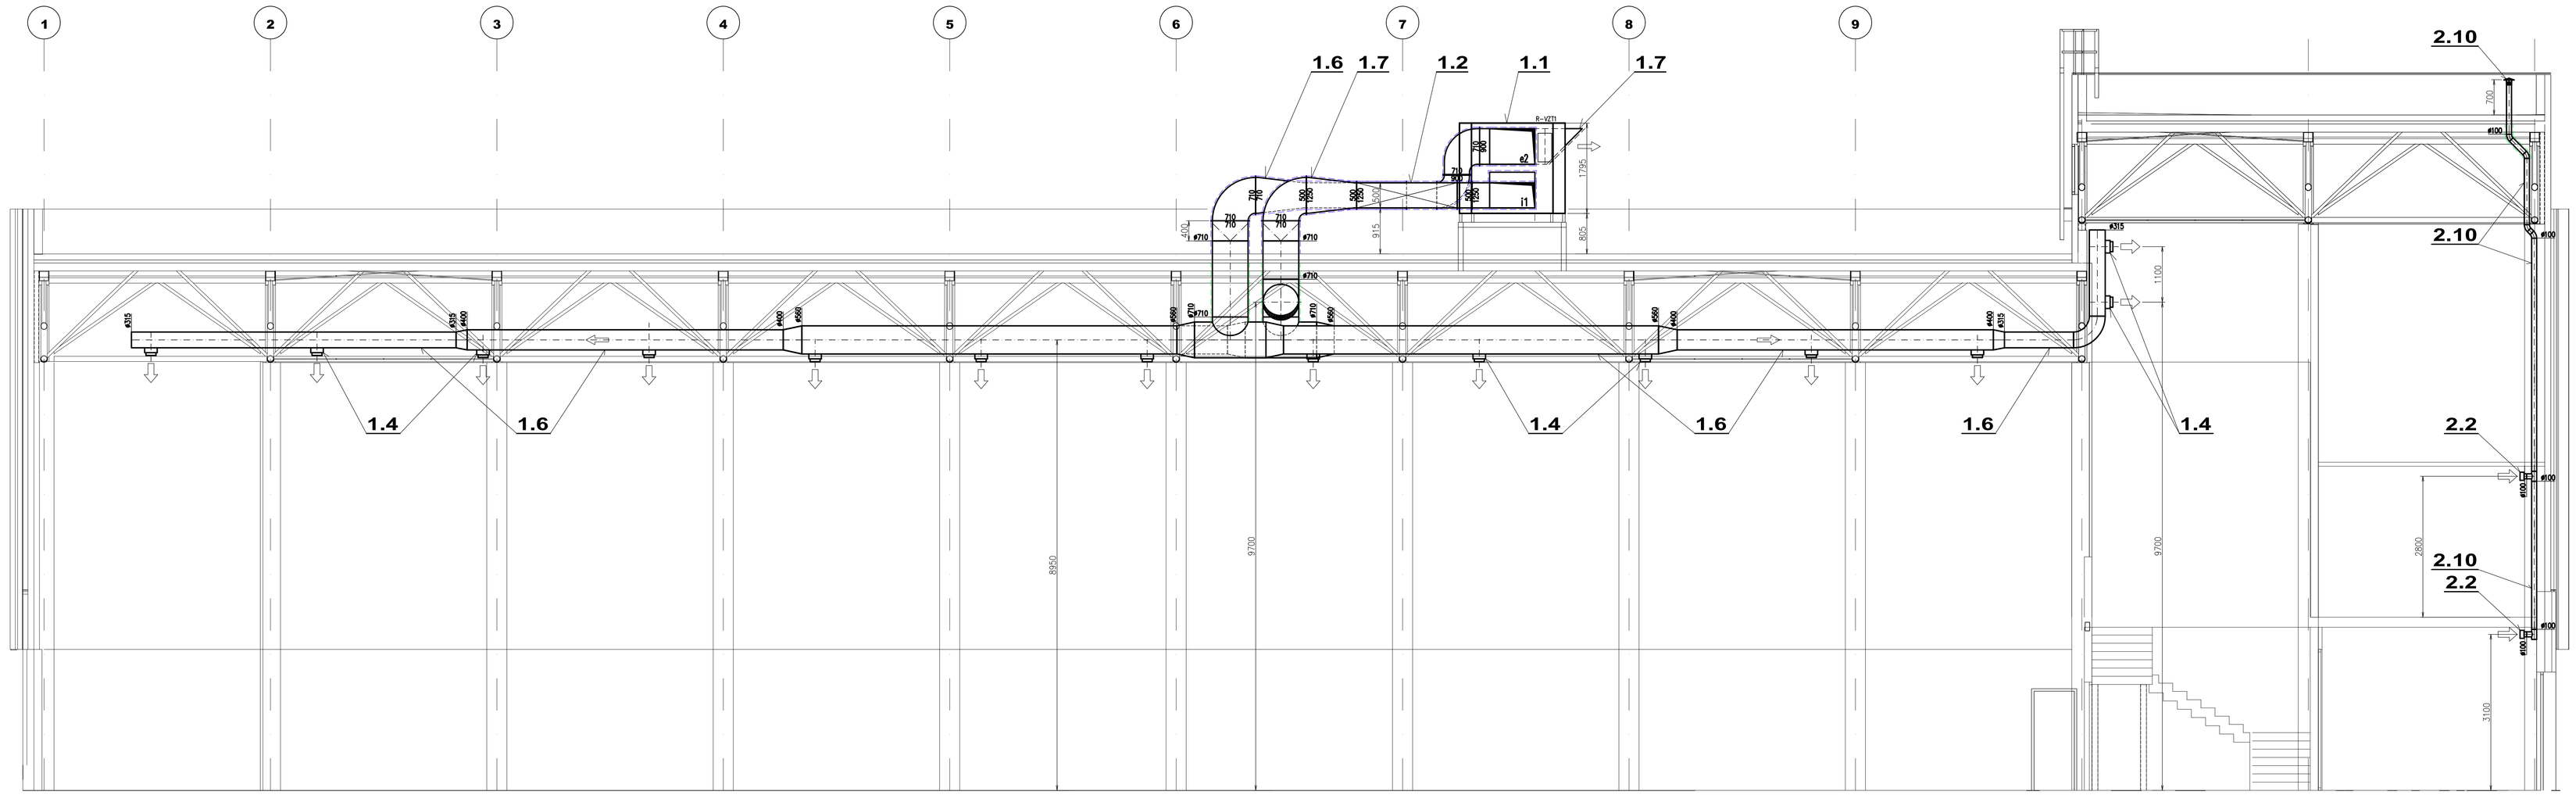

ŘEZ A-A

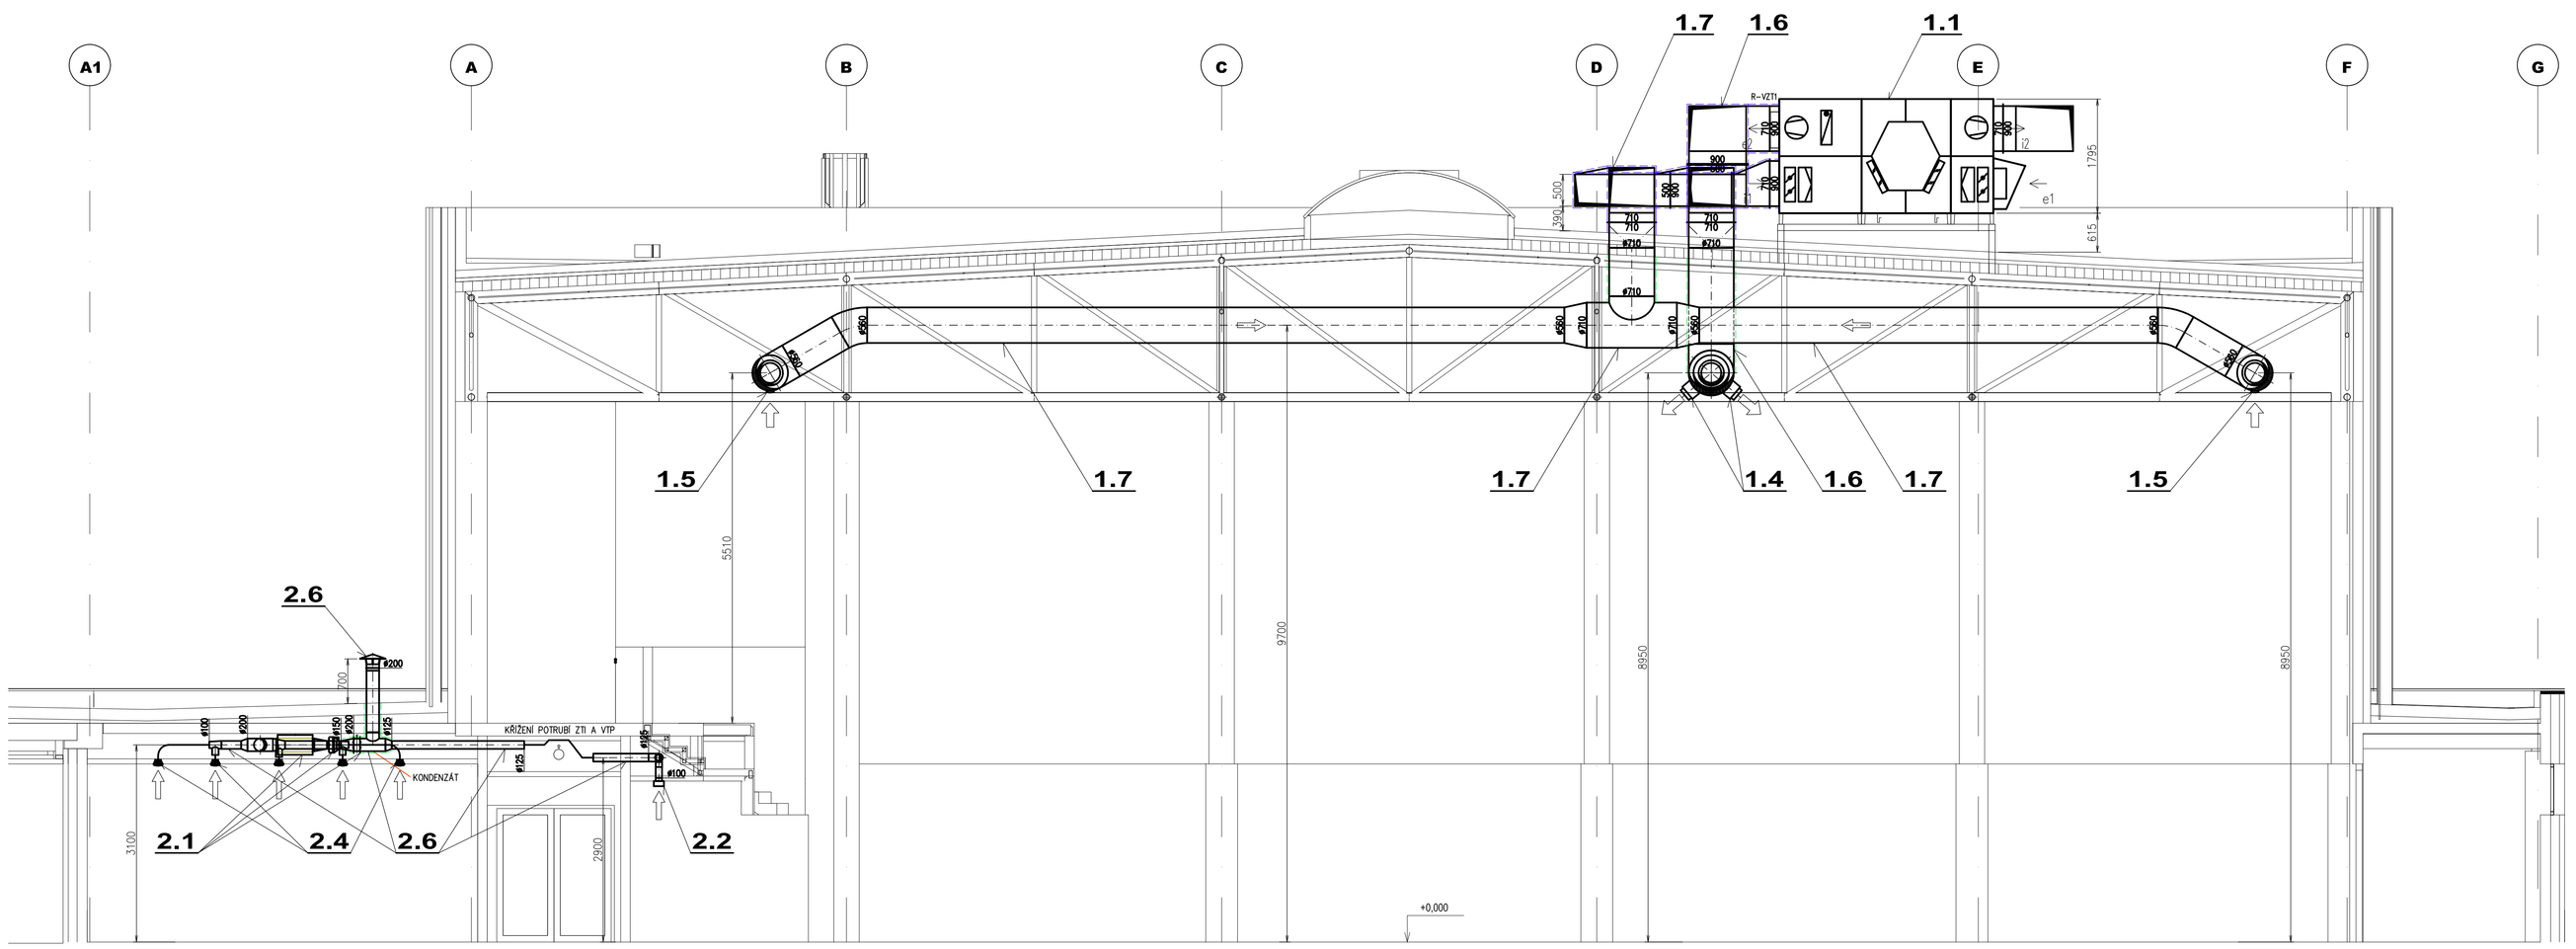

POZNÁMKY:

1. VEŠKERÁ VIDITELNÁ POTRUBÍ VEDENÁ PO HALE A VYOSTŘENÁ NAD STŘECHOU BUDOU NATŘENA (BARVA ODSTÍN ZINKOVÝ). DISTRIBUČNÍ ELEMENTY BUDOU VE STEJNÉ BARVĚ.
2. POTRUBÍ MEZI TLUMIČ HLUKU (VZT/VZ) A JEDNOTKOU (VENTILÁTORY) BUDOU ZAJIŠŤOVÁNY PROTIHLUKOVOU IZOLACÍ.
3. POTRUBÍ VEDENÁ PŘES NEVYTÁPĚNÉ PROSTORY BUDOU ZAJIŠŤOVÁNA TEPELNOU IZOLACÍ.
4. DODRŽET VEŠKERÉ PŘEDPISY VZTAHUJÍCÍ SE NA SÍŤĚ JEDNOTLIVÝCH VEDENÍ.

LEGENDA:

- TEPELNÁ A PROTIHLUKOVÁ IZOLACE POTRUBÍ VNĚJŠÍ TL.100MM
- TEPELNÁ A PROTIHLUKOVÁ IZOLACE POTRUBÍ VNITŘNÍ TL.40MM

1000+	DÉLKA POTRUBÍ, VOLNÁ PŘÍRUBA
SH 2300	SPODNÍ HRANA POTRUBÍ, PŘÍVKU NAD PODLAHOU
OSA 2300	OSA POTRUBÍ, PŘÍVKU NAD PODLAHOU

SOUŘADNICOVÝ SYSTÉM - JTSK
VÝŠKOVÝ SYSTÉM - Bpv
±0,000 = 614,50

GEN. PROJEKTANT	SANTIS a.s., Brněnská 126/38, 591 01 Žďár nad Sázavou, tel.: 566 697 371, email: santis@atelierisantis.cz		
VEDOUCÍ ARCHITEKT	Ing.arch. Martin Zrebula	tel.: 725 837 519	e-mail: zrebula@atelierisantis.cz
HL. INŽ. PROJEKTU	Ing. Martin Jun	tel.: 606 722 471	e-mail: jun@atelierisantis.cz
VYPRACOVAL	Miroslav Novotný	tel.: 606 722 471	e-mail: novotny@atelierisantis.cz
KONTROLOVAL	Ing. Zdeněk Tulis		

INVESTOR	MĚSTO NOVÉ MĚSTO NA MORAVĚ, Vratislavovo nám. 103, 592 31 Nové Město na Moravě		
ZASTOUPENÝ	Michal Šmarda, starosta města	tel.: 602 538 274	e-mail: posta@nmnm.cz
KONTAKTNÍ OSOBA	Ing. Lubomír Kubík	tel.: 602 387 608	e-mail: kubomir.kubik@mu.nmnm.cz
KRAJ	Vysočina	OBEC	Nové Město na Moravě
KRAJSKÝ ÚŘAD	Jihlava	STAVEBNÍ ÚŘAD	Nové Město na Moravě

NÁZEV STAVBY	**SPORTOVNÍ HALA S LEZECKOU STĚNOU, TYRŠOVA UL., NOVÉ MĚSTO NA MORAVĚ** rekonstrukce
STAVEBNÍ OBJEKT	SO-01 SPORTOVNÍ HALA
ČÁST	D.1.4. TECHNIKA PROSTŘEDÍ STAVEB - ZAŘÍZENÍ VZDUCHOTECHNIKY

NÁZEV VÝKRESU	**ŘEZY VZT**			MĚŘÍTKO	1:50
				Č. VÝKRESU	04
Číslo zakázky	Členění dokumentace	Datum tisku		Stupeň PD	**DPS**
2016/10/DPS	D.1	05/2017			