



POHLED 1 : 20

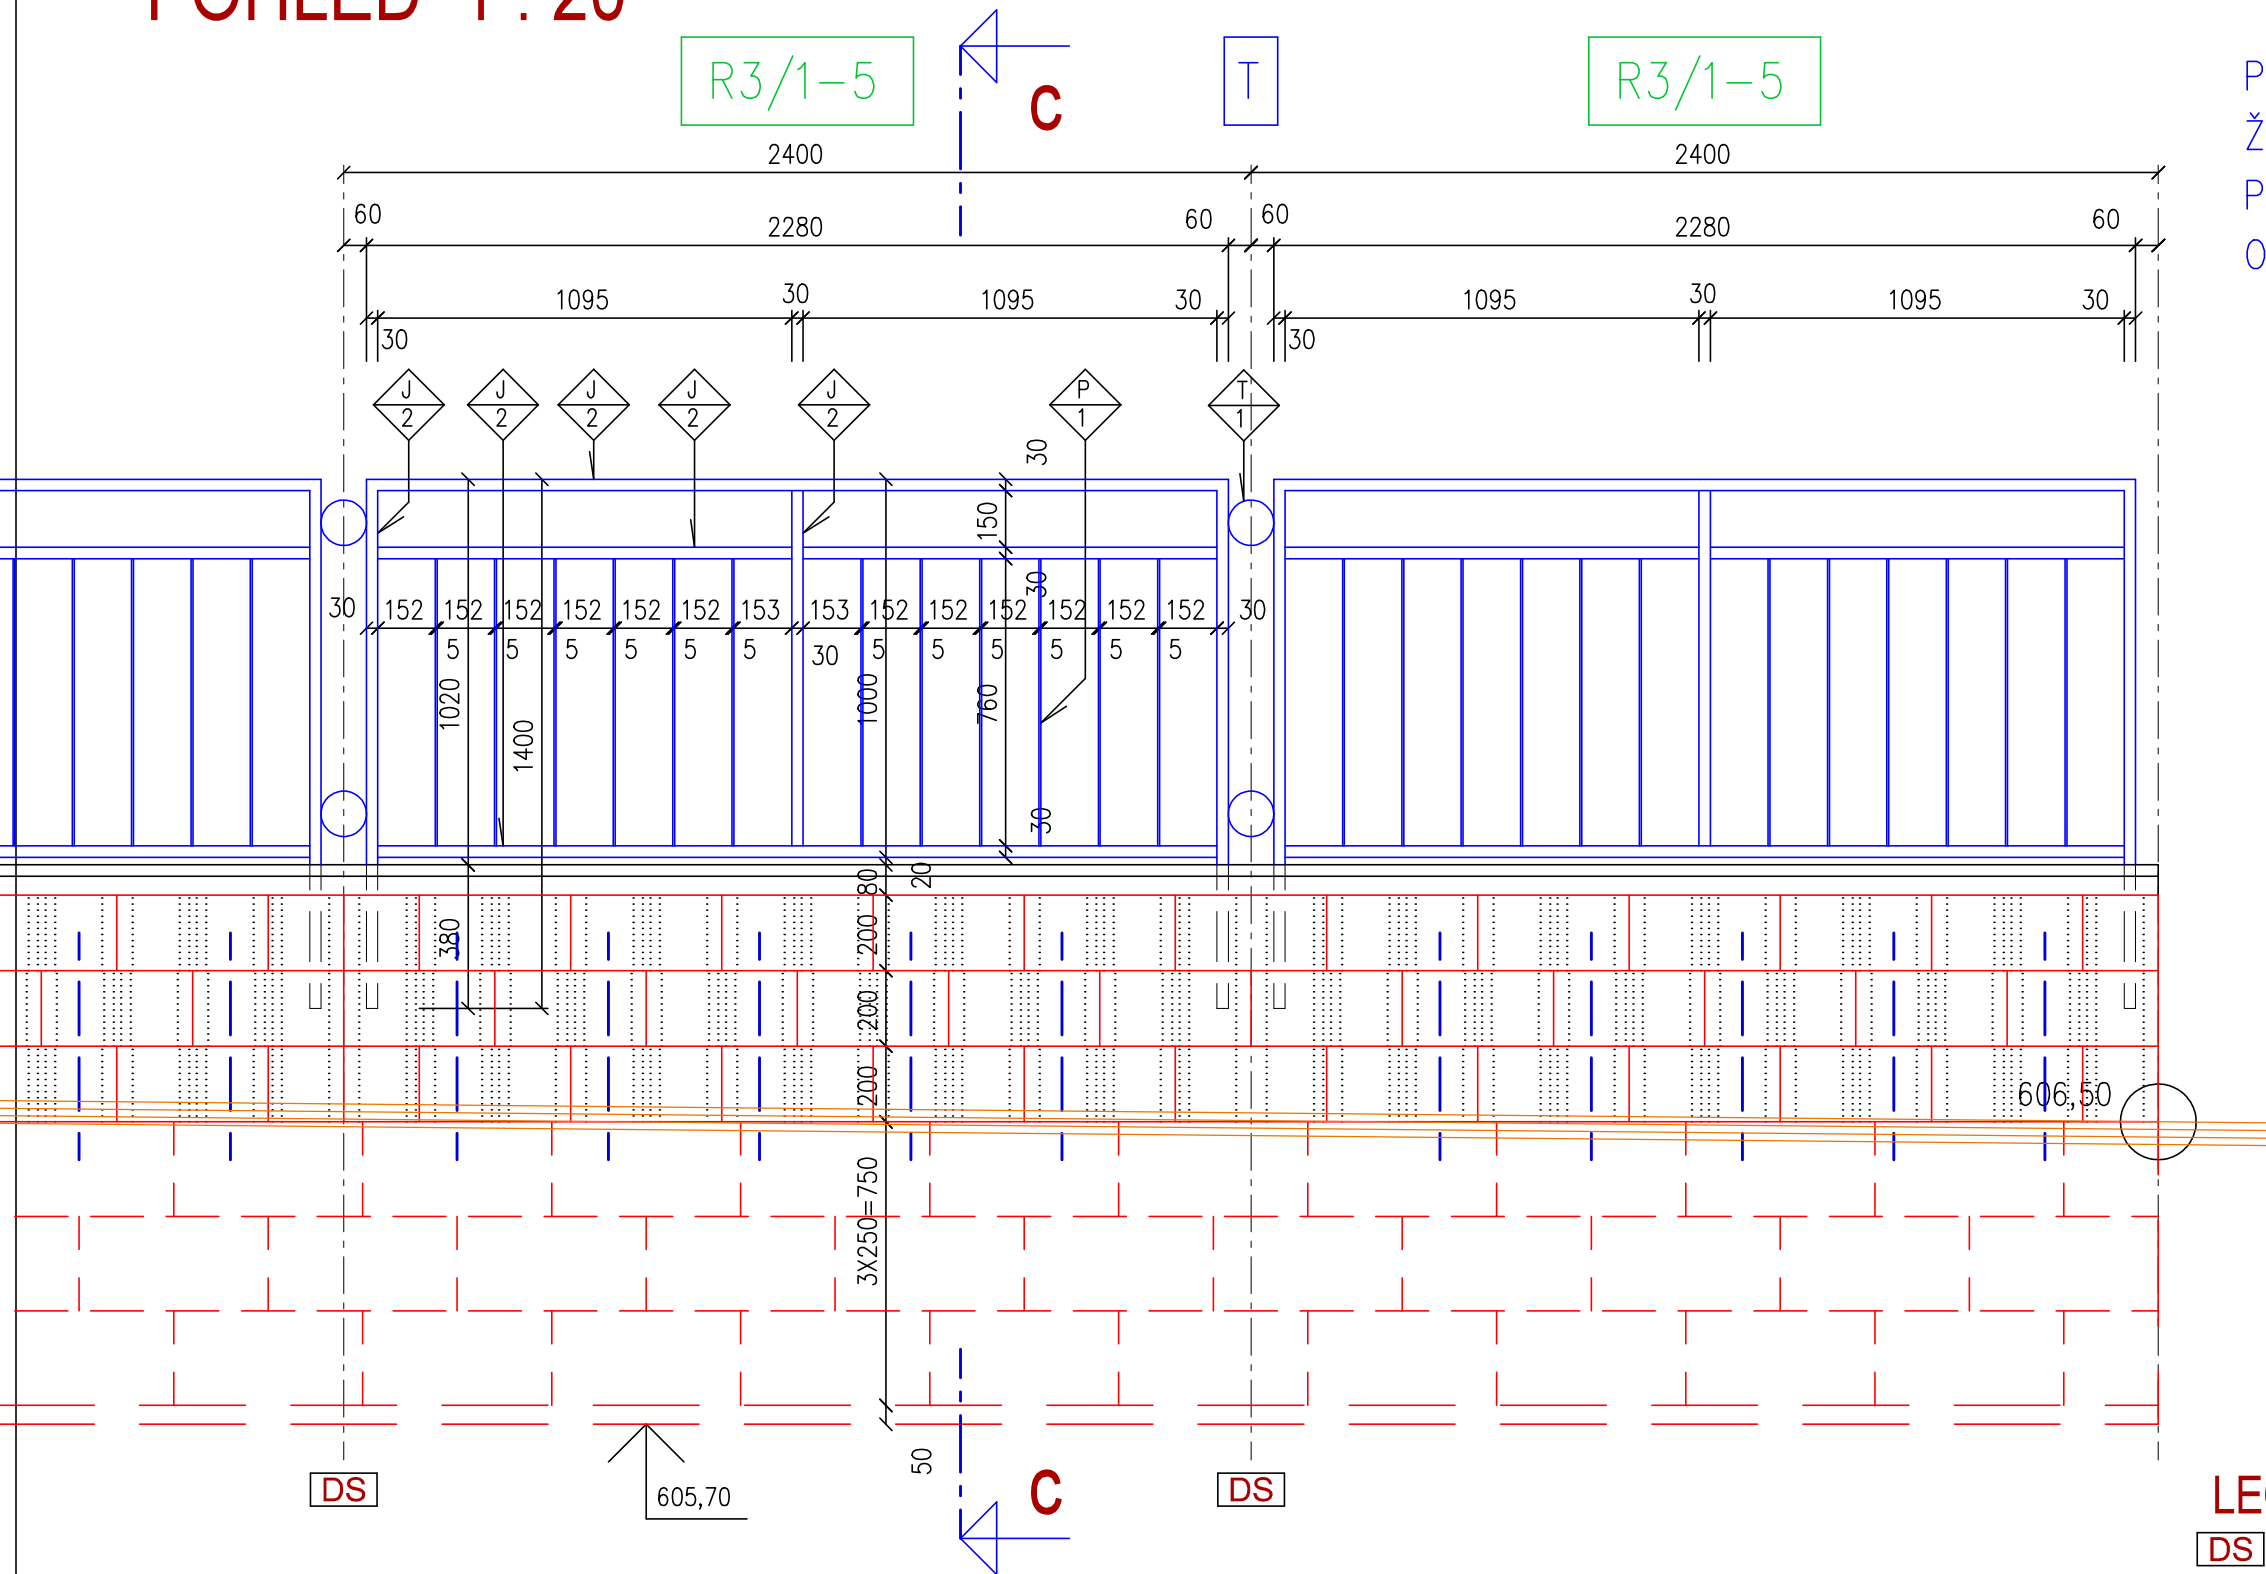


PŪDORYS 1 : 20

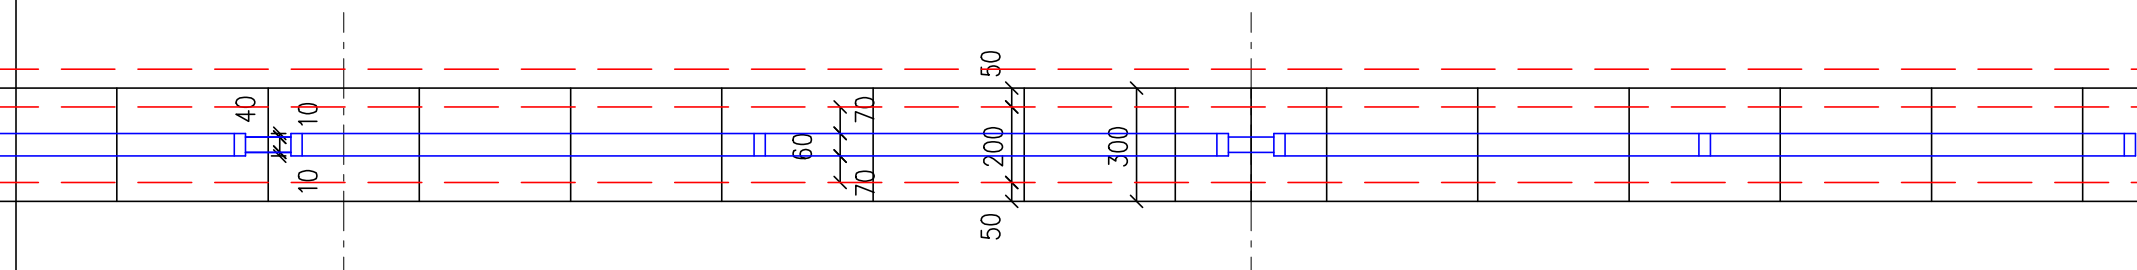

POVRCHOVÁ ÚPRAVA OCELOVÉ KONSTUKCE :
ŽÁROVÉ ZINKOVÁNÍ +
PRÁŠKOVÁ BARVA VYPALOVACÍ
ODSTÍN RAL 8019 (tmavěhnědá)

ŘEZ c - c 1 : 20

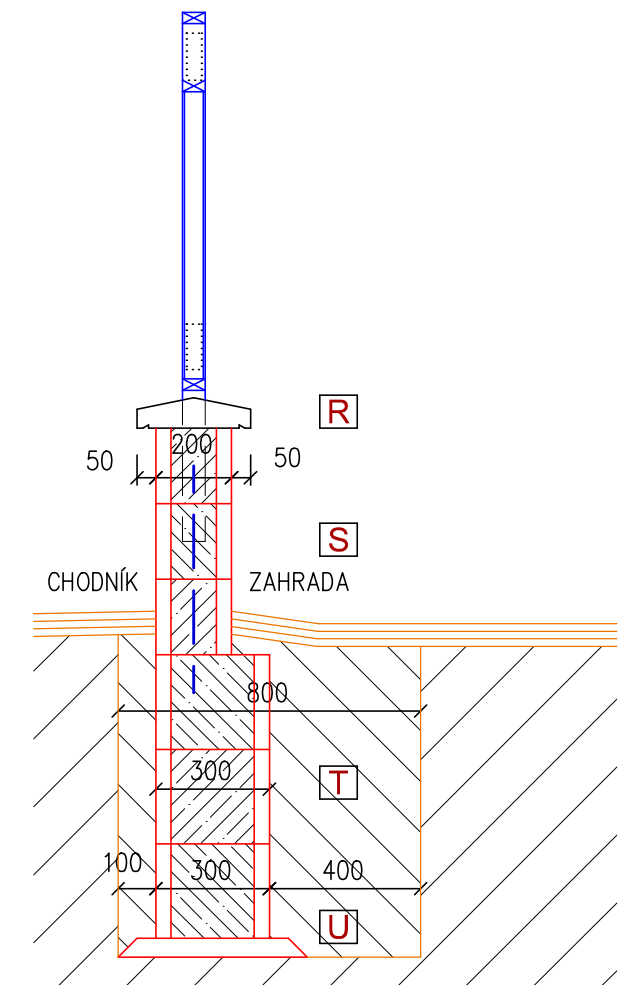

LEGENDA :

- DS** DILATAČNÍ SPÁRA TL 10 mm–VÝPLŇ TMEL SILIKON VENKOVNÍ HL 20 mm
 - R** STŘÍŠKA BETONOVÁ ZD 2 – 20
50–80/400/300 mm NA MC 2,5
BARVA PŘÍRODNÍ ŠEDÁ
 - S** TVAROVKA PLOTOVÁ BETONOVÁ, FACE BLOCK – HX2/19/2B
390/200/190 ŠEDÁ, POVRCH ŠTÍPANÝ, NA MC 2,5 (SPÁRY 10 mm)
VÝPLŇ BETON C20/25 XC2, SVISLÁ VÝZTUŽ V8
V KAŽDÉM 2. POLI DL 600 mm
 - T** TVAROVKA BEDNÍCÍ BETONOVÁ ZB 25–30
500/300/250
VÝPLŇ BETON C20/25 XC2
 - U** PODKLADNÍ BETON C16/20 XC2

RÁM - R3
D.5 - 5