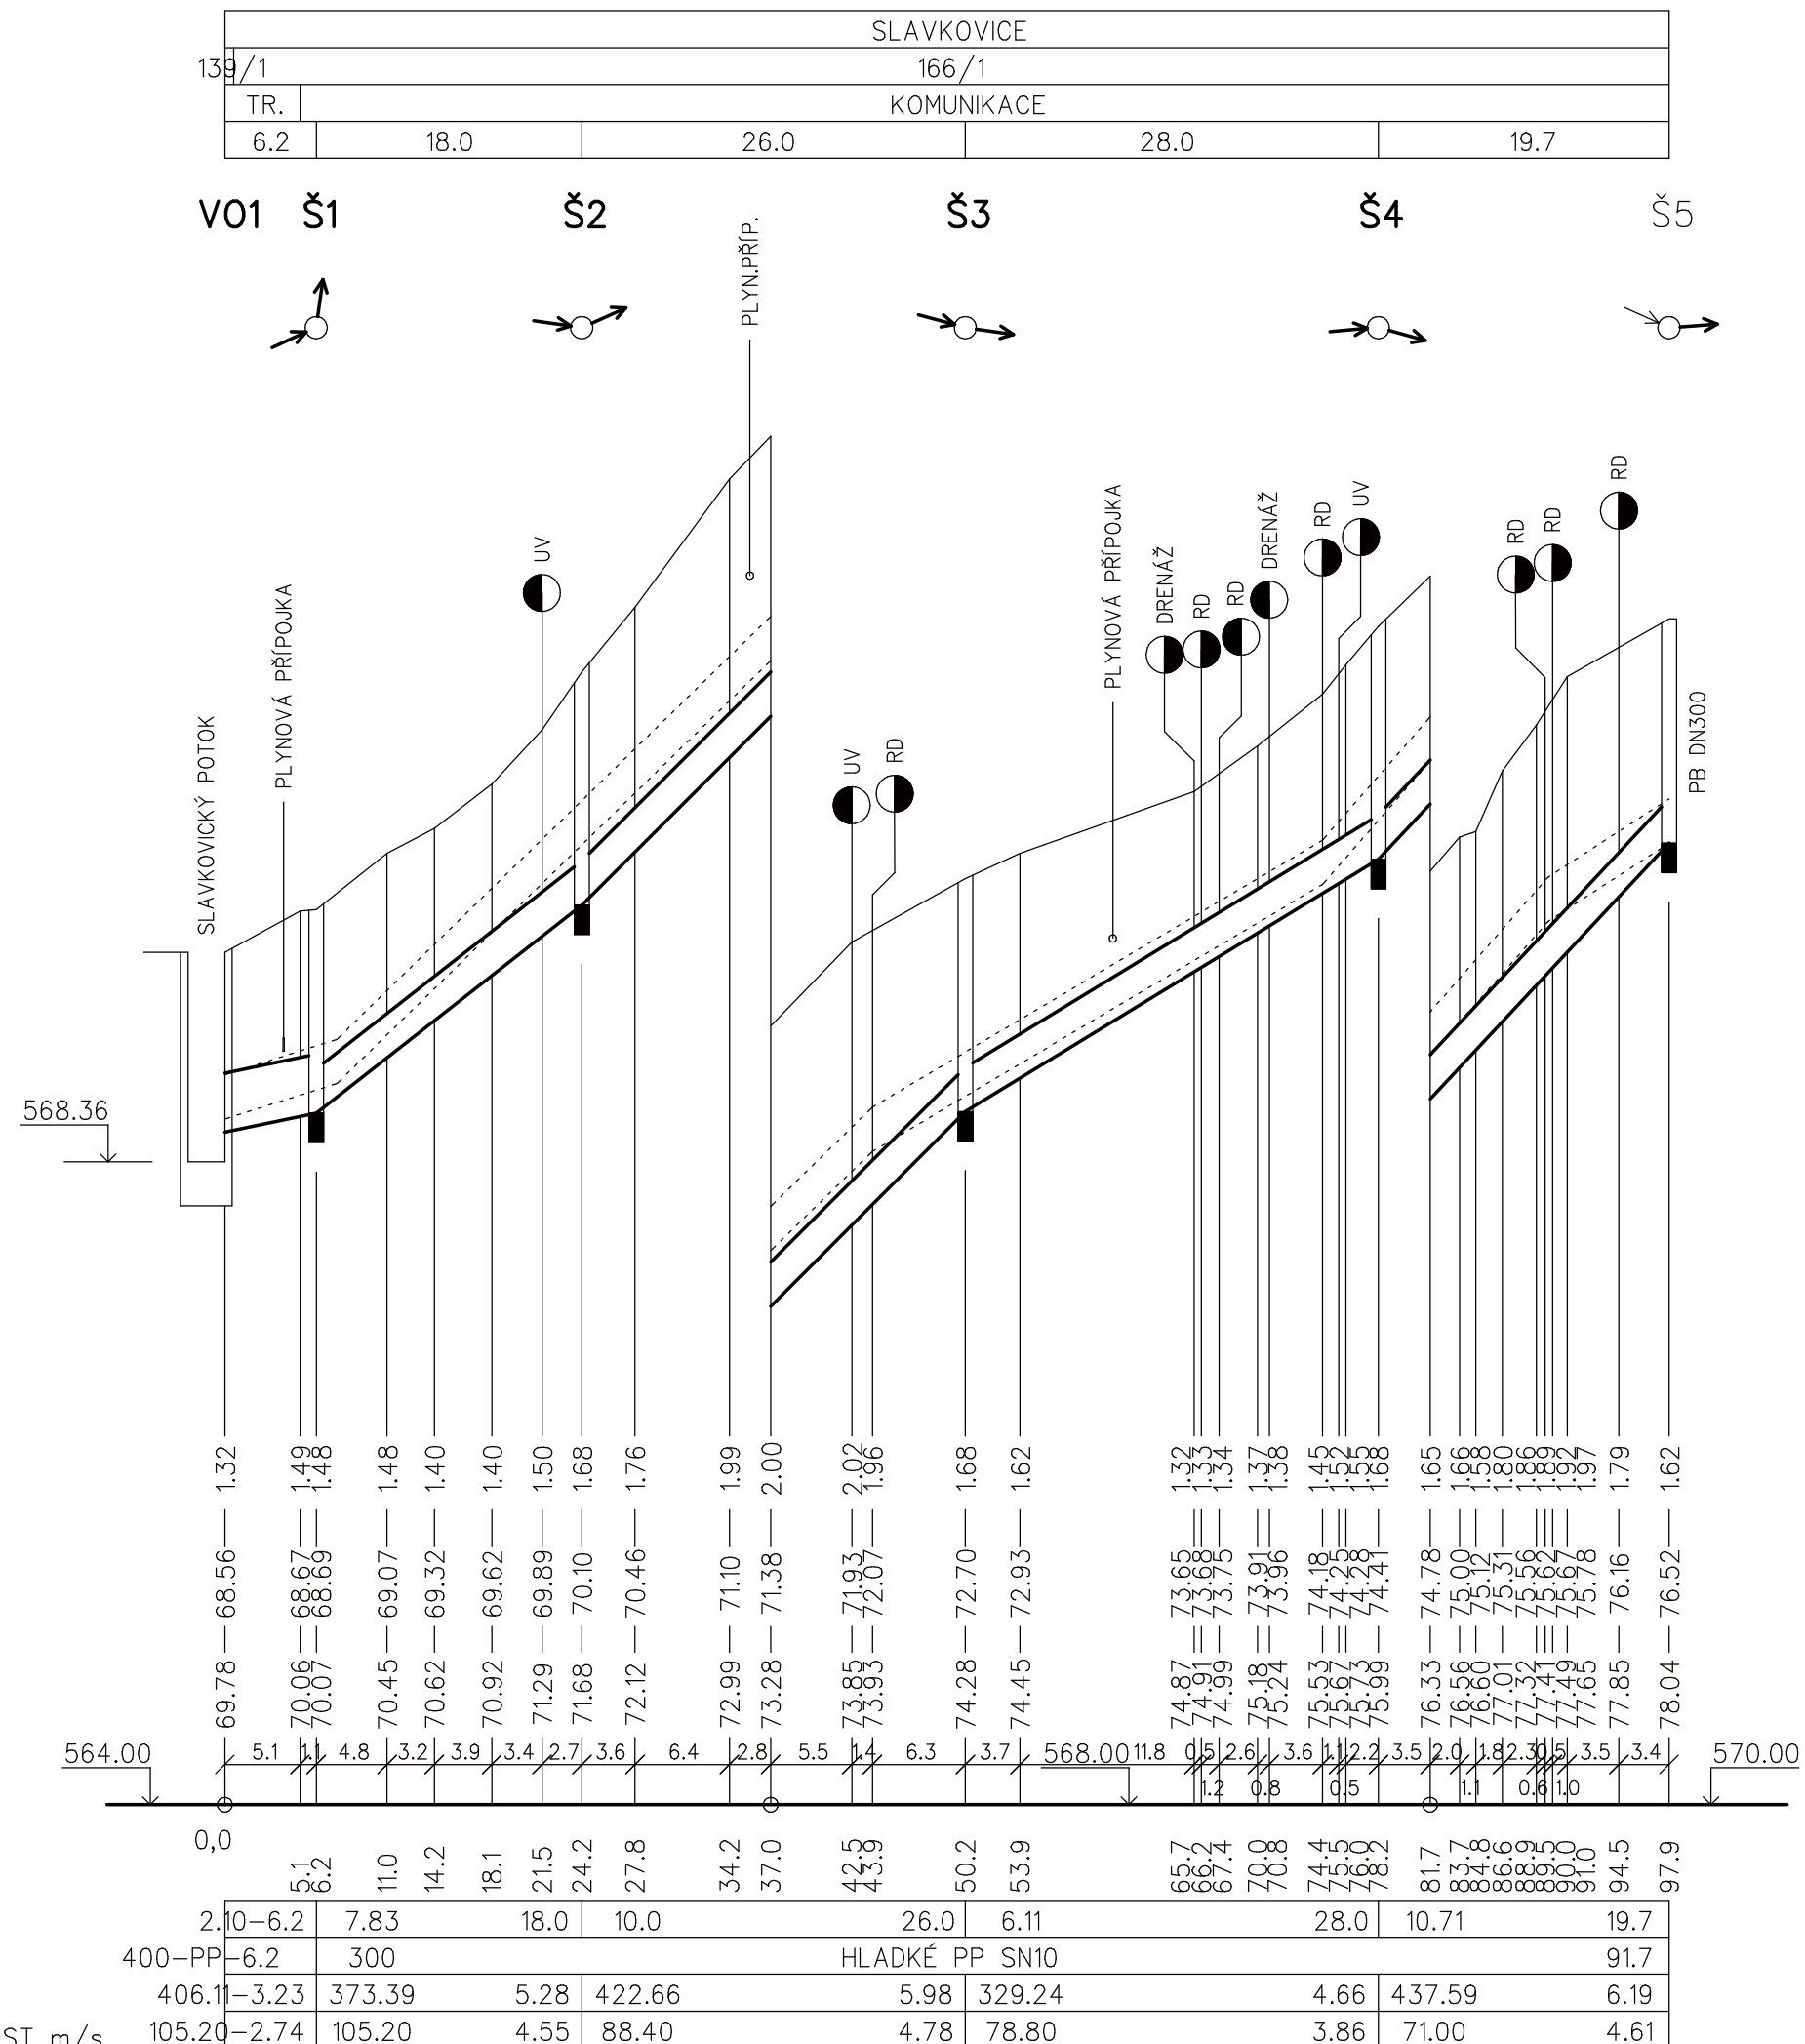



ČÍSLA ŠACHET

$$1 : 500 / 1 : 50$$


<div>GENERÁLNÍ PROJEKTANT:</div> <div></div> <div>STUDENTSKÁ 1133 591 01 ŽDĚR NAD SÁZAVOU tel: 566651192, 605407990 e-mail: blaha.stan@gmail.com</div>	ZODP.PROJEKTANT		STANISLAV BLAHA IČO: 15261182					
	PROJEKTANT:		STANISLAV BLAHA		AUTORIZACE:	PARÉ:		
	STAVEBNÍK:		MĚSTO NOVÉ MĚSTO NA MORAVĚ, VRATISLAVOVO NÁM. 103, 592 31 NOVÉ MĚSTO NA MORAVĚ				IČO:	00294900
	MÍSTO STAVBY:		SLAVKOVICE					
	KRAJ:		VYSOČINA					
NÁZEV AKCE:					FORMÁT: 3 A4			
SLAVKOVICE - REKONSTRUKCE KANALIZACE					DATUM: 10/2017			
					STUPEŇ: DPS			
ČÁST: D. DOKUMENTACE INŽENÝRSKÉHO OBJEKTU					ZAKÁZKA: 201-P-2017			
					MĚŘÍTKO: 1:500/1:50			
STAVEBNÍ OBJEKT: SO 01 KANALIZACE					REVIZE: -			
OBSAH: PODÉLNÝ PROFIL					VÝKRES Č.: D.13			