



KOTVENÍ A VÝZTUŽ ŘÍMS 1:50

PŮDORYS KOTVENÍ ŘÍMS

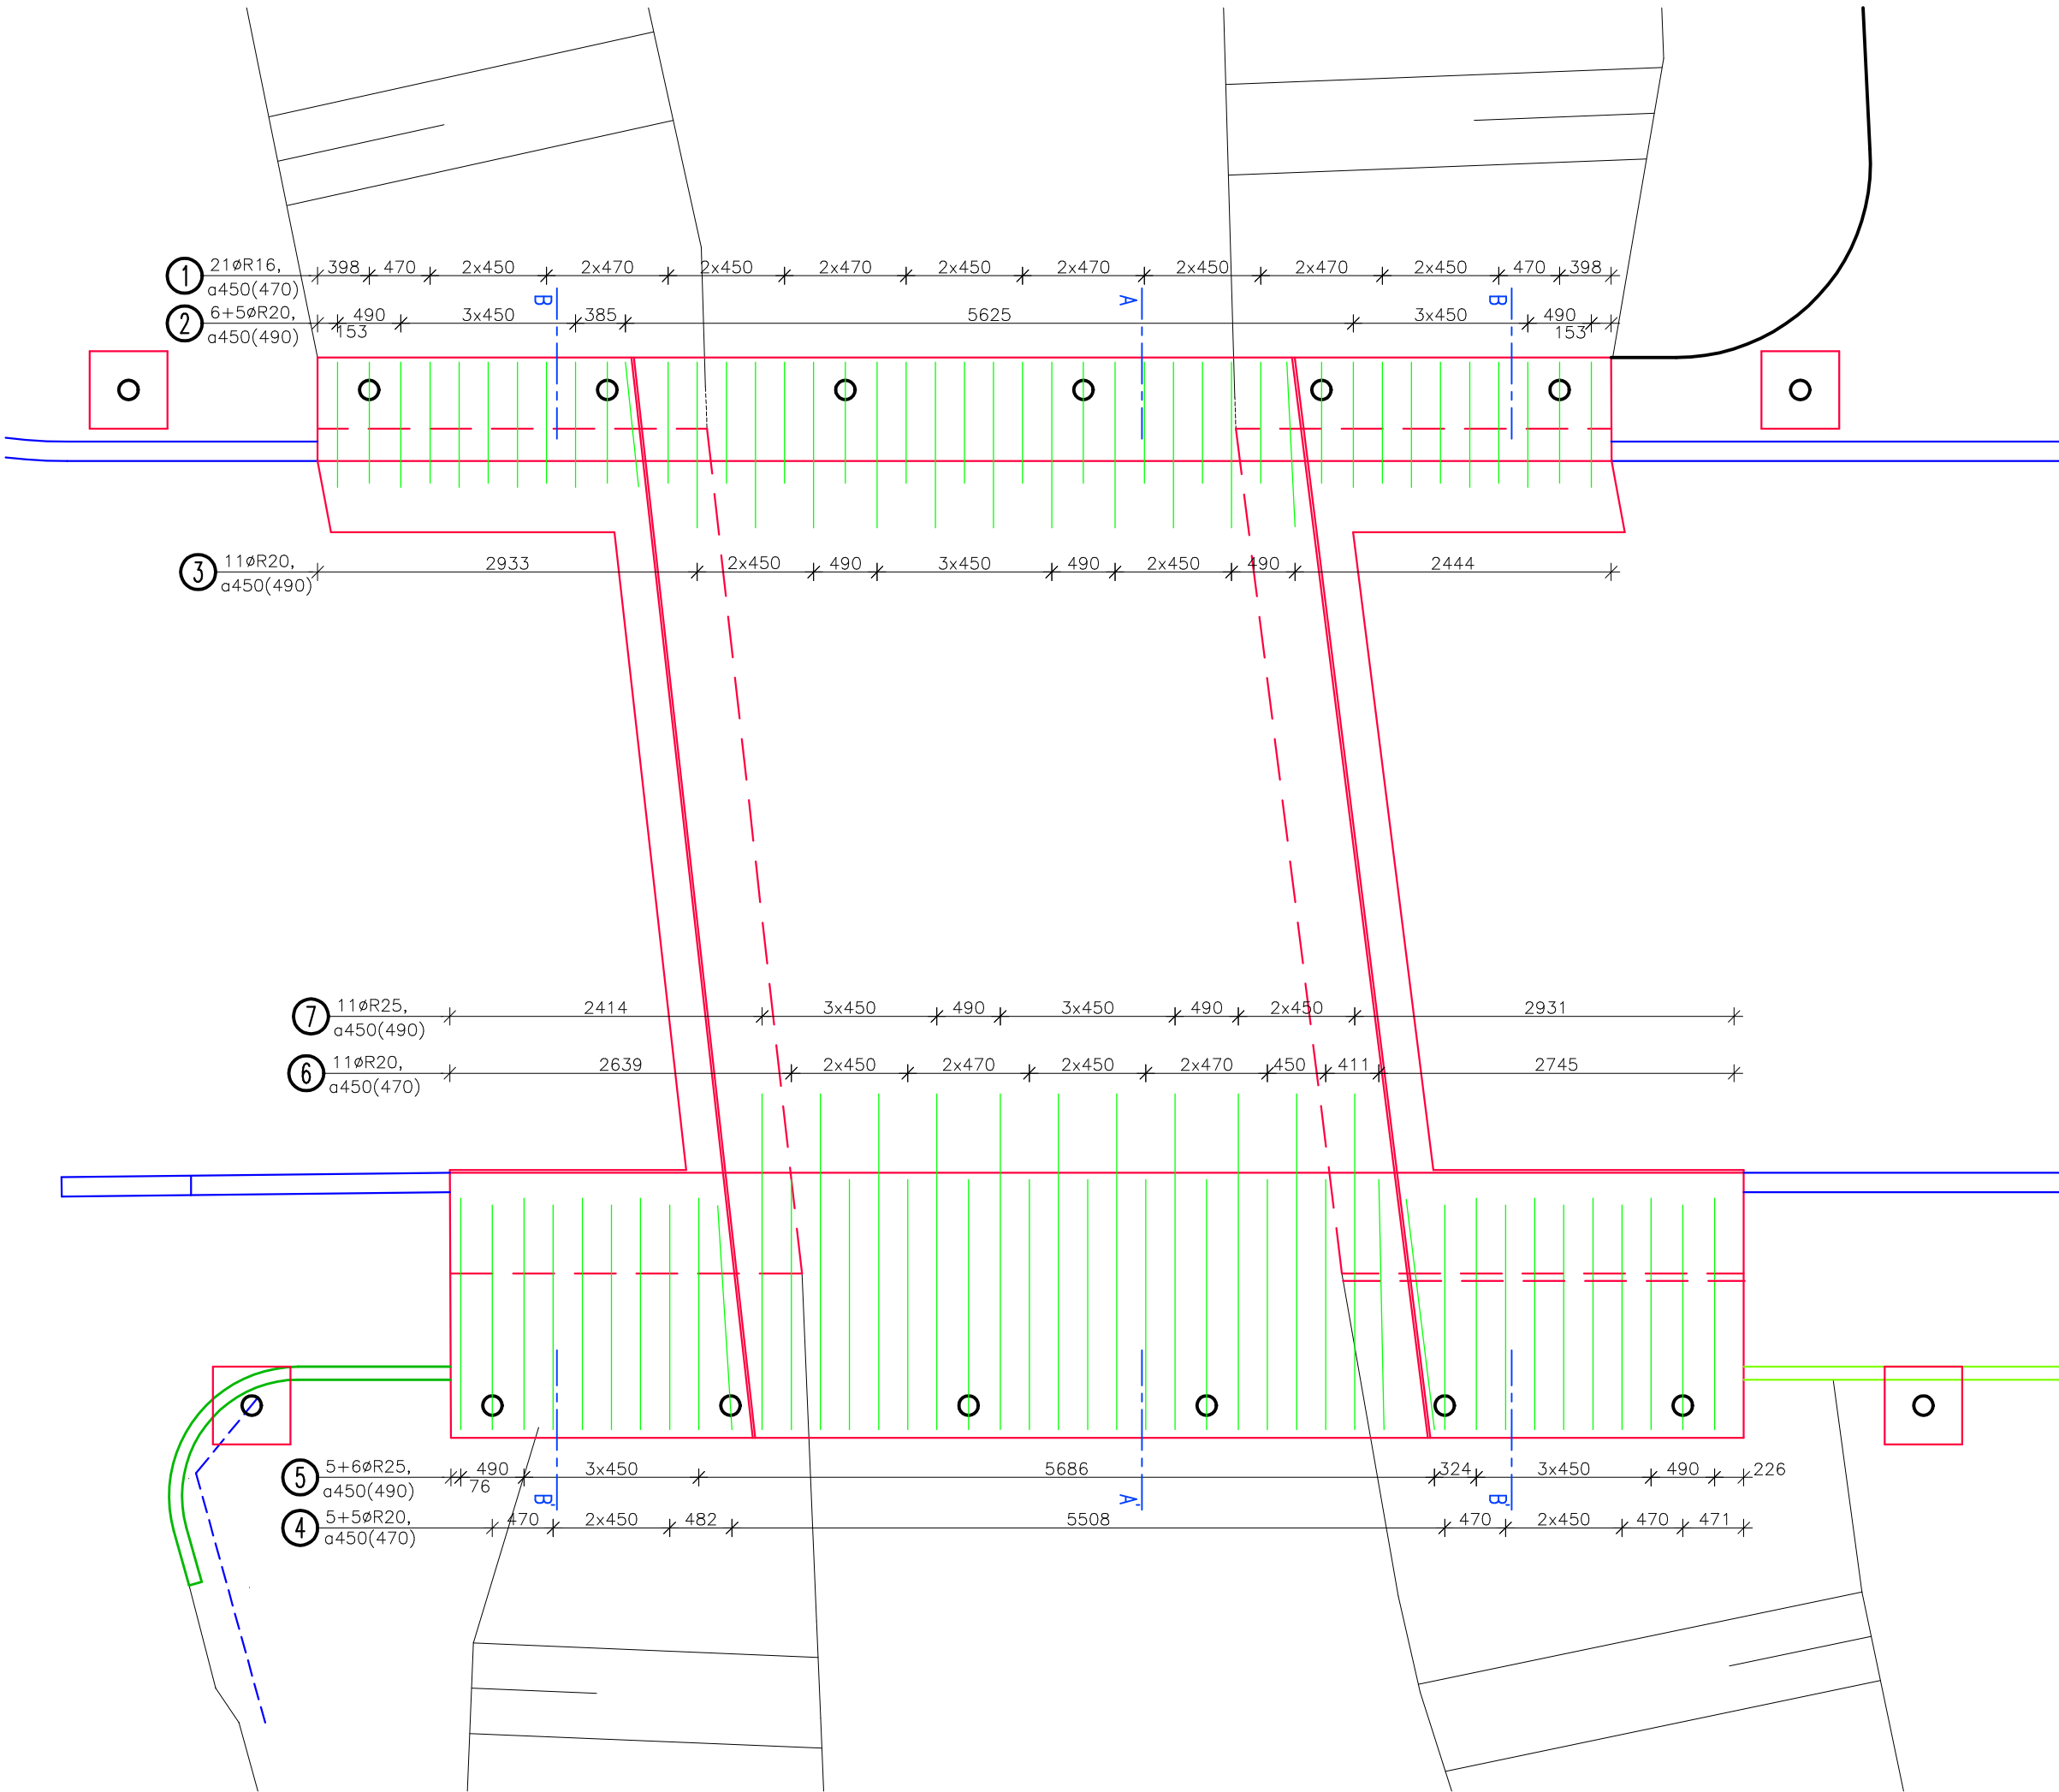

ZÁKLAD POD SLOUPKEM ZÁBRADLÍ

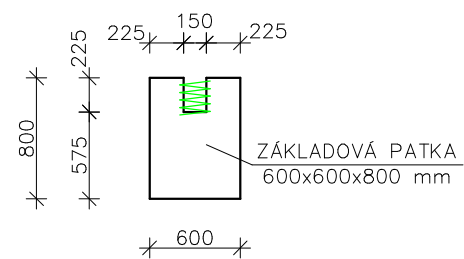


POZNÁMKA

ŘÍMSY JSOU VE SPÁDU DLE VÝKRESU TVARU
KOTVENÍ VÝZTUŽ JE VLEPENA DO VRTANÝCH KANÁLKŮ VE STÁVAJÍCÍ MOSTOVCE
UMÍSTĚNÍ KANÁLKŮ BUDE UPRESNĚNO PO ODBOURÁNÍ ŘÍMS A VRSTEV MOSTOVKY
UMÍSTĚNÍ KALICHŮ PRO KOTVENÍ SLOUPKŮ ZÁBRADLÍ – VIZ VÝKRES NOVÉHO STAVU


MATERIÁLY

PROSTÝ BETON : C20/25 EN 206-1, Cat.1, XF1; XD1; XC2; F2; Dmax=22; Cnom=35
POHLEDVÝ ŽELEZOBETON : C30/37 EN 206-1, Cat.2, XC4; F2; Dmax=22; Cnom=35
BETONÁŘSKÁ OCEL : B 500 B (ØR)
KRYTÍ VÝZTUŽE : min. 45 mm


VÝZTUŽ ŘÍMS - PŘÍČNÝ ŘEZ A - A'

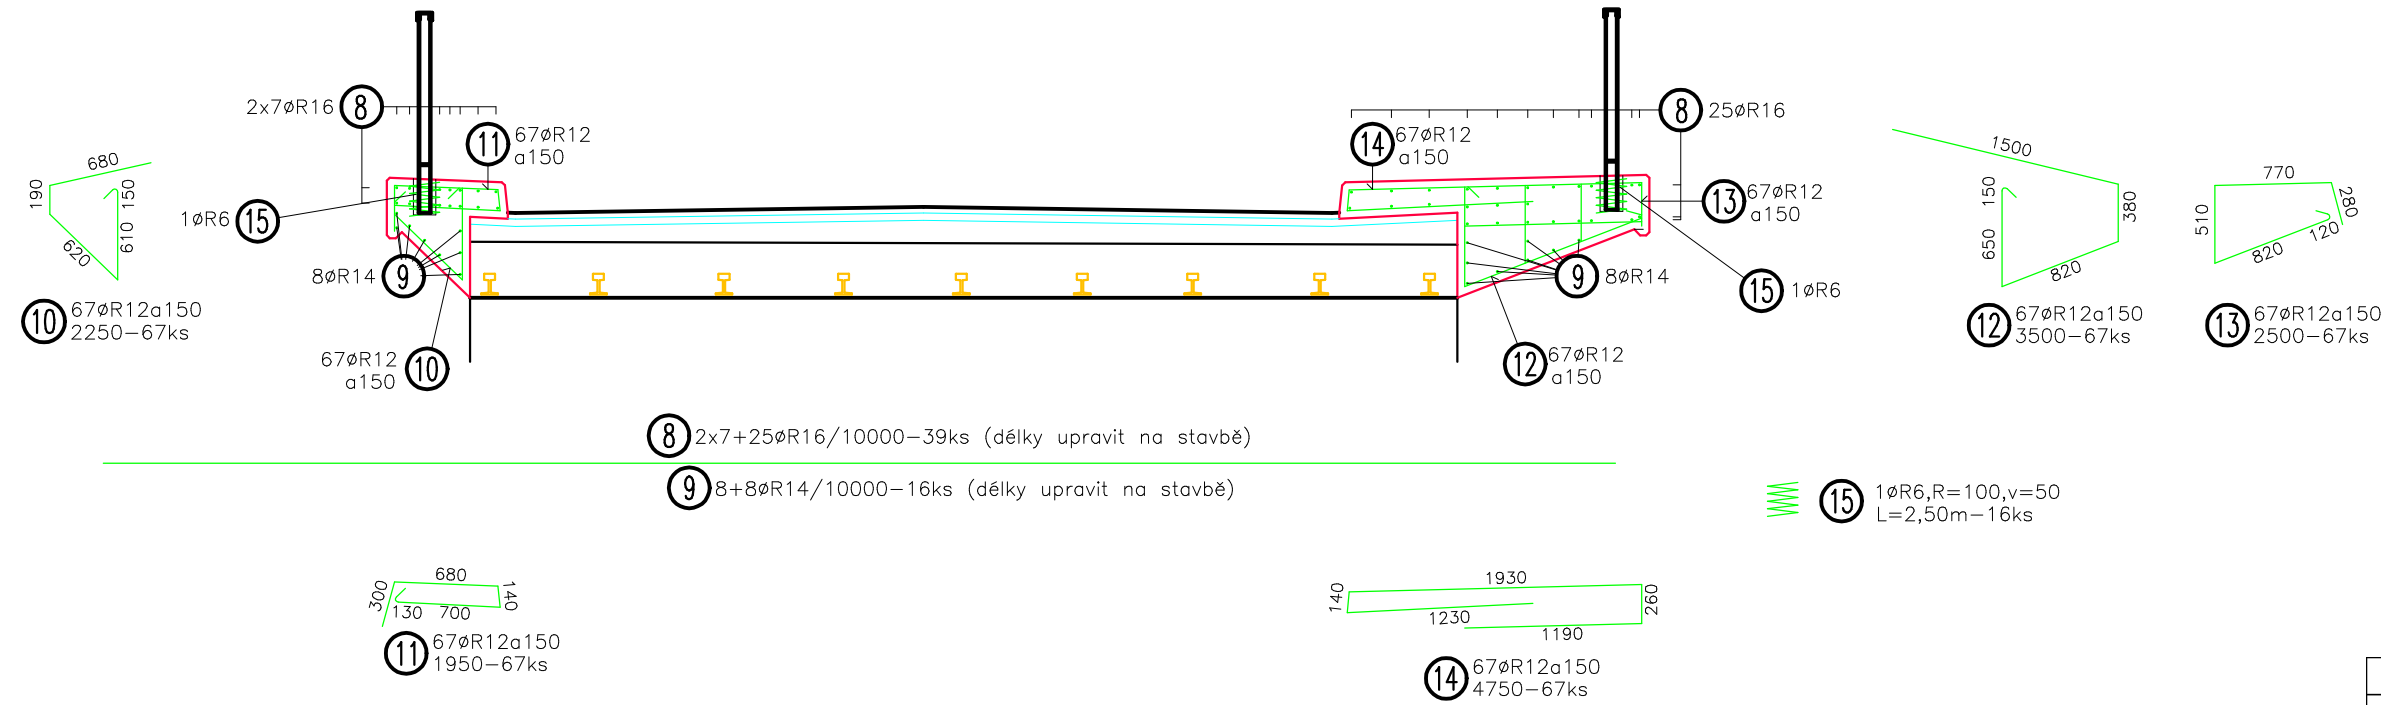

KOTVENÍ ŘÍMS - PŘÍČNÝ ŘEZ A - A'

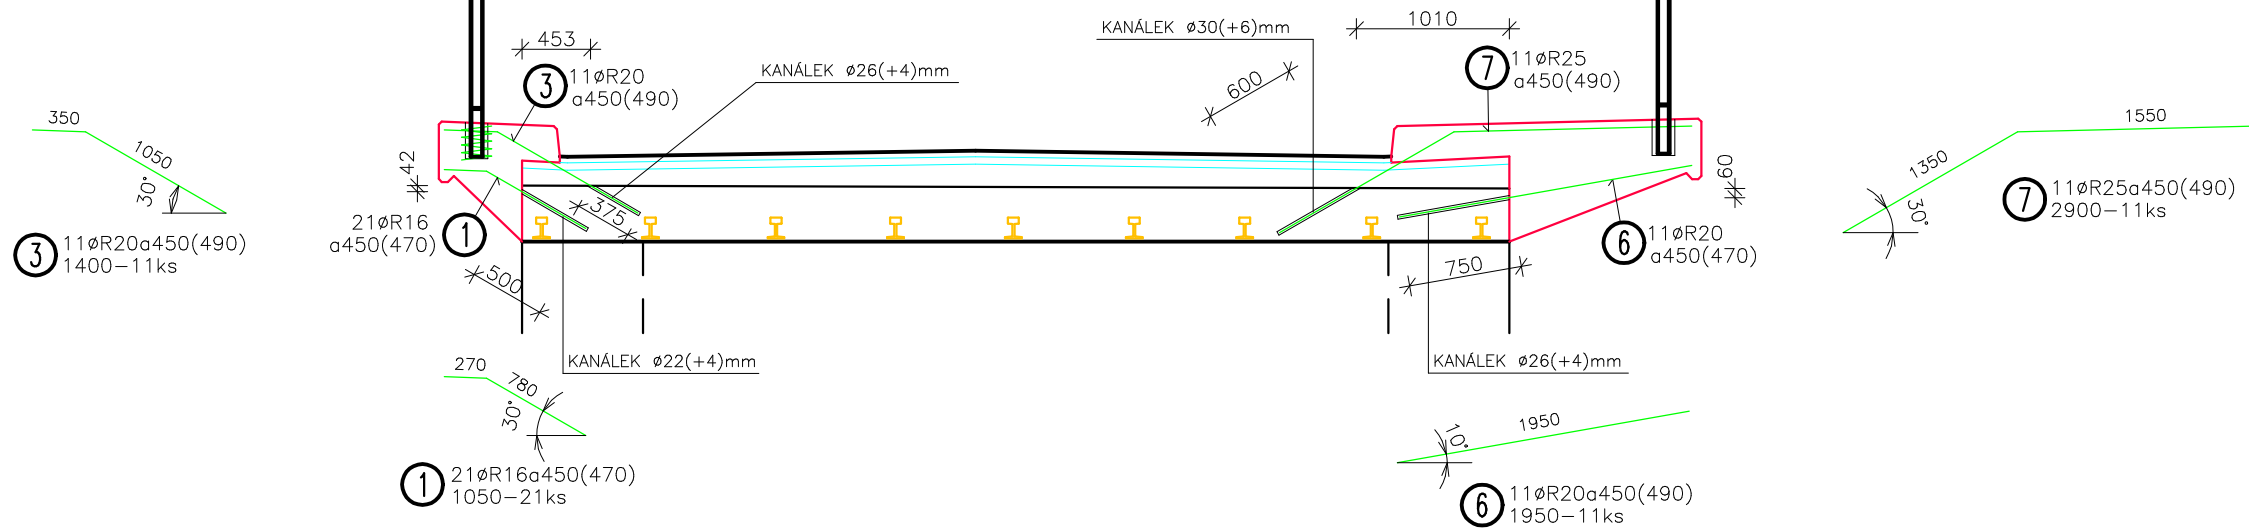

KOTVENÍ ŘÍMS - PŘÍČNÝ ŘEZ B - B'

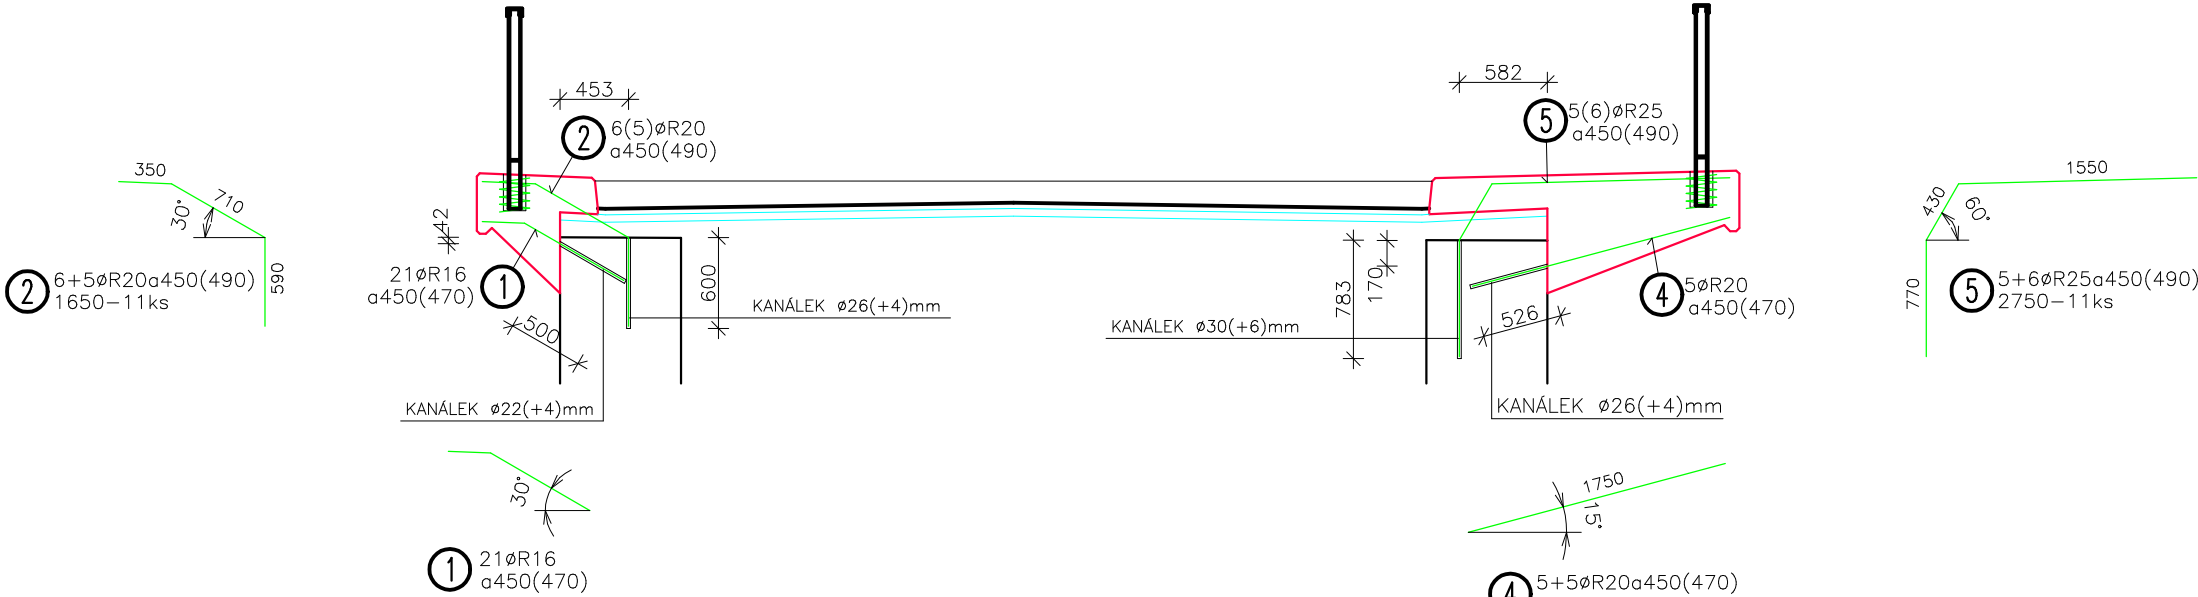

VÝPIS VÝZTUŽE

Č.	Poč.	dia.	Délka	dia.6	dia.8	dia.12	dia.14	dia.16	dia.20	dia.25	dia.28	PROFIL
1	21	16	1,05					22,05				270 780
2	11	20	1,65					18,15				350 710 590
3	11	20	1,40					15,40				350 1050
4	10	20	1,75					17,50				
5	11	25	2,75						30,25			1550 430 770
6	11	20	1,95					21,45				1550 1350
7	11	25	2,90						31,90			
8	39	16	10,00					390,00				
9	16	14	10,00				160,00					
10	67	12	2,25		150,75							680 150 190 610
11	67	12	1,95		130,65							300 680 140
12	67	12	4,75		318,25							140 1330 260
13	67	12	3,50		234,50							1230 1190 150 380 820 650
14	67	12	2,50		167,50							510 770 280
15	16	6	2,50	40,00								R=100 v=50
DÉLKA (m):				40,00	1001,65	160,00	412,05	72,50	62,15	Celkem (kg): 2 161,3		
VÁHA (kg/m):				0,222	0,395	0,888	1,21	1,58	2,47	3,85	4,83	
VÁHA CELKEM (kg):				8,88	889,47	193,60	651,04	179,08	239,28	Celkem (kg): 2 161,3		

Zodpovědný projektant	HIP	Vypracoval	<div>ENVIGEST PRO s.r.o.</div> <div>Žďárská 990 592 31 Nové Město na Moravě IČ 29319382 www.envigest.cz tel. 777 616 825 envigest@envigest.cz</div>	
Ing. Jiří ČERVINKA	Ing. Jan Červinka	Ing. Jan Červinka		
Investor: Město Nové Město n. M., Vratislavovo nám. 103, 592 31				
Místo stavby: KÚ Nové Město n. M., par. č. 275/4, 732/1, 810/2, 1711/1, 1711/2, 1733/1, 1737/1, 1756, 3936/3, 3936/8				
Okres: Žďár nad Sázavou		Kraj: Vysočina		
Akce:			Formát	A2+
<div>Ulice Dukelská - úpravy mostu, chodníky a přechod pro chodce</div>			Datum	10/2017
			Stupeň	DPS
Obsah:			Číslo zakázky	1608
			Měřítko	Číslo výkresu
KOTVENÍ A VÝZTUŽ ŘÍMS			1:50	C201.7
SO 201 - ÚPRAVY MOSTU				

Ukázkový výkres! Všechna práva vyhrazena.