


# LC SVÁŽNICE

Přehledná situace

M 1:10000

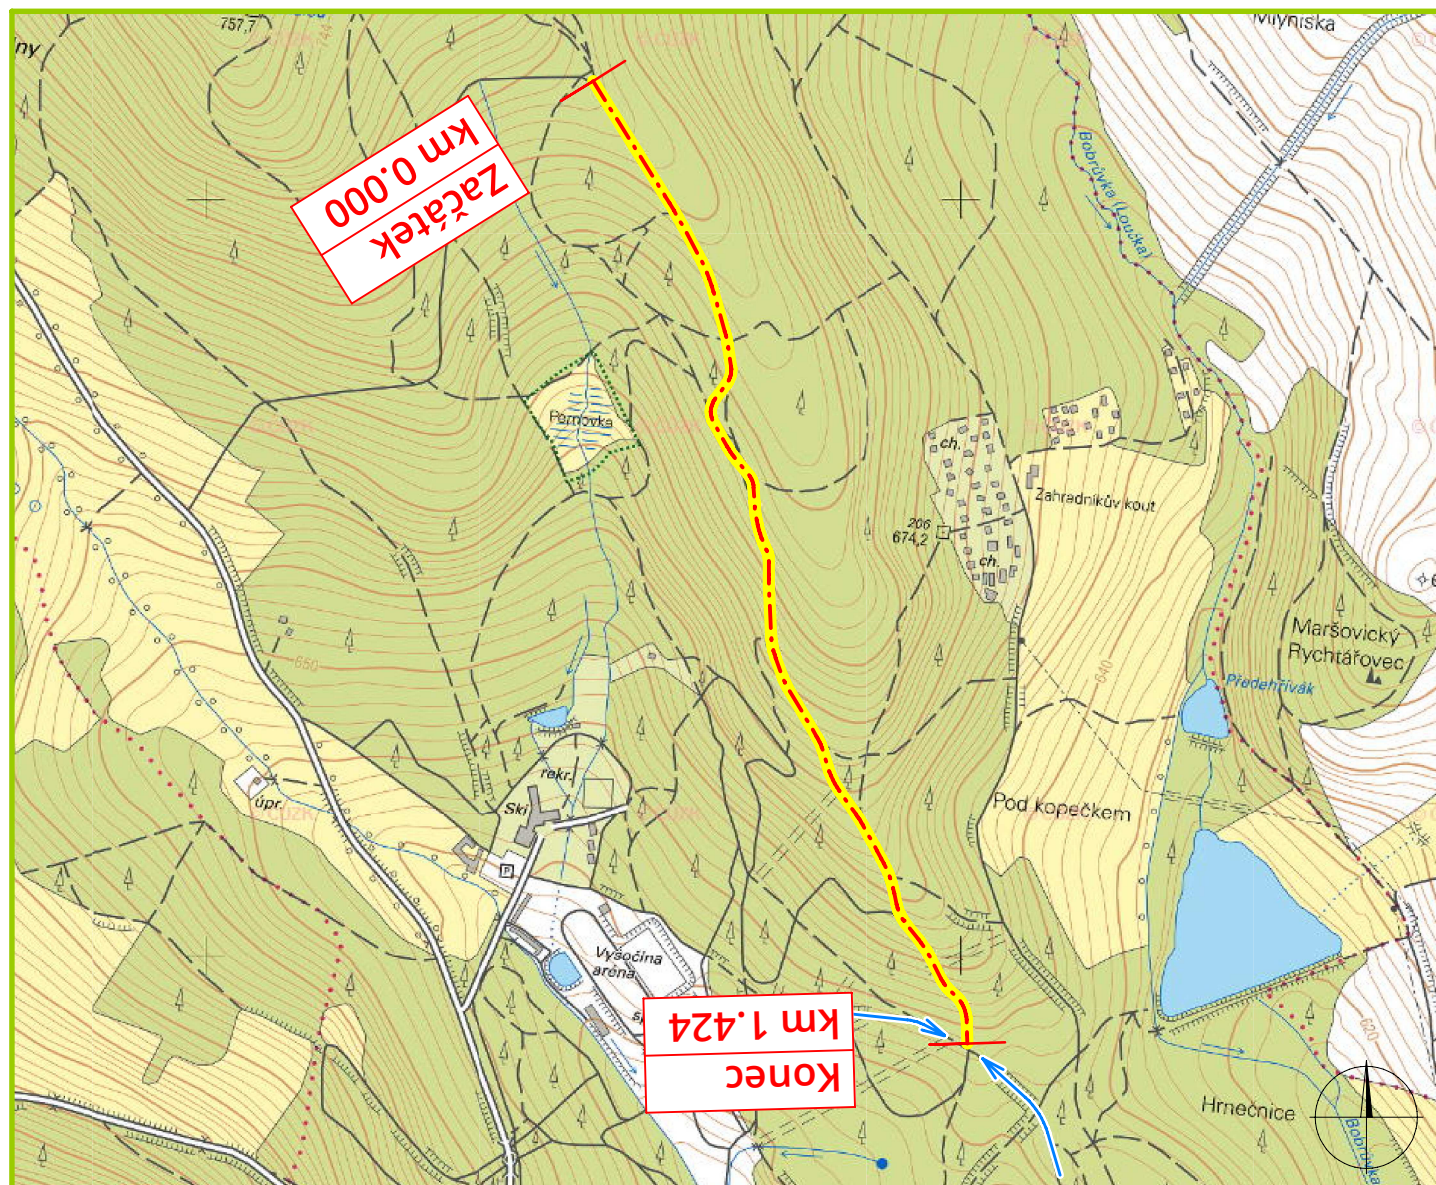

## Legenda

LC Svážnice

Označení

Přístup na stavbu

Polohopisný systém:

Výškopisný systém:

Vedoucí projektant:	Vypracoval:	Autorizoval:	<b>Greendesign, s.r.o.</b> T: 601 520 220 A: Rudíkov 277, 675 05 Rudíkov E: demel@green-design.cz W: www.green-design.cz	
Filip Demel	Tomáš Jaša	Miroslav Matějka		
Investor: Nové Město na Moravě, Vratislavovo náměstí 103, 592 31 Nové Město na Moravě			Formát:	A4
K.ú.: Nové Město na Moravě	Kraj: Vysočina		Datum:	02/2018
Název akce / stavebního objektu:			Stupeň PD:	DUR/DSP/RDS
<b>LC SVÁŽNICE</b>			Archivační č.:	18007
Obsah:			Měřítko:	Výkres číslo:
Přehledná situace			1:10000	<b>B.102</b>