


Pohled severozápadní - nový

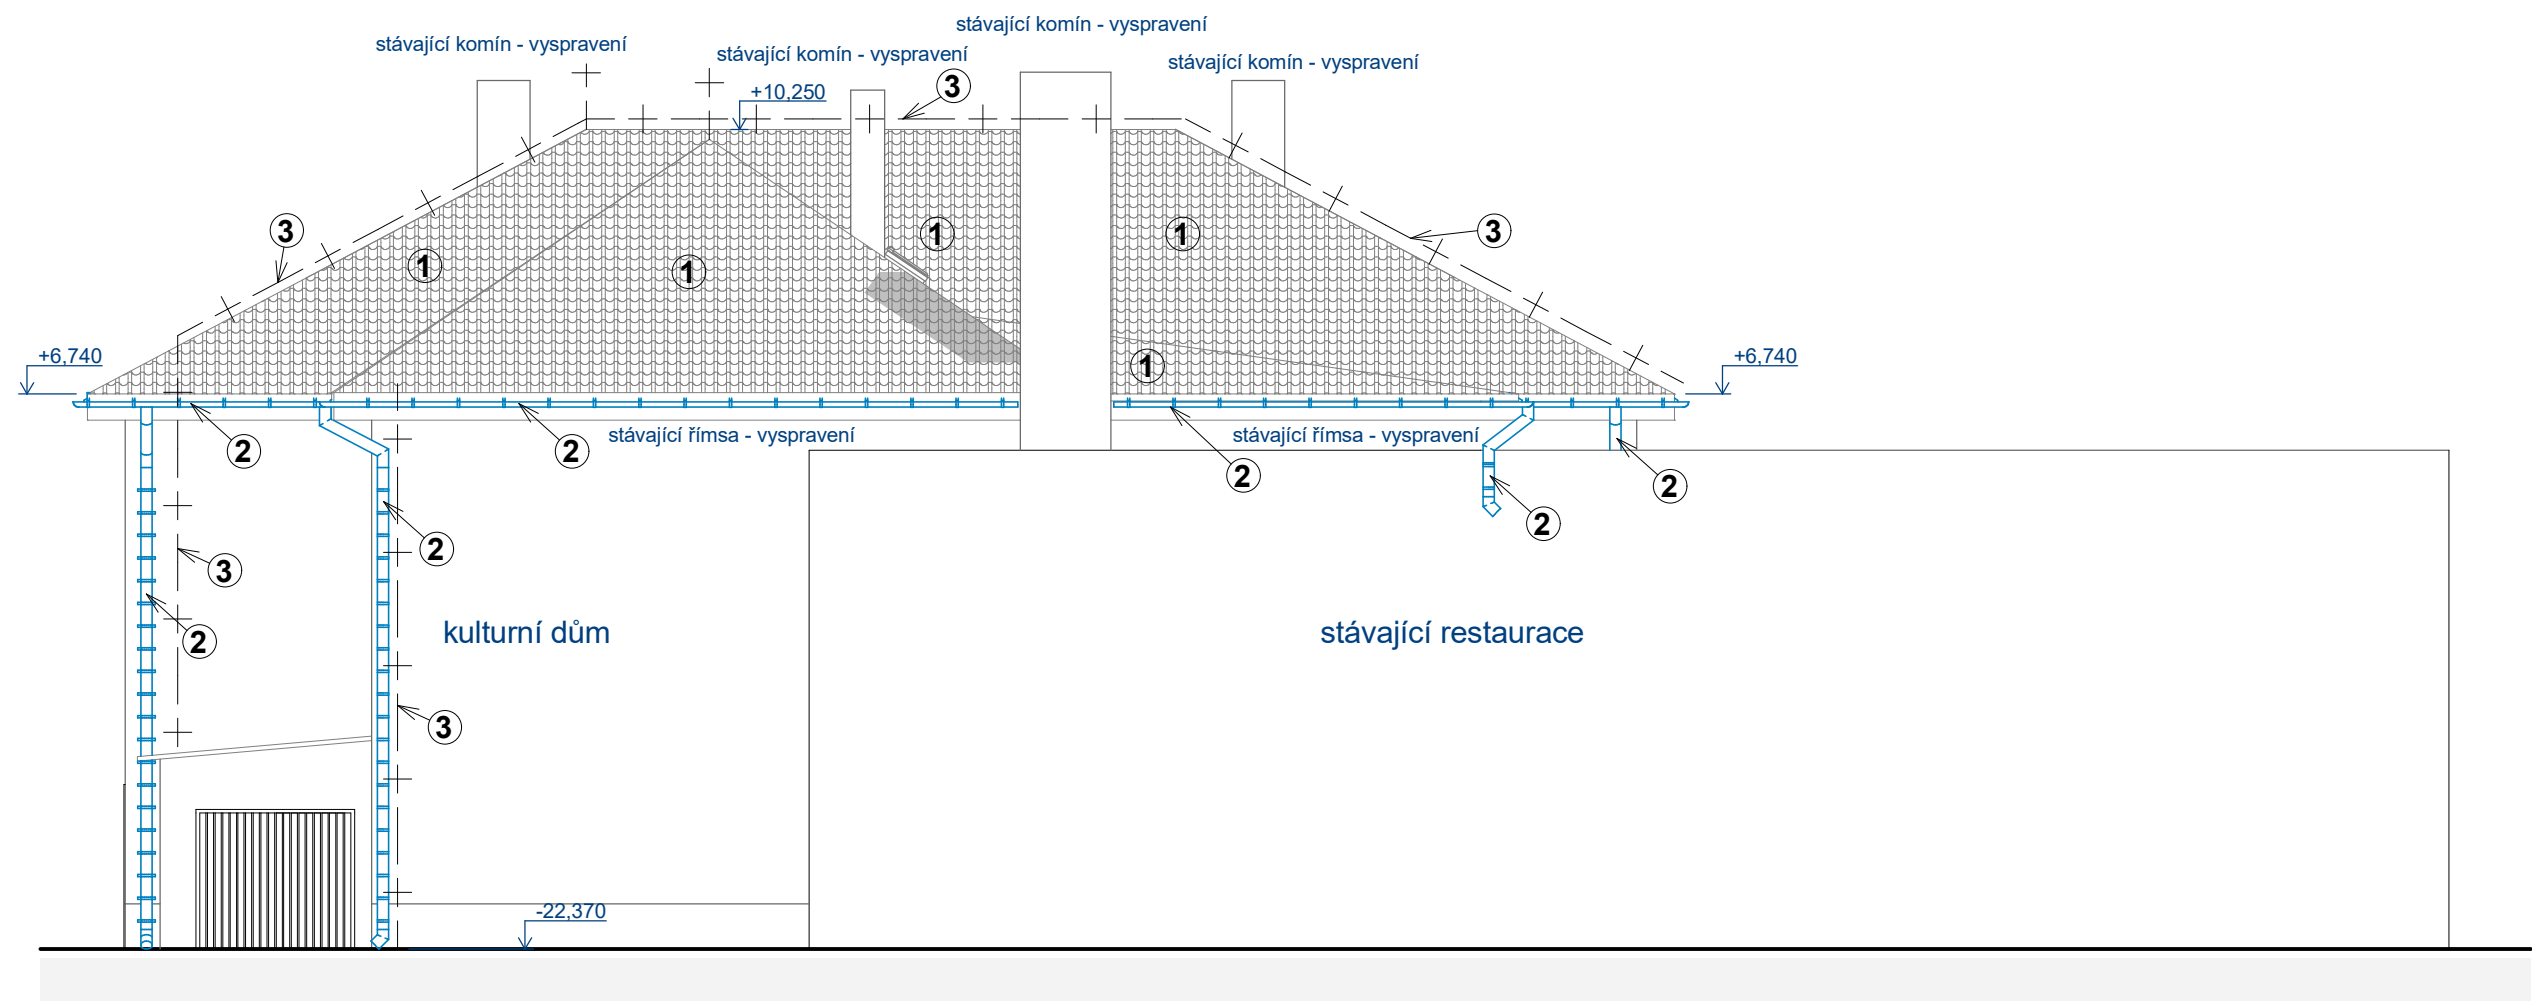

Legenda:

- 1 nová falcovaná krytina se stojatými drážkami
- 2 nové žlaby a dešťové svody
- 3 nový hromosvod - komplet po terén

Před objednáním krytiny ověřit skutečné rozměry na stavbě !!!!

Zodpovědný projektant		Vypracoval		
Ing. Martin Šolc		Ing. Martin Šolc		
Investor: Město Nové Město na Moravě			Stupeň:	SP
Adresa: Vratislavovo náměstí 103, 592 31 Nové Město na Moravě				
Projektant: Ing. Martin Šolc, Smrková 1639, Nové Město na Moravě, 592 31				
Místo stavby: Vratislavovo náměstí č.p.103			Formát:	A3
Okres: Žďár nad Sázavou		Kraj: Vysočina	Číslo zakázky:	19/02/01
<b>Výměna střešní krytiny domu č.p.79 ve Slavkovicích</b>			Datum:	únor 2019
			Verze:	1
			Měřítko	Číslo výkresu
Obsah:	Pohled severozápadní - nový		1:100	8