




VZOROVÝ ŘEZ 1-1

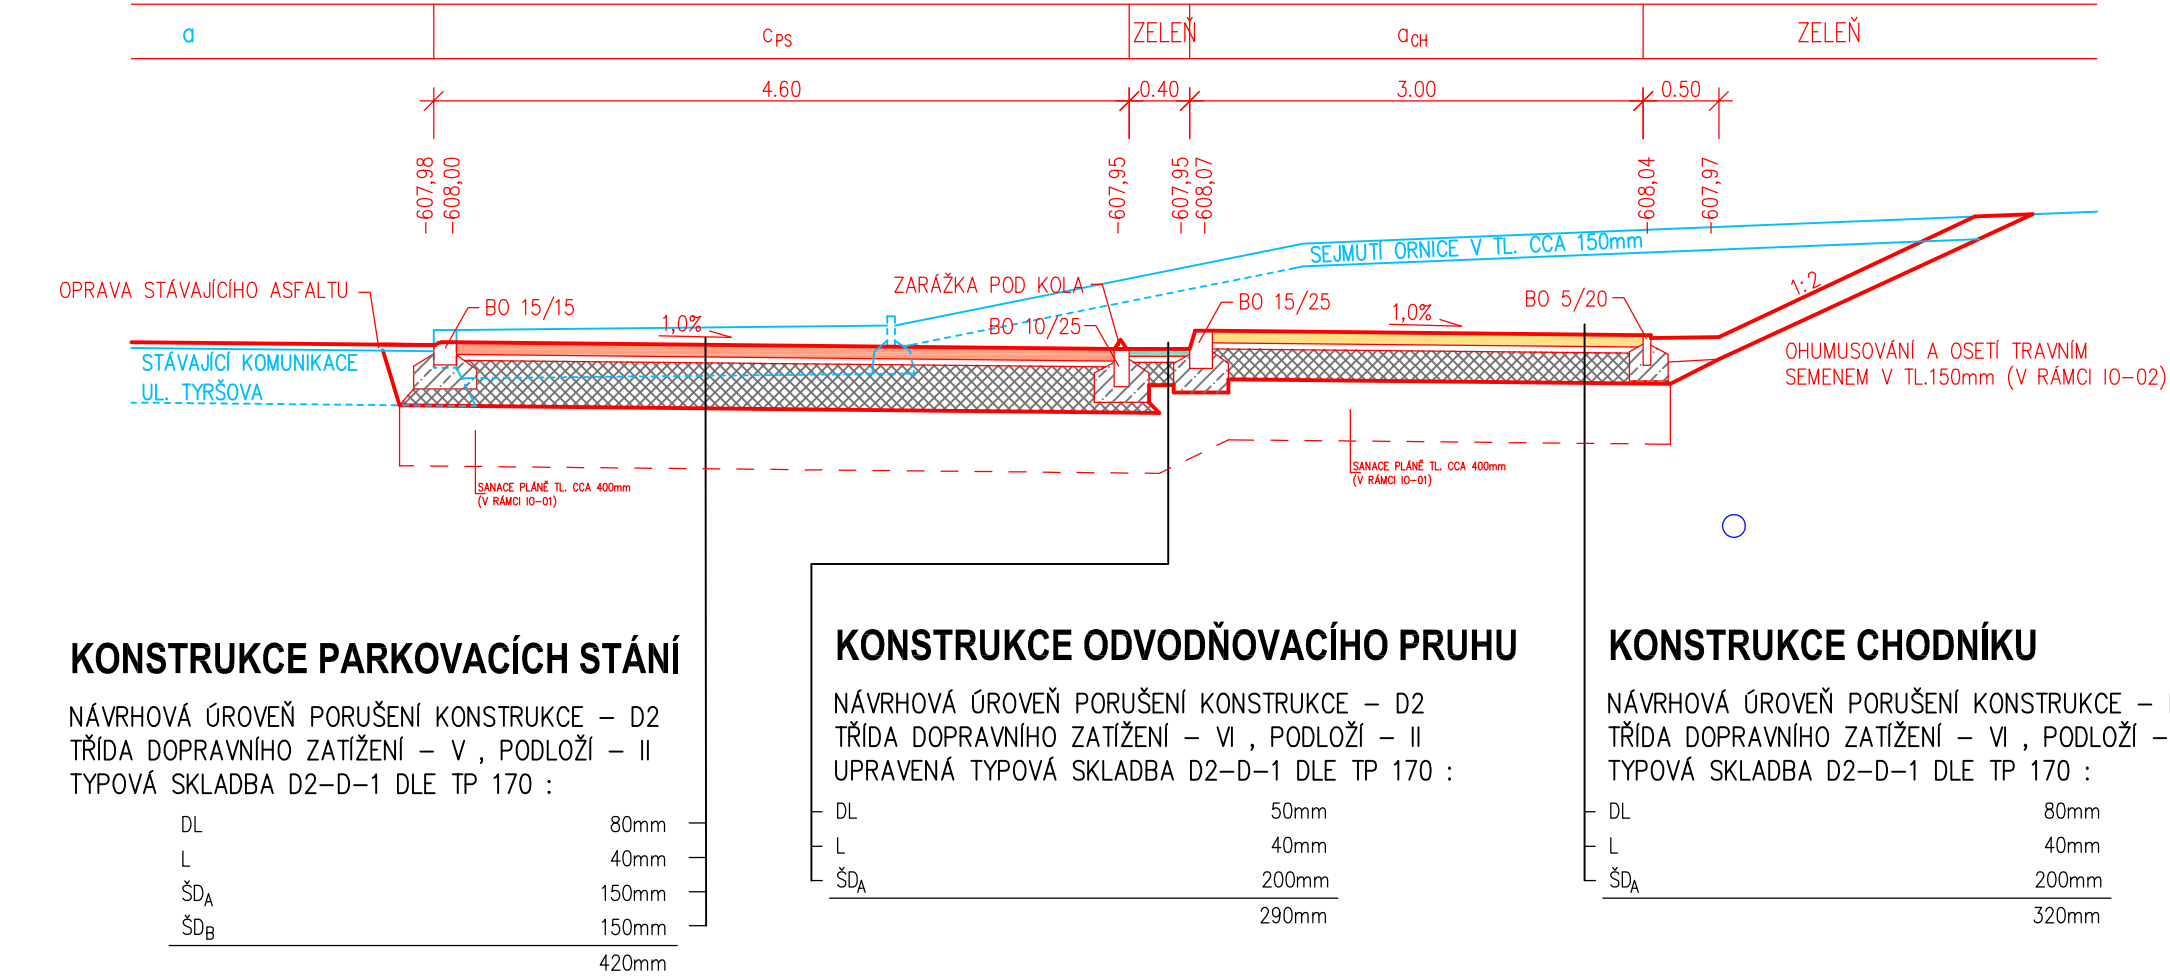


VZOROVÝ ŘEZ 2-2

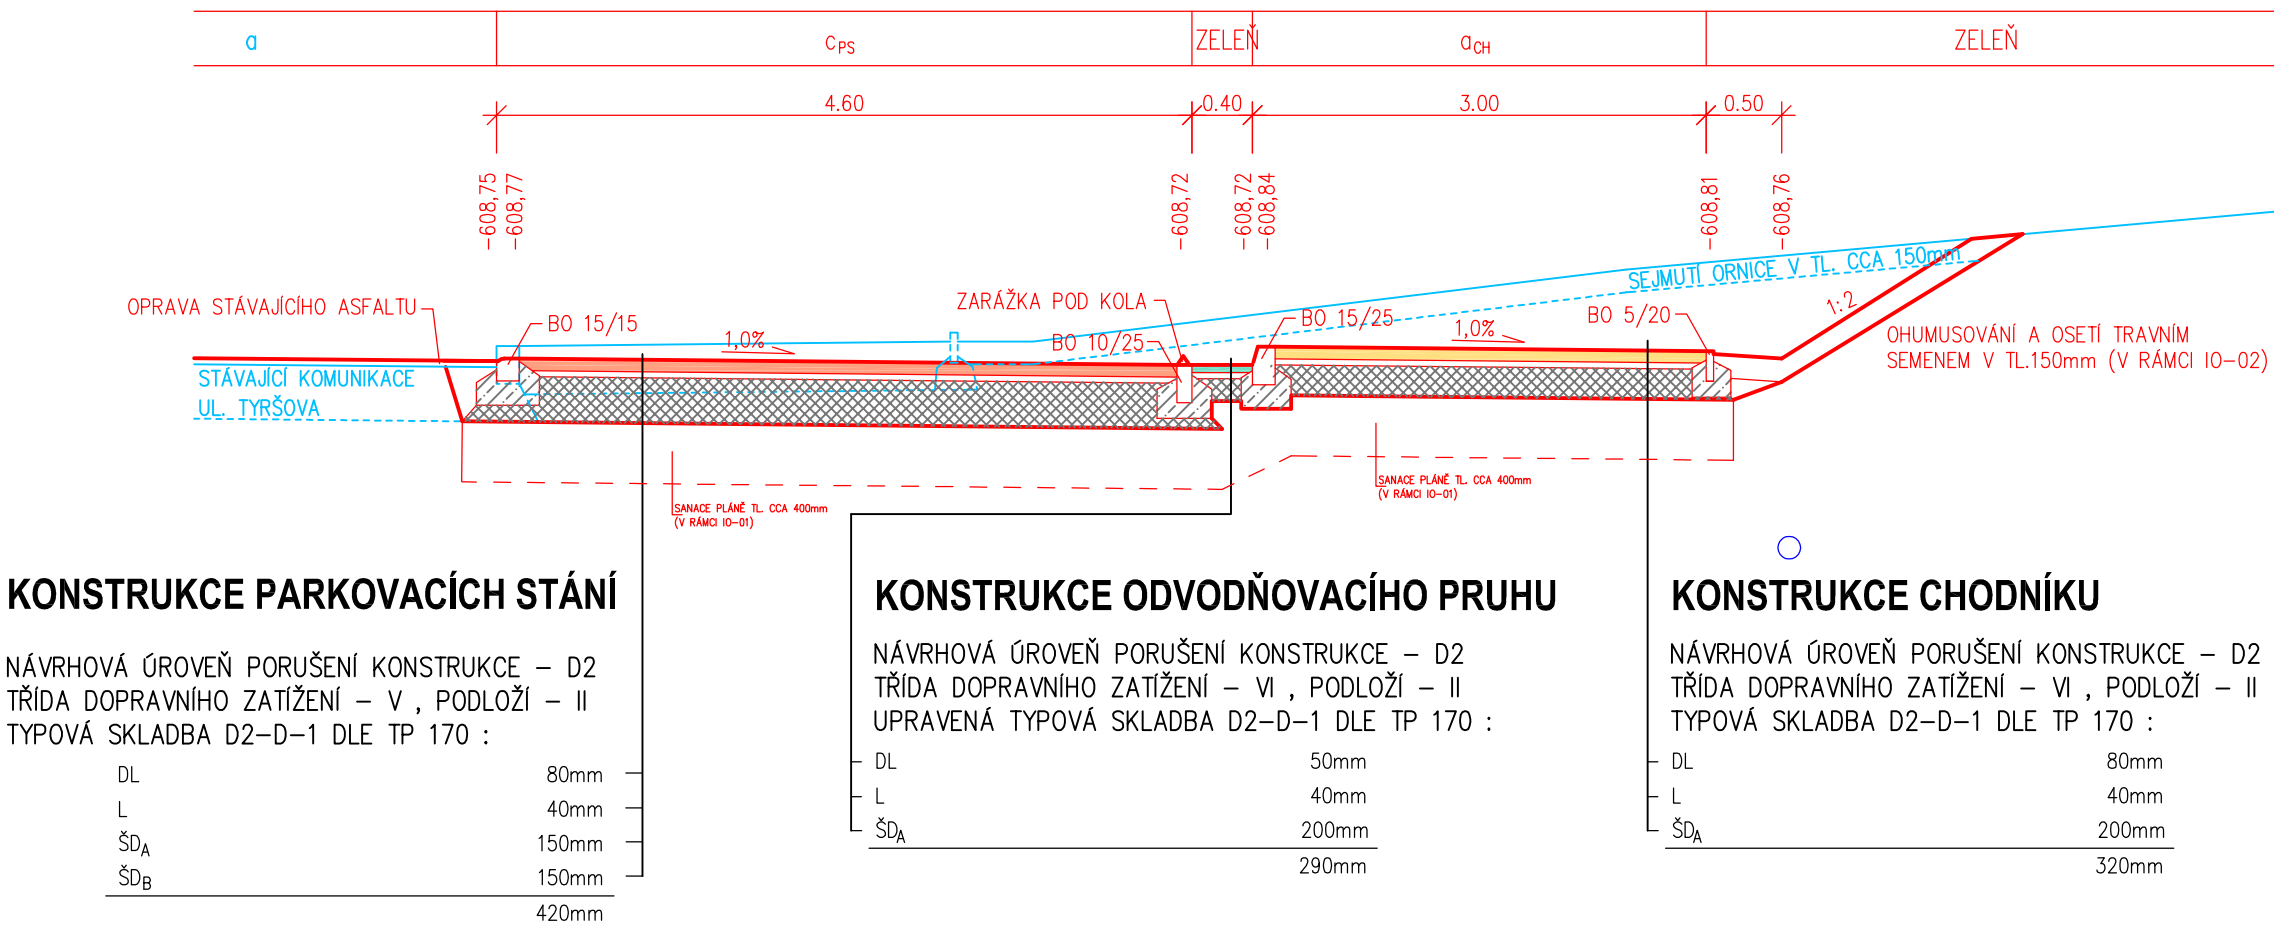


VZOROVÝ ŘEZ 3-3

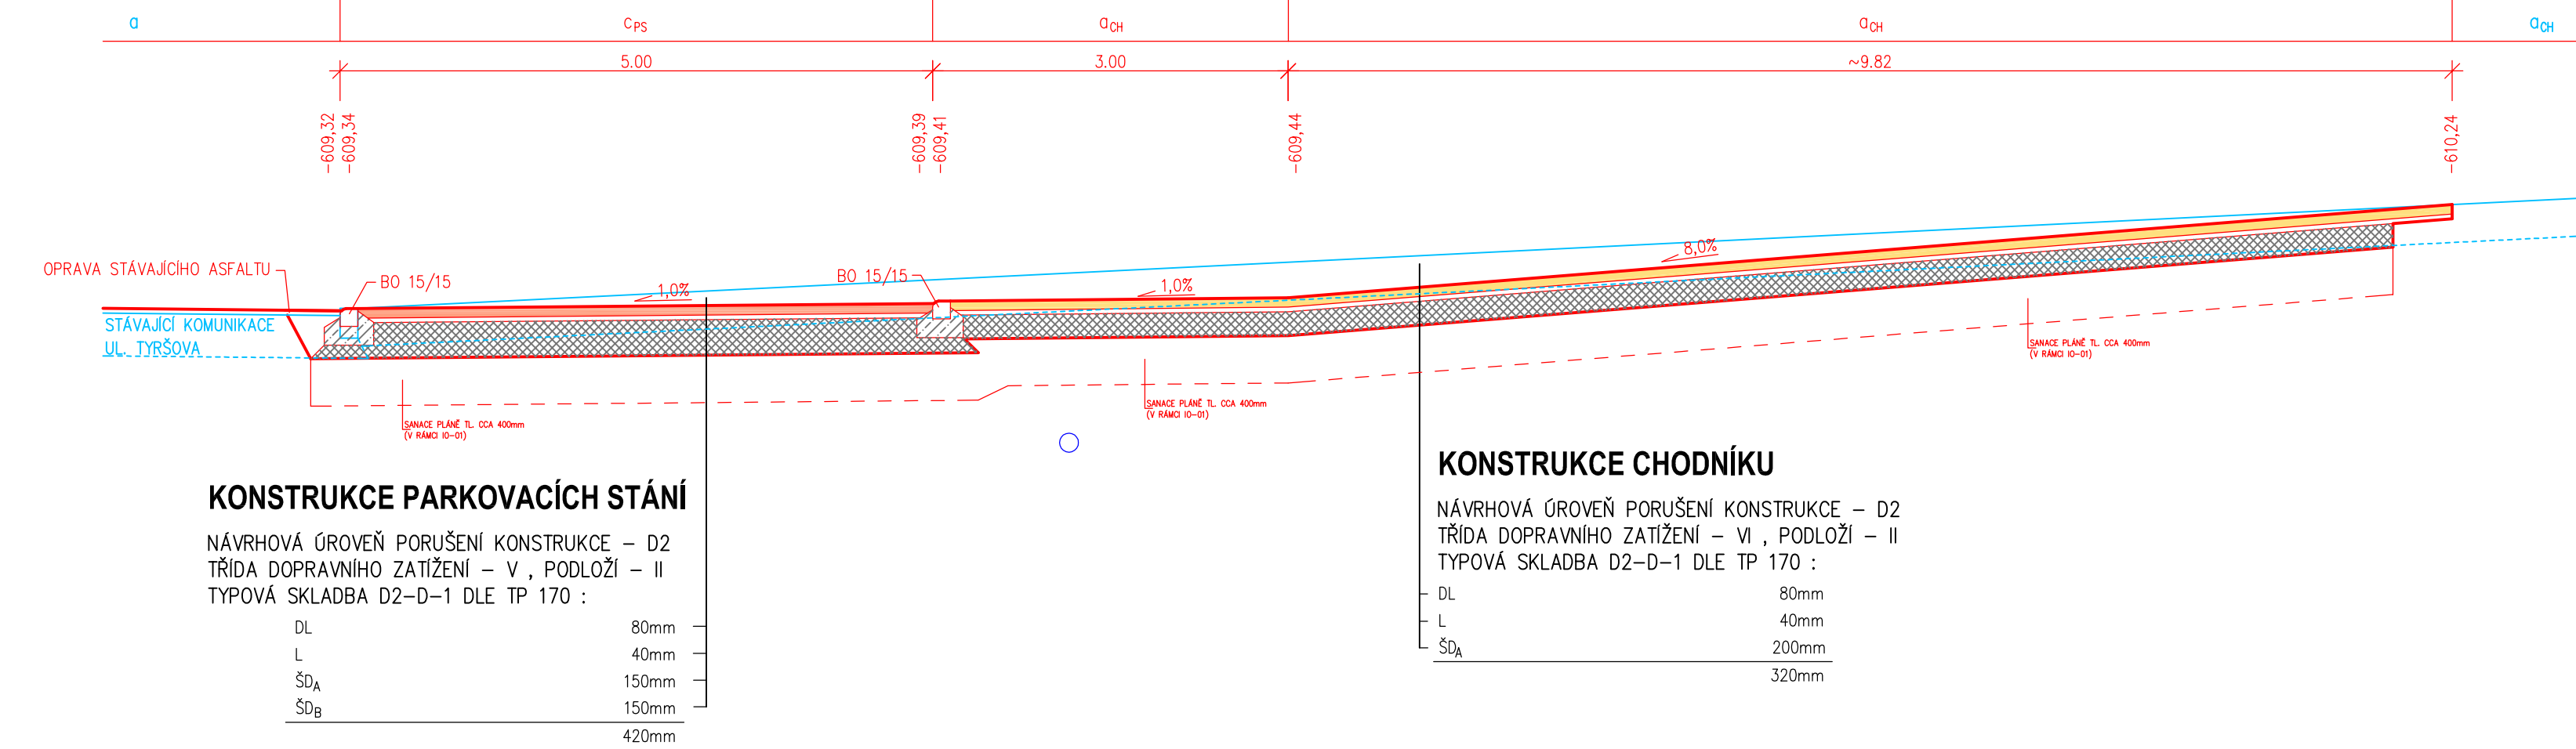

VZOROVÝ ŘEZ 4-4

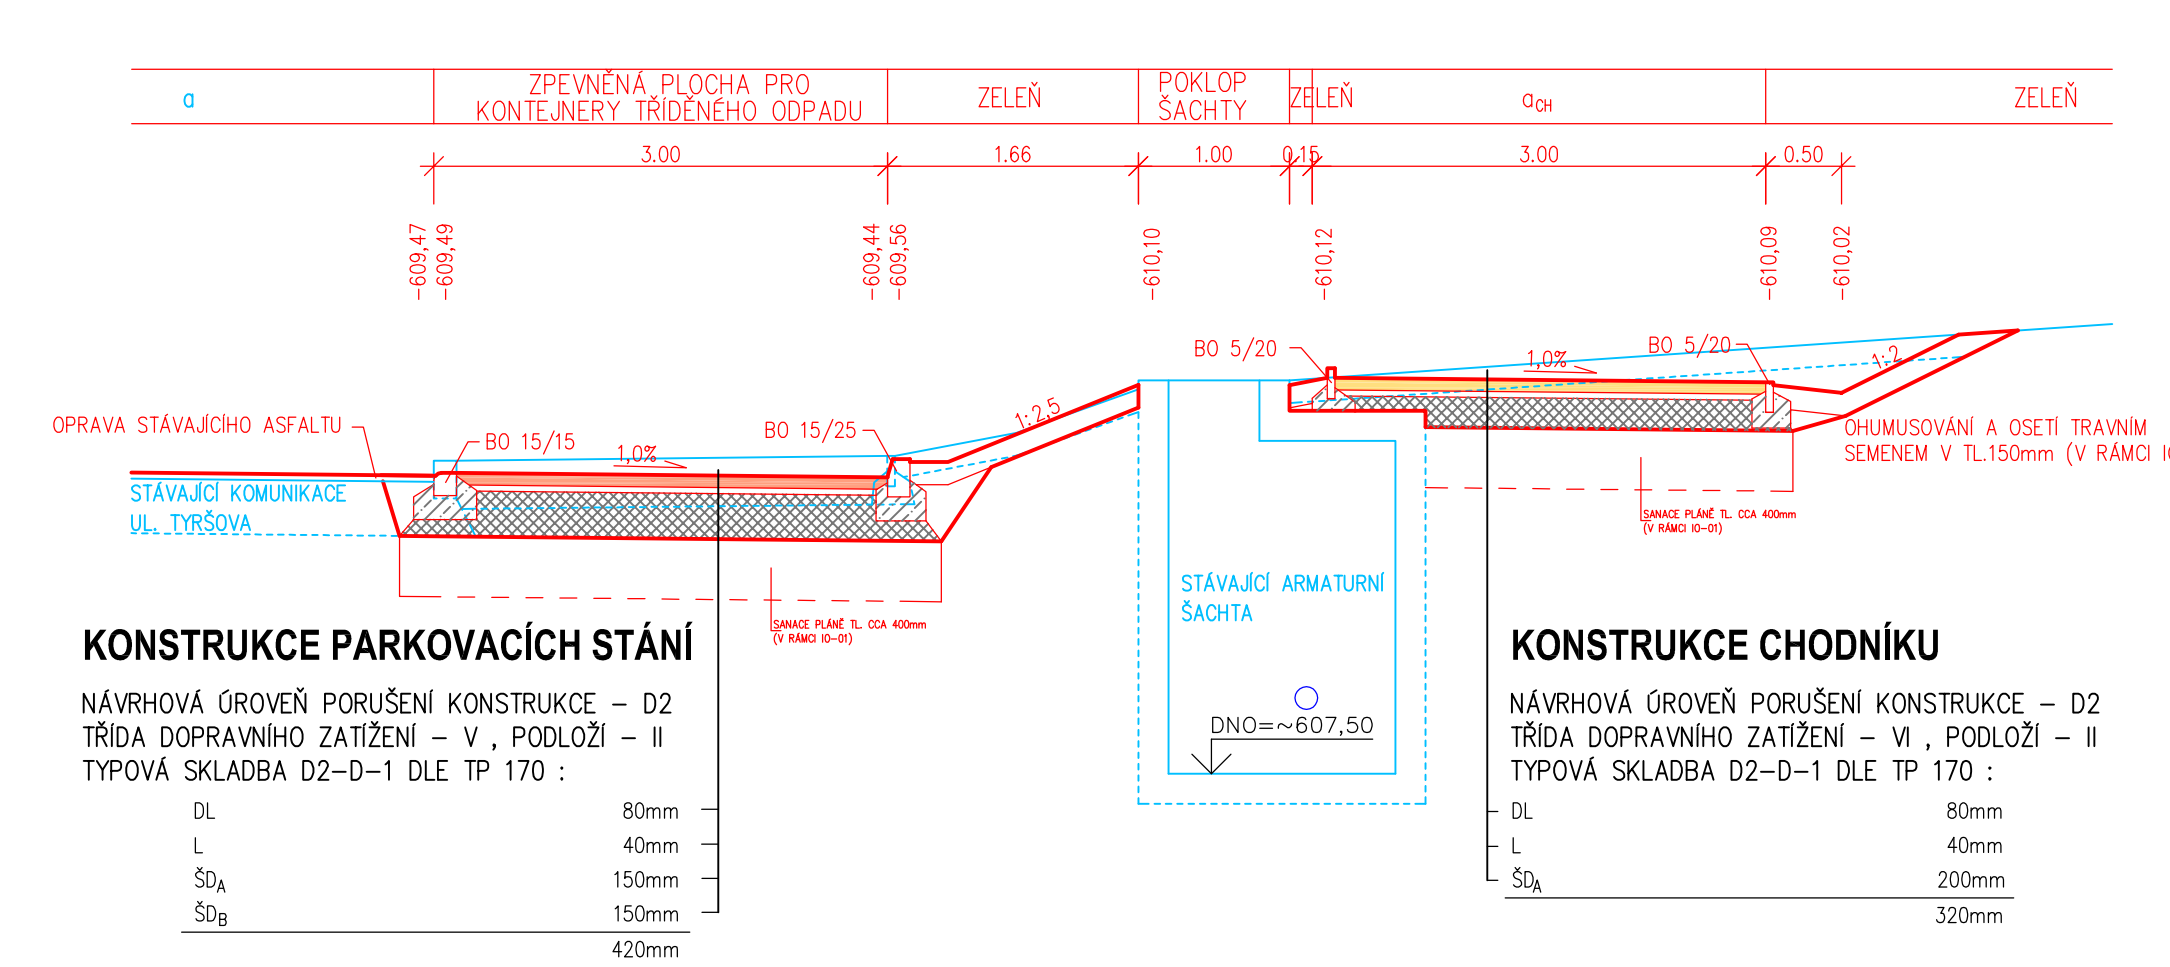

VZOROVÝ ŘEZ 5-5

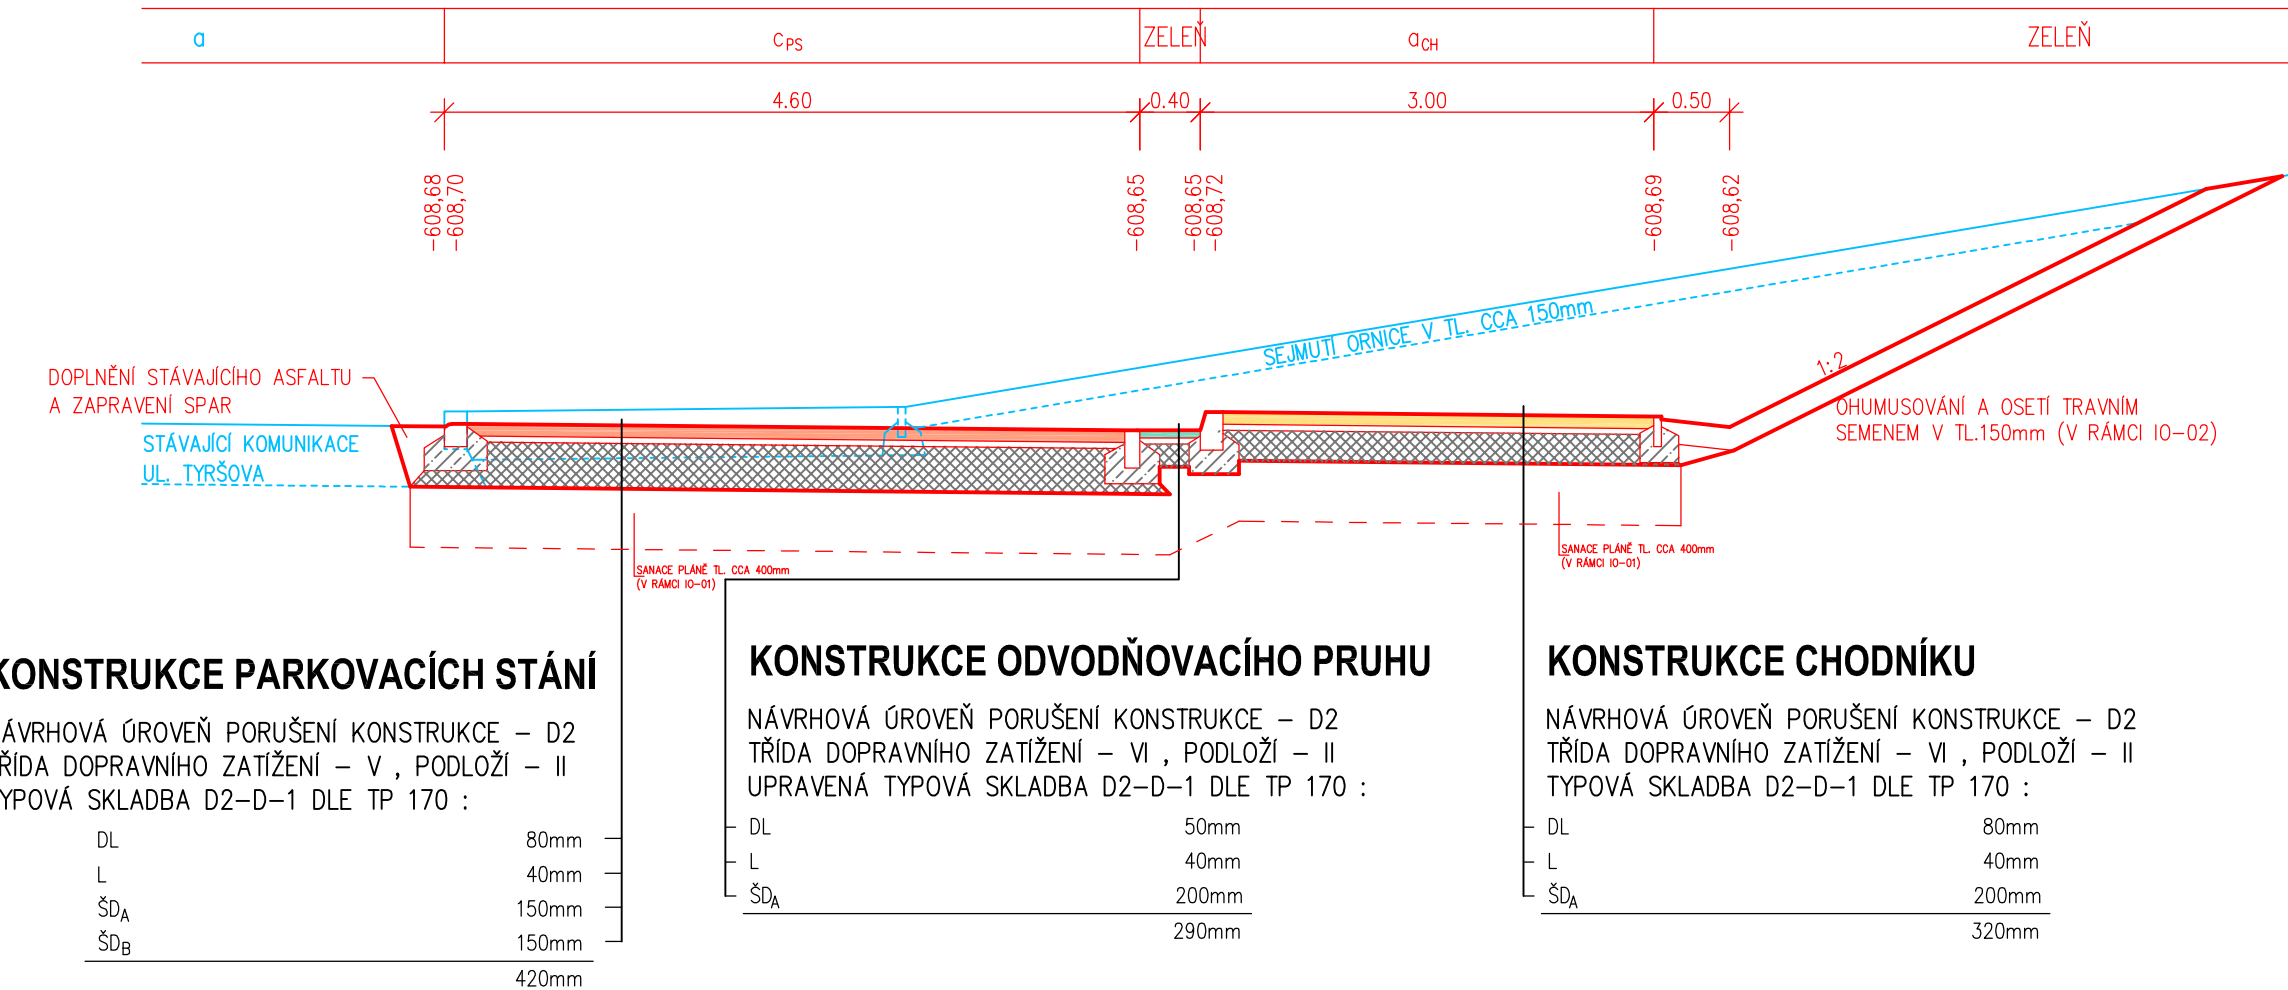

POZNÁMKY

- OBRUBNÍKY ULOŽIT DO BETONU C16/20, ŠÍŘKA SPAR 6–8mm, VÝPLŇ SPÁROVACÍ MALTOU
- NÁSPY POD ZPEVNĚNÝMI PLOCHAMI+PŘEDPOKLÁDANÁ SANACE PODLOŽÍ – VIZ.I0–01
- PŘI PROVÁDĚNÍ NUTNO OVĚŘIT HLOUBKU ULOŽENÍ VODOVODU (PŘEDPOKLÁDANÉ KRYTÍ DLE PODKLADU VAS,a.s. 1,20m~2,10m POD UT) – PŘÍPADNĚ VÝŠKOVĚ UPRAVIT, ABY BYLO ZACHOVÁNO POŽADOVANÉ KRYTÍ
- TLOUŠTKY ASFALTOVÝCH VRSTEV NAVRŽENÝCH V PROJEKTOVÉ DOKUMENTACI A V SOUPISU PRACÍ JSOU TLOUŠTKY MINIMÁLNÍ A MUSÍ BÝT DODRŽENY V CELÉ PLOŠE BUDOVANÉHO ASFALTOVÉHO POVRCHU
- MEZEROVITOST HORNÍ ASFALTOVÉ VRSTVY BUDE PO ZHUTNĚNÍ V ROZMEZÍ 3–5% (NUTNO DOLOŽIT PROTOKOLEM HUTNĚNÍ)

VÝŠKOVÝ SYSTÉM - Bpv

			
GEN. PROJEKTANT	SANTIS a.s., Brněnská 126/38, 591 01 Žďár nad Sázavou, tel.: 566 697 371, email: santis@ateliersantis.cz		
VEDOUcí ARCHITEKT	Ing.arch. Martin Zezula	tel.: 725 837 519	e-mail: zezula@ateliersantis.cz
HL. INŽ. PROJEKTU	Ing. Martin Jun	tel.: 606 722 471	e-mail: jun@ateliersantis.cz
VYPRACOVAL	Ing. Martin Jun	tel.: 606 722 471	e-mail: jun@ateliersantis.cz
KONTROLOVAL	Ing. Zdeněk Tulis		
			
INVESTOR	MĚSTO NOVÉ MĚSTO NA MORAVĚ, Vratislavovo nám. 103, 592 31 Nové Město na Moravě		
ZASTOUPENÝ	Michal Šmarda, starosta města	tel.: 602 538 274	e-mail: posta@mmmm.cz
KONTAKTNÍ OSOBA	Ing. Lubomír Kubík	tel.: 602 387 608	e-mail: lubomir.kubik@mmmm.cz
KRAJ	Vysočina	OBEC	Nové Město na Moravě
KRAJSKÝ ÚŘAD	Jihlava	STAVEBNÍ ÚŘAD	Nové Město na Moravě
NÁZEV STAVBY			
PARKOVACÍ MÍSTA A CHODNÍK NA UL. TYRŠOVA V NOVÉM MĚSTĚ NA MORAVĚ			
INŽENÝRSKÝ OBJEKT	IO-03.1 PARKOVIŠTĚ (101); IO-03.2 CHODNÍK (102); IO-03.3 DOPRAVNÍ ZNAČENÍ (103)		
ČÁST			
NÁZEV VÝKRESU		mřítko :	č. výkresu :
VZOROVÉ PŘÍČNÉ ŘEZY		1:50	06
ČÍSLO ZAKÁZKY	ČLENĚNÍ DOKUMENTACE	DATUM	stupeň PD :
2015/11/DPS	D.1	06/2017	DPS