


Půdorys 1.NP - stávající

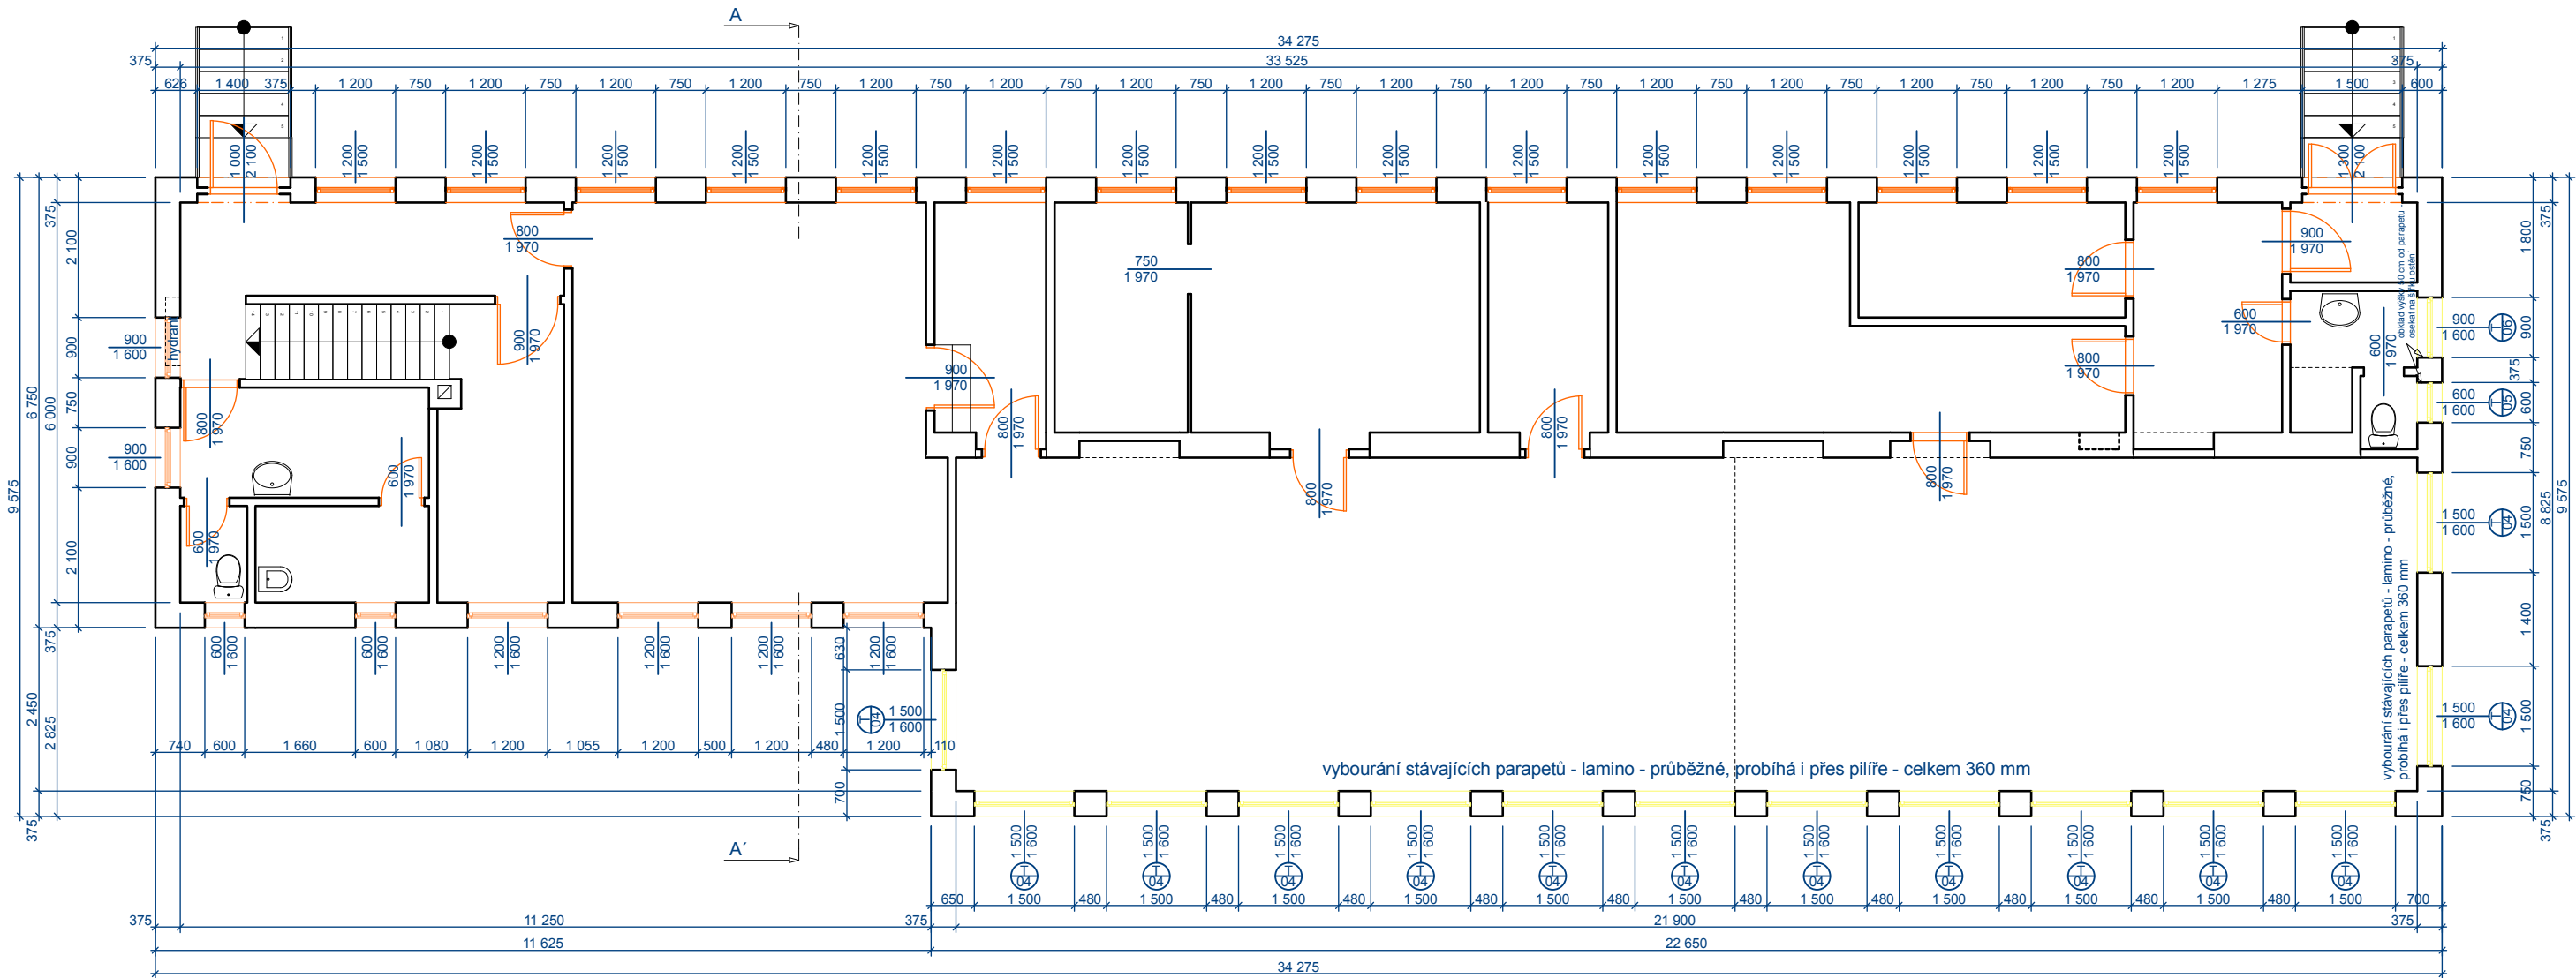


Legenda materiálů :

- stávající zdivo - nosné a příčkové zdivo z cihel CDm na maltu cementovou, nastavovanou a vápennou - omítka venkovní březolitová, škrábaná
- T
04

stávající dřevěná zdvojená okna - bouraná - celkem 15 ks
T/04 - 1500/1600 mm - 15 ks
- T
05

stávající dřevěná zdvojená okna - bouraná - celkem 1 ks
T/05 - 600/1600 mm - 1 ks
- T
06

stávající dřevěná zdvojená okna - bouraná - celkem 1 ks
T/06 - 900/1600 mm - 1 ks

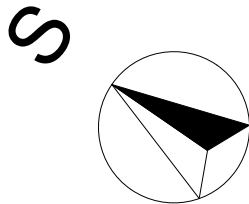

Zodpovědný projektant		Vypracoval			
Ing. Martin Šolc		Ing. Martin Šolc			
Investor: Město Nové Město na Moravě					
Adresa: Vratislavovo náměstí 103, 592 31 Nové Město na Moravě					
Projektant: Ing. Martin Šolc, Smrková 1639, Nové Město na Moravě, 592 31					
Místo stavby: Pohledec č.p.143				Stupeň:	DRS
Okres: Žďár nad Sázavou		Kraj: Vysočina		Formát:	A3
Stavba: Optimalizace úspor energií v budově MŠ Pohledec				Číslo zakázky:	14/03/04
				Datum:	březen 2014
				Verze:	1
Obsah:	Půdorys 1.NP - stávající			Měřítko	Číslo výkresu
				1 : 100	3