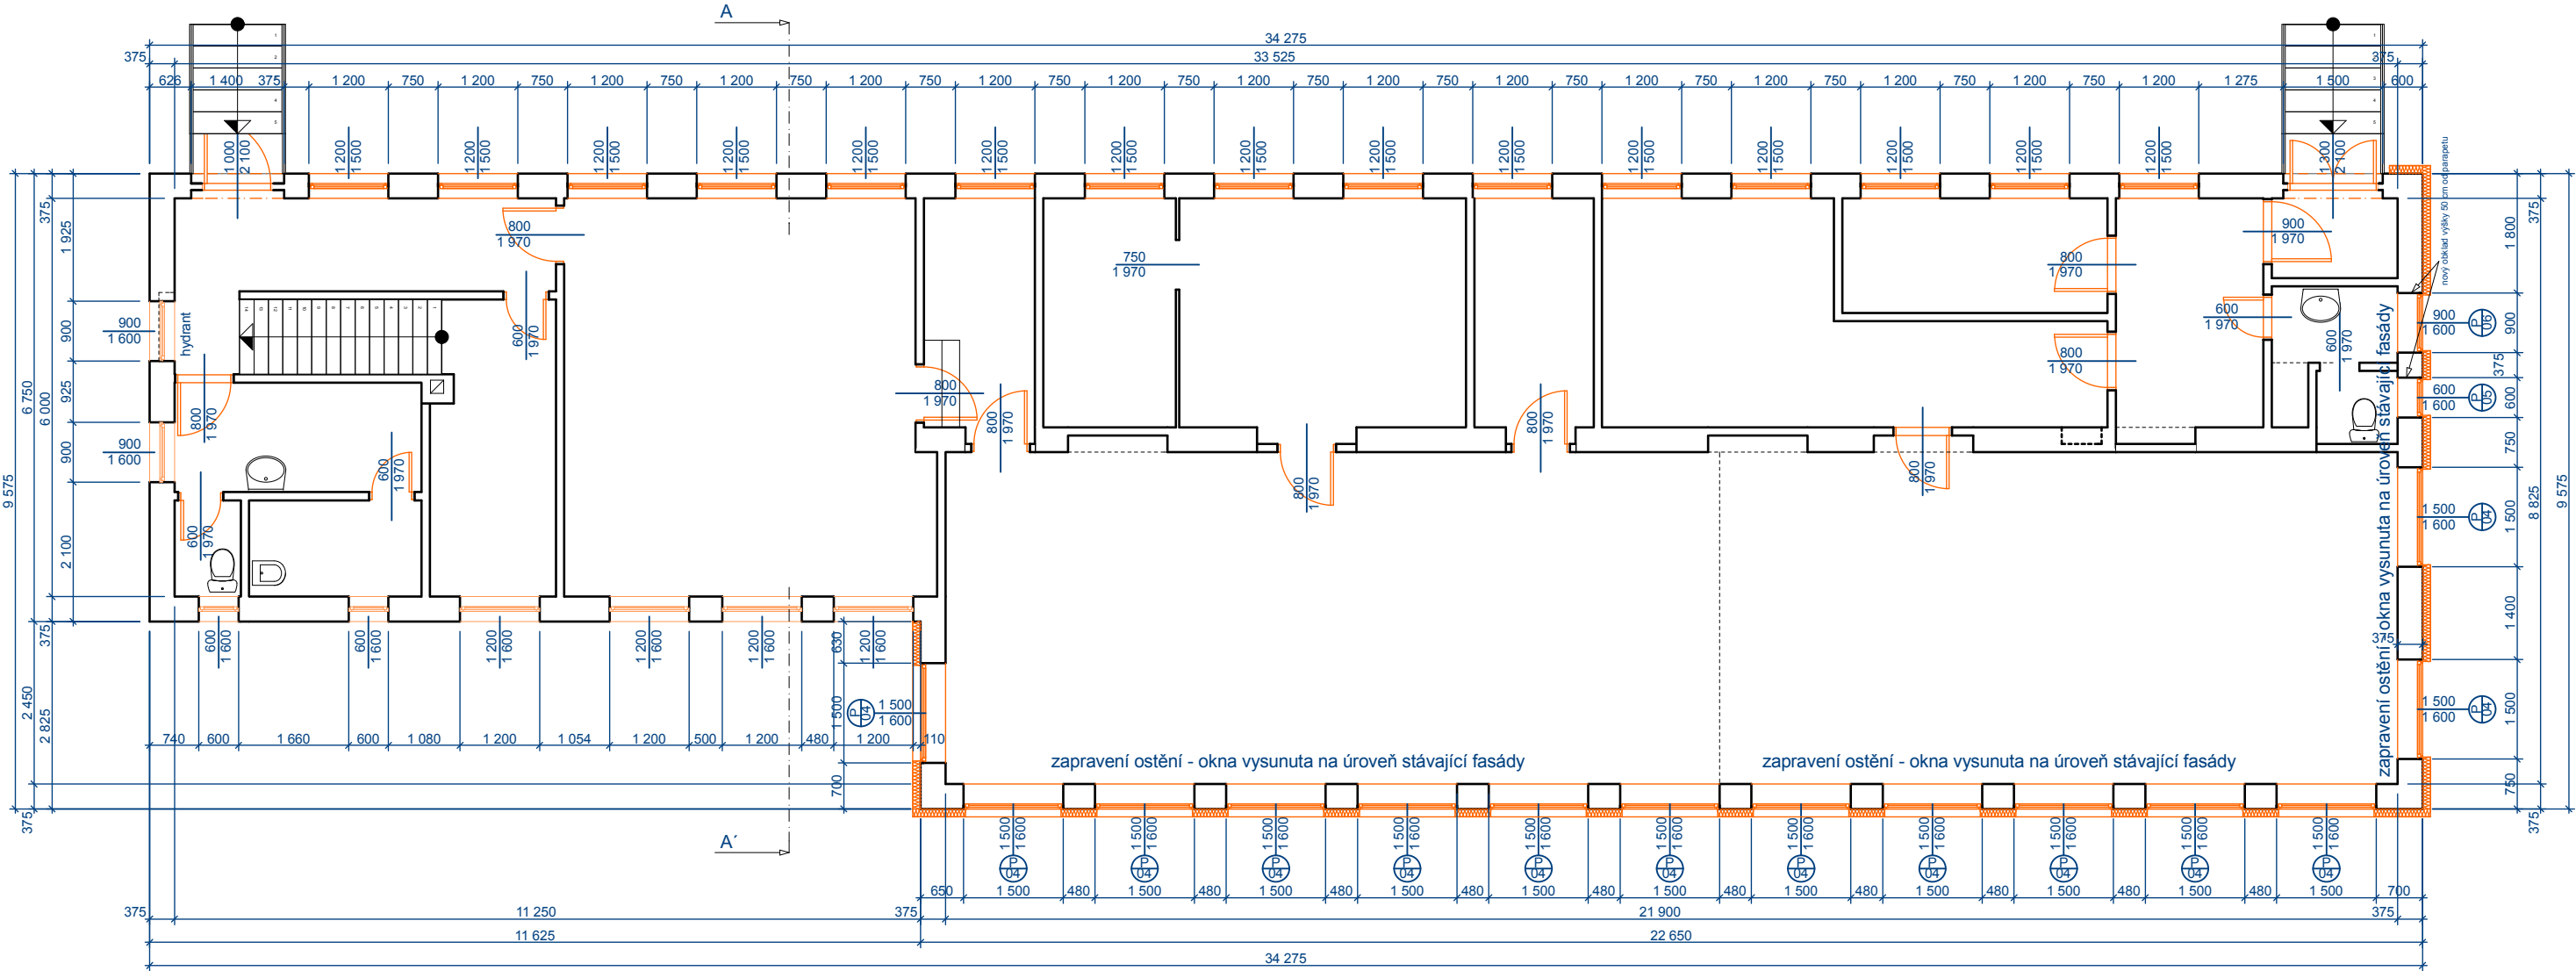

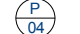




Půdorys 1.NP - nový



Legenda materiálů :

-  zateplení ETICS tl.120 mm polystyrénu, vyspravení trhlin a vyrovnaní povrchu stávající břizolitové omítky, nová omítka - silikonová zmitostní třídy 1,5 mm
-  nová plastová okna s izolačním dvojsklem $U_w = 1,2 \text{ W/m}^2 \cdot \text{K}$, barva bílá - celkem 15 ks
P/04 - 1500/1600 mm - 15 ks - dvoukřídlová - štulp - jedno křídlo otevíravé, druhé otevíravé a sklápěcí
všechna okna - parapet vnější - poplast plech - š.cca 150 mm, parapet vnitřní - plast - šířka cca 350 mm
-  nové plastové okno s izolačním dvojsklem $U_w = 1,2 \text{ W/m}^2 \cdot \text{K}$, barva bílá - celkem 1 ks
P/05 - 600/1600 mm - 1 ks - jednokřídlové - otevíravé a sklápěcí
- parapet vnější - poplast plech - š.cca 150 mm, parapet vnitřní - plast - šířka cca 350 mm
-  nové plastové okno s izolačním dvojsklem $U_w = 1,2 \text{ W/m}^2 \cdot \text{K}$, barva bílá - celkem 1 ks
P/06 - 900/1600 mm - 1 ks - jednokřídlové - otevíravé a sklápěcí
- parapet vnější - poplast plech - š.cca 150 mm, parapet vnitřní - plast - šířka cca 350 mm

Poznámka : Nová okna budou lícována se stávajícím ostěním, ostění budou zateplena cca tl.30 mm polystyrénu. Součástí je výměna parapetů u měněných oken, demontáže a zpětné montáže dešťových svodů a hromosvodů.

Zodpovědný projektant		Vypracoval			
Ing. Martin Šolc		Ing. Martin Šolc			
Investor: Město Nové Město na Moravě					
Adresa: Vratislavovo náměstí 103, 592 31 Nové Město na Moravě					
Projektant: Ing. Martin Šolc, Smrková 1639, Nové Město na Moravě, 592 31					
Místo stavby: Pohledec č.p.143				Stupeň:	DRS
Okres: Žďár nad Sázavou		Kraj: Vysočina		Formát:	A3
Stavba: <div>Optimalizace úspor energií v budově MŠ Pohledec</div>				Číslo zakázky:	14/03/04
				Datum:	březen 2014
				Verze:	1
Obsah:	Půdorys 1.NP - nový			Měřítko	Číslo výkresu
				1 : 100	4